


3.NP - OCELOVÉ PREKLADY V NOVÝCH OTVORCH


PÔDORYS

M=1:150

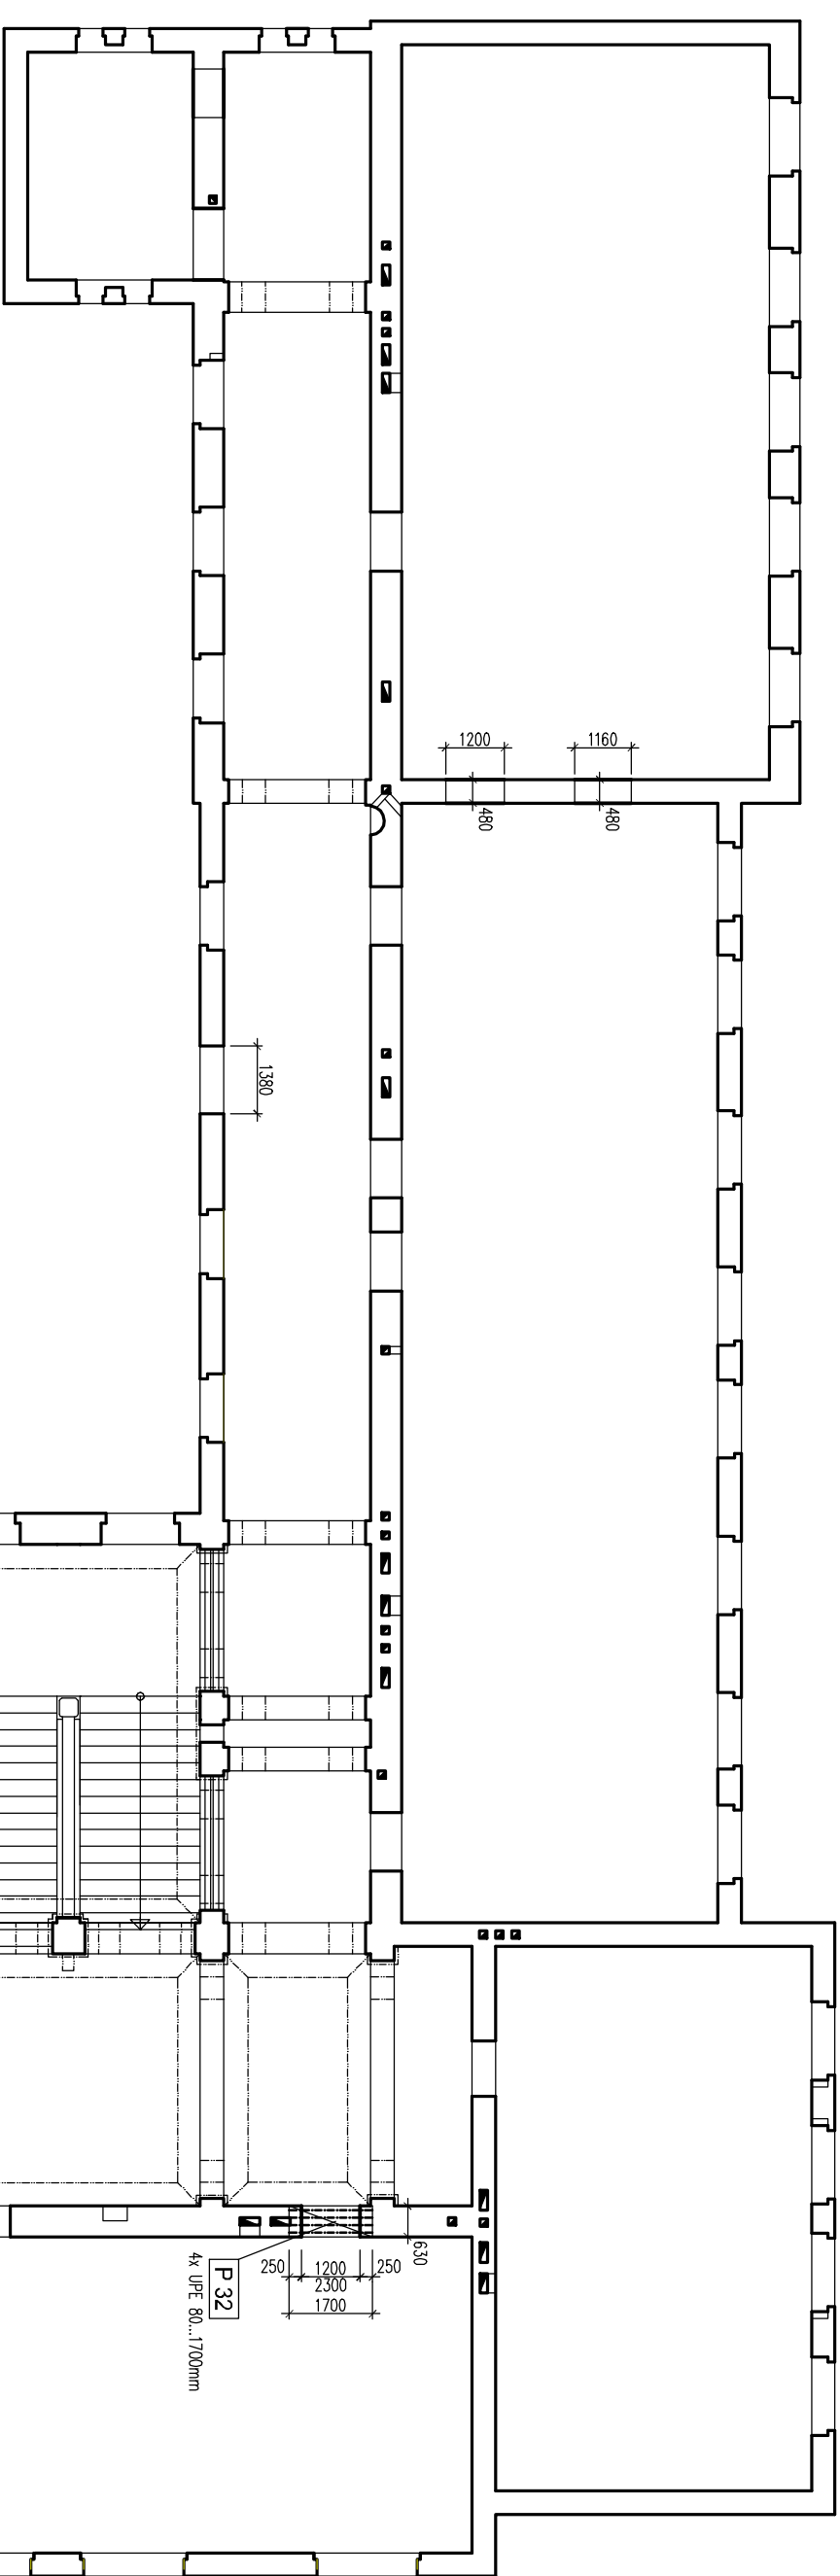

POZNÁMKY :

- 1 – OCELOVÉ PRVKY NÁRTEŤ 1x ZÁKLADNÝHŤ NÁTEROM A 2x ROCHNÝHŤ NÁTEROM!;
- 2 – OCELOVÉ PRVKY V STRUHU S BETÓNOM NEJAKTEŤ!;
- 3 – VÝŠKA SPONNEJ PRÁKY PREKLADOV – NĤ VYKRES BORÁCHOD PRÁČ, ČASŤ ARCHITEKTURA,
- 4 – NĤ POSUP PRÁČ PRI OSÁZENÍ OCELOVÝCH PRÁKY A VYBORÁNÍ OTVORU V EXISTUJÚCOM MURĤE VĤ TECHNICKÁ SPRÁVA V STATICKOM POSUDKU STABŤ!

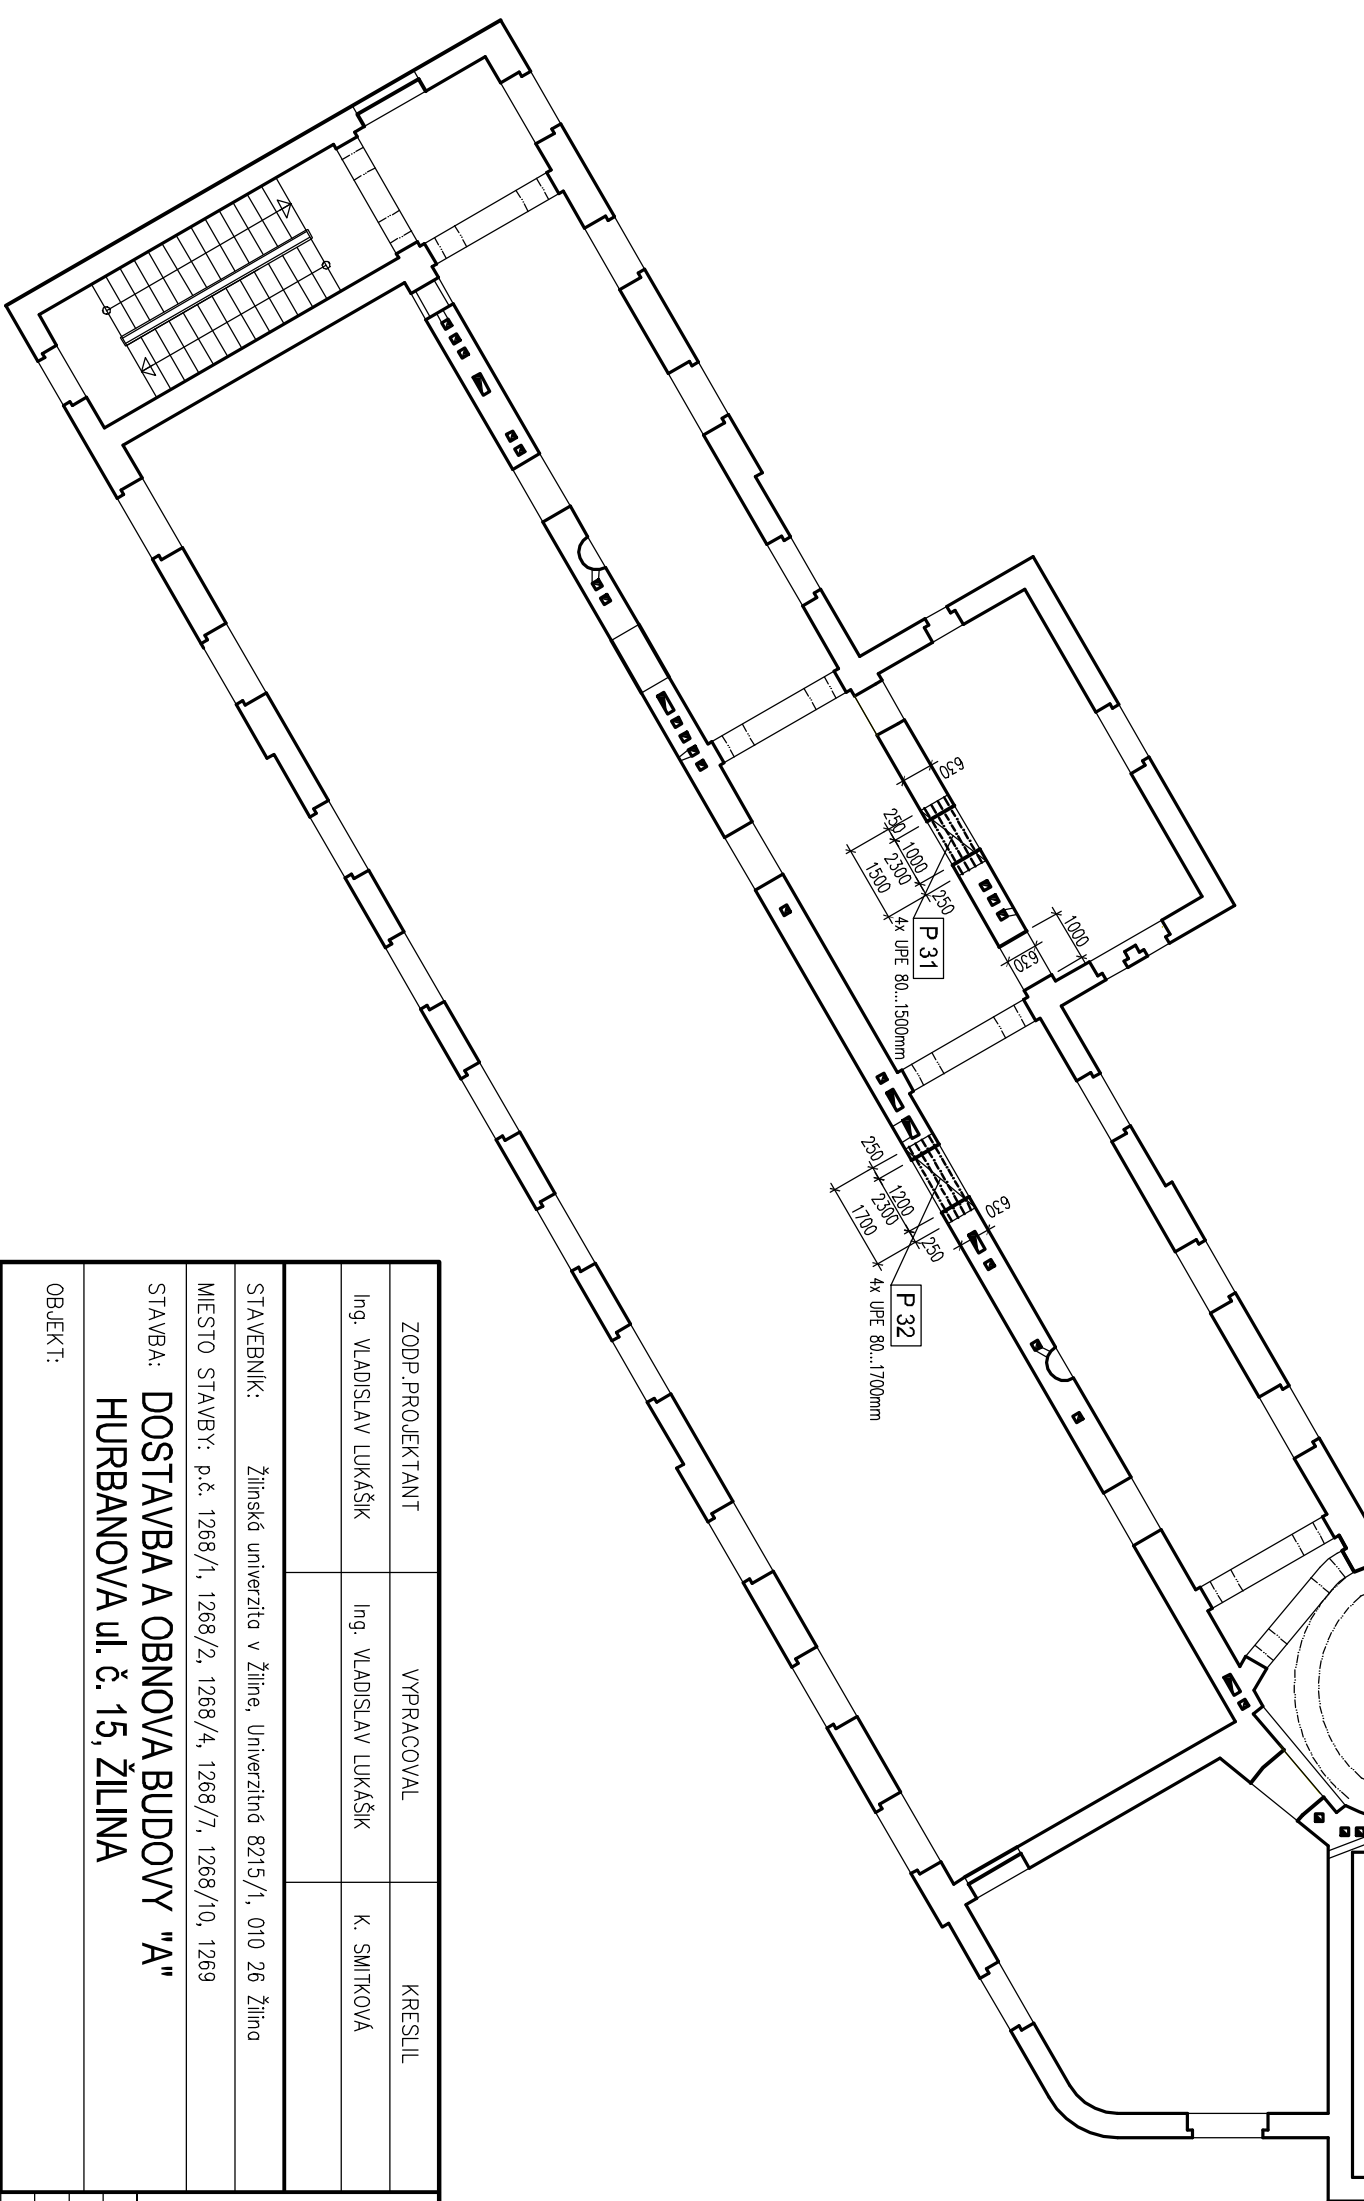

ZODP. PROJEKTANT		VYPRACOVAL	KRESLIL	SADBA :
Ing. VLADISLAV LUKAŠIK		Ing. VLADISLAV LUKAŠIK	K. SMITKOVÁ	
STAVEBNÍK:		Žilinská univerzita v Žiline, Univerzitné 8215/1, 010 26 Žilina		
MIEŠTO STAVBY: p.č. 1268/1, 1268/2, 1268/4, 1268/7, 1268/10, 1269				
STAVBA: DOSTAVBA A OBNOVA BUDOVY "A"				
HURBANOVA UL. Č. 15, ŽILINA				
OBJEKT:				
NAZOV VÝKRESU: PÔDORYS 3.NP - OCELOVÉ				
PREKLADY V NOVÝCH OTVOROCH				
STUPEŇ		RPD		
PROFESIA		STATIKA		
DATUM		10.2018		
FORMAT		3 A4		
MIERKA		VÝKRES Č. 16		