


1.PP - OCELOVÉ PREKLADY V NOVÝCH OTVOROCH

PÔDORYS M=1:150

POZNÁMKY :

1. – OCELOVÉ PRVKY NÁTRET 1x ZAKLADNÝM NÁTEROM A 2x VRCHNÝM NÁTEROM!
2. – OCELOVÉ PRVKY V STYKU S BETÓNOM NENÁTERAŤ!
3. – VÝŠKA SPODNEJ HRANY PREKLADOV – VÍD VYKRES BORÁDOCH PRÁC. ČASŤ ARCHITEKTURA.
4. – POSTUP PRÁC PRI OSADENI OCELOVÉHO PREKLADU A VYBÚRANI OTVORU V EXISTUJÚCOM MURNE VÍD TECHNICKÁ SPRÁVA V STATICKOM POSUDKU STAVBY!

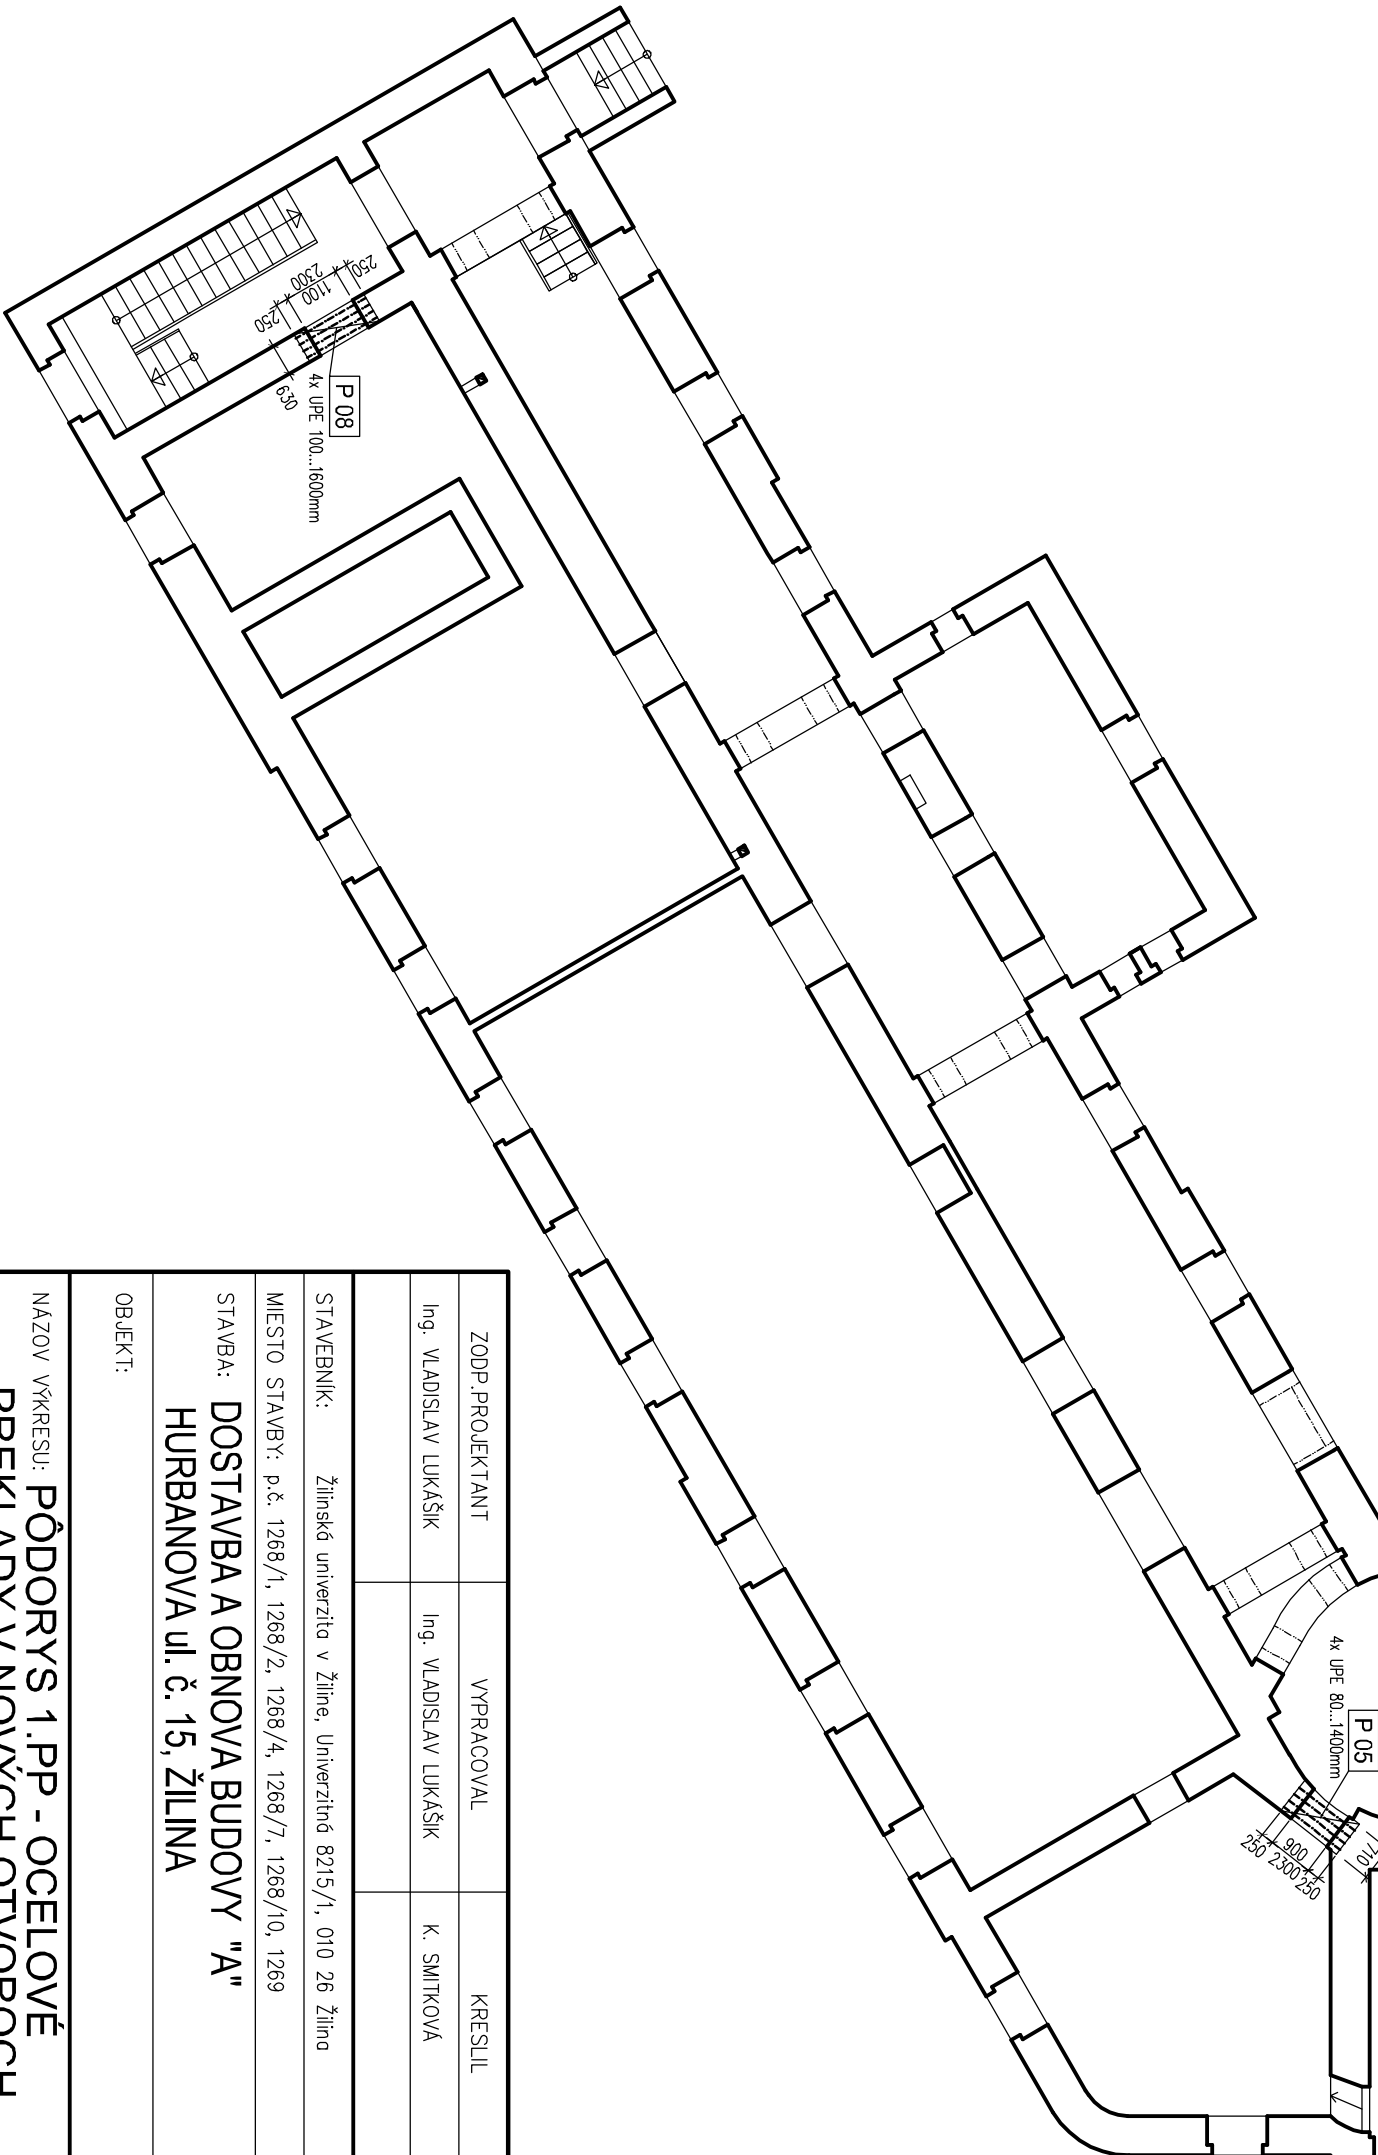

ZODP.PROJEKTANT			VYPRACOVAL			KRESLIL			SADA :
Ing. VLADISLAV LUKÁŠIK			Ing. VLADISLAV LUKÁŠIK			K. SMITKOVÁ			
STAVEBNÍK:			Žilinská univerzita v Žiline, Univerzitné 8215/1, 010 26 Žilina						
MIEŠTO STAVBY:			p.č. 1268/1, 1268/2, 1268/4, 1268/7, 1268/10, 1269						
STAVBA:			DOSTAVBA A OBNOVA BUDOVY "A"						
OBJEKT:			HURBANOVÁ UL. č. 15, ŽILINA						
NÁZOV VYKRESU: PÔDORYS 1.PP - OCELOVÉ PREKLADY V NOVÝCH OTVOROCH									MIERKA
									VÝKRES Č.
1:150									13