


1.NP - OCELOVÉ PREKLADY V NOVÝCH OTVOROCH

PÔDORYS M=1:150

POZNÁMKY :

- 1. - OCELOVÉ PRVKY NÁTRETÍ 1x ZÁKLADNÝM NÁTEROM A 2x VRCHNÝM NÁTEROM;
 - 2. - OCELOVÉ PRVKY V STYKU S BETÓNOM NENÁTIERAŤ!
 - 3. - VÝŠKA SPODNEJ HRANY PREKLADOV - VÍD VÝKRES BÚRAČOCH PRÁČ, ČASŤ ARCHITEKTORA,
 - 4. - POSTUP PRÁČ PRI OSADENI OCELOVÉHO PREKLADU A VYBÚRANI OTVORU V EXISTUJÚCOM MURIVE
- VÍD TECHNICKÁ SPRÁVA V STATICKOM POSUDKU STAVBY

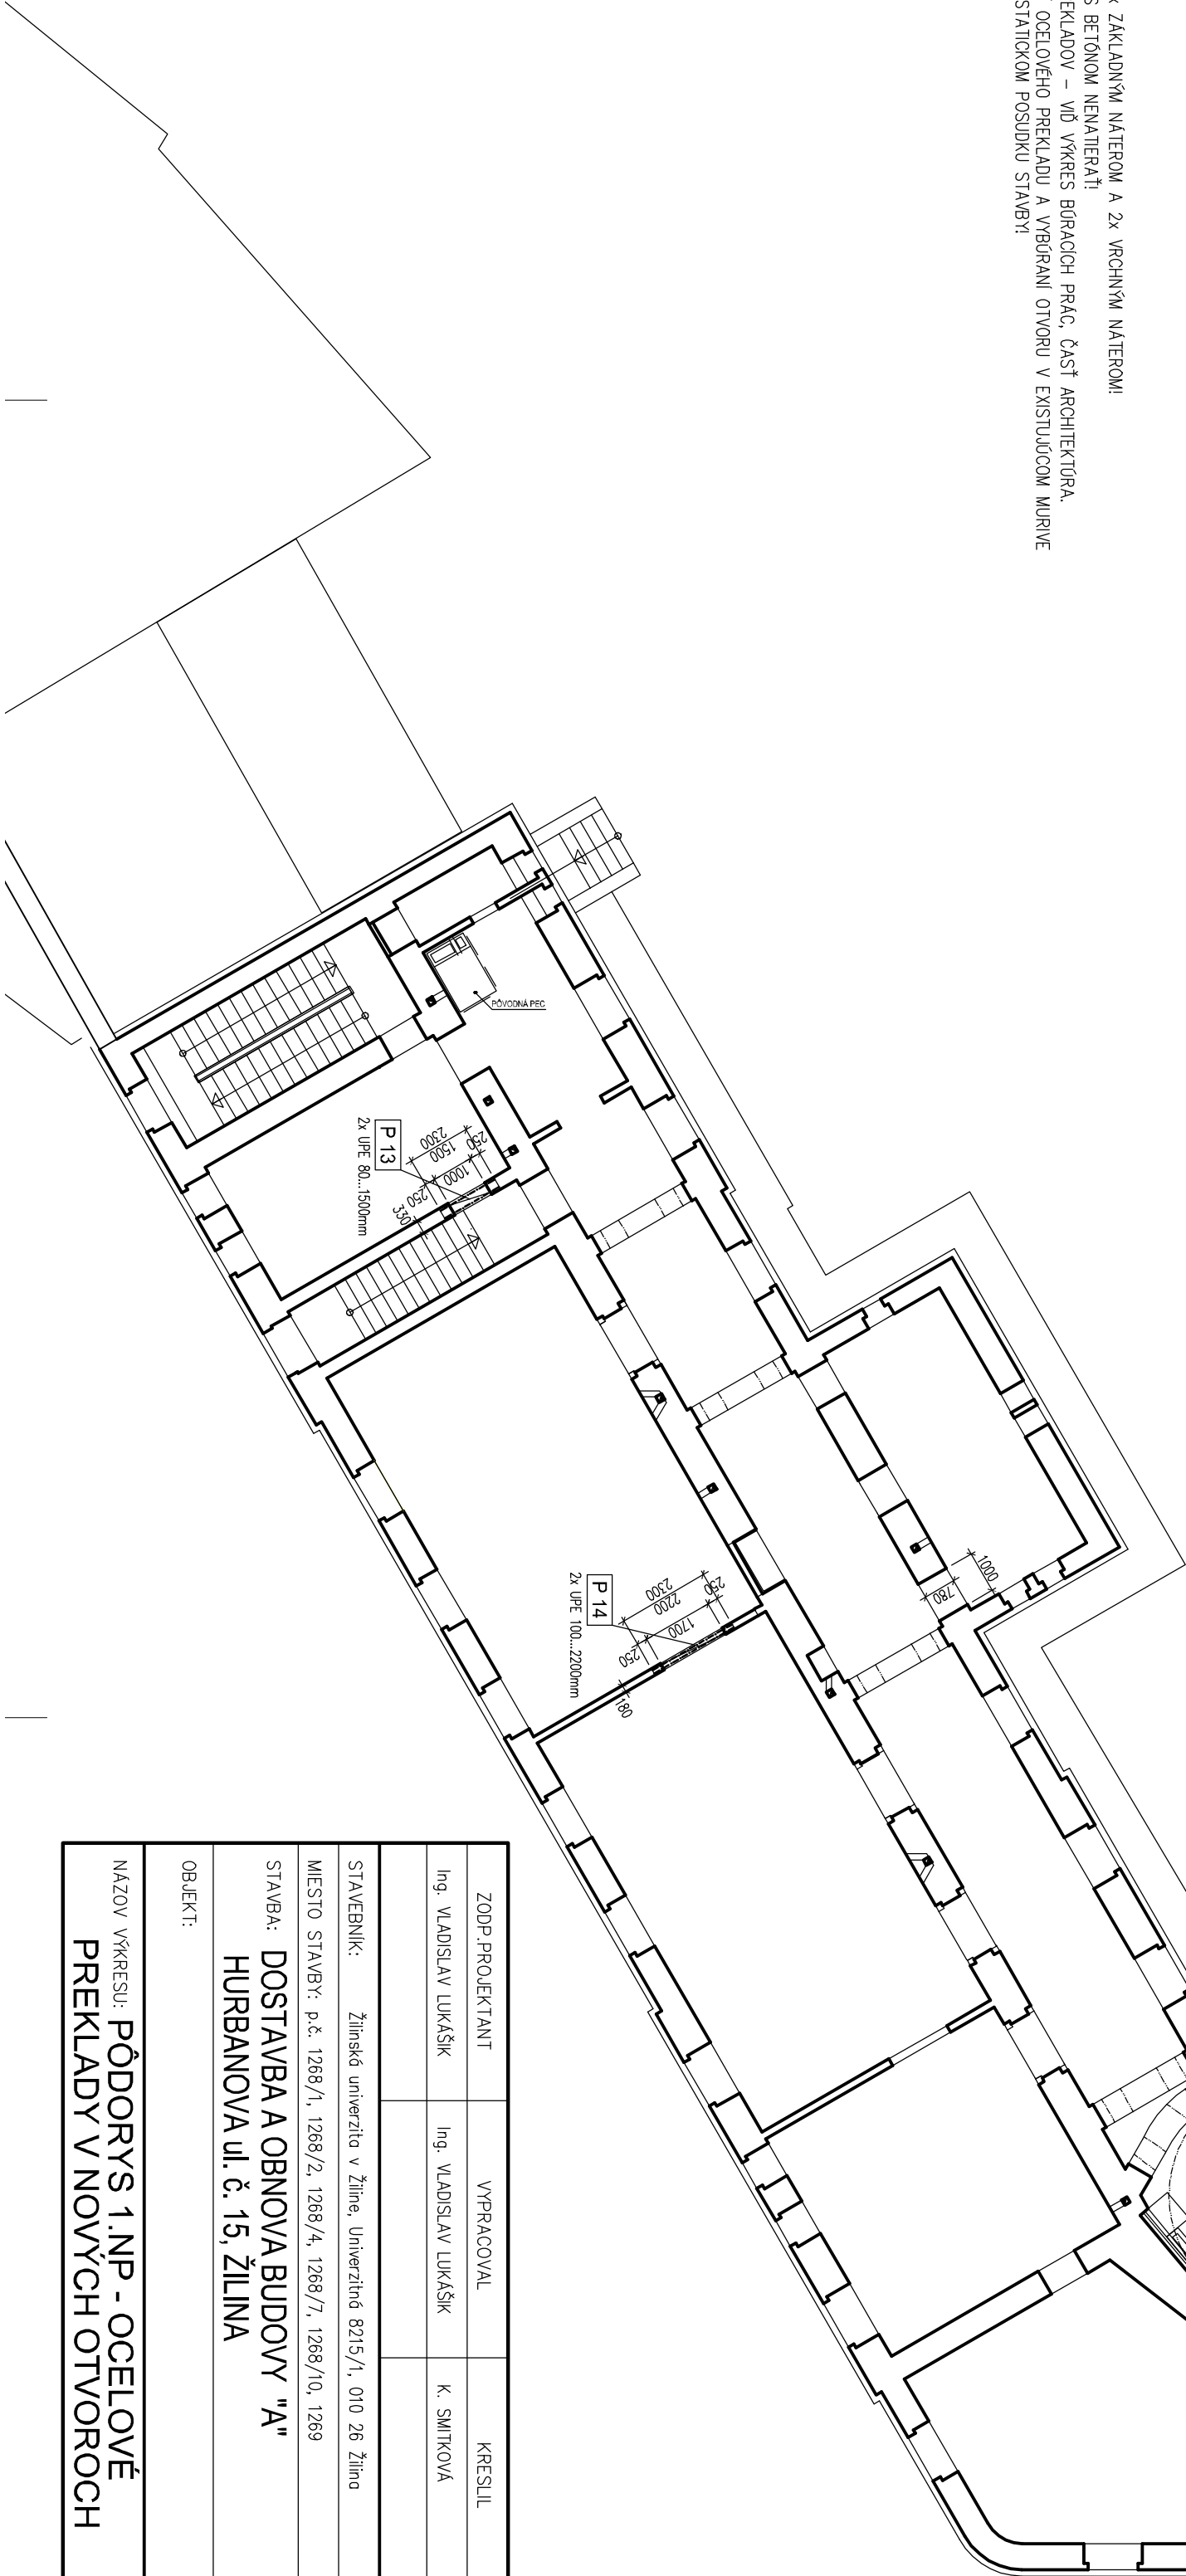

ZODP.PROJEKTANT			VYPRACOVAL			KRESLIL			SADA :									
Ing. VLADISLAV LUKÁŠIK			Ing. VLADISLAV LUKÁŠIK			K. SMITKOVÁ												
STAVEBNÍK:			Žilinská univerzita v Žiline, Univerzitná 8215/1, 010 26 Žilina															
MIESTO STAVBY: p.č. 1268/1, 1268/2, 1268/4, 1268/7, 1268/10, 1269																		
STAVBA: DOSTAVBA A OBNOVA BUDOVY "A"																		
OBJEKT: HURBANOVÁ ul. č. 15, ŽILINA																		
OBJEKT:																		
NÁZOV VÝKRESU: PÔDORYS 1.NP - OCELOVÉ PREKLADY V NOVÝCH OTVOROCH																		
STUPEŇ			PROFESIA			DATUM			FORMÁT			MIERKA			VÝKRES Č.			14
			RPD			STATIKA			10.2018			4 A4			VÝKRES Č.			
1:150																		