


2.NP - OCELOVÉ PREKLADY V NOVÝCH OTVOROCH

PÔDORYS M=1:150

POZNÁMKY :

1. – OCELOVÉ PRVKY NATRIEŤ 1x ZAKLADNÝM NÁTEROM A 2x VRCHNÝM NÁTEROM!
2. – OCELOVÉ PRVKY V STYKU S BETÓNOM NEVATERAŤ!
3. – VŠKA SPODNEJ HRANY PREKLADOV – VŮ VKRES BÚRACICH PRÁČ, ČASŤ ARCHITEKTÚRA.
4. – POSTUP PRÁČ PRI OSADENÍ OCELOVÉHO PREKLADU A VYBORANÍ OTVORU V EXISTUJÚCOM MAURÍVE VŮ TECHNICKÁ SPRÁVA V STATICKOM POSUDKU STAVBY!

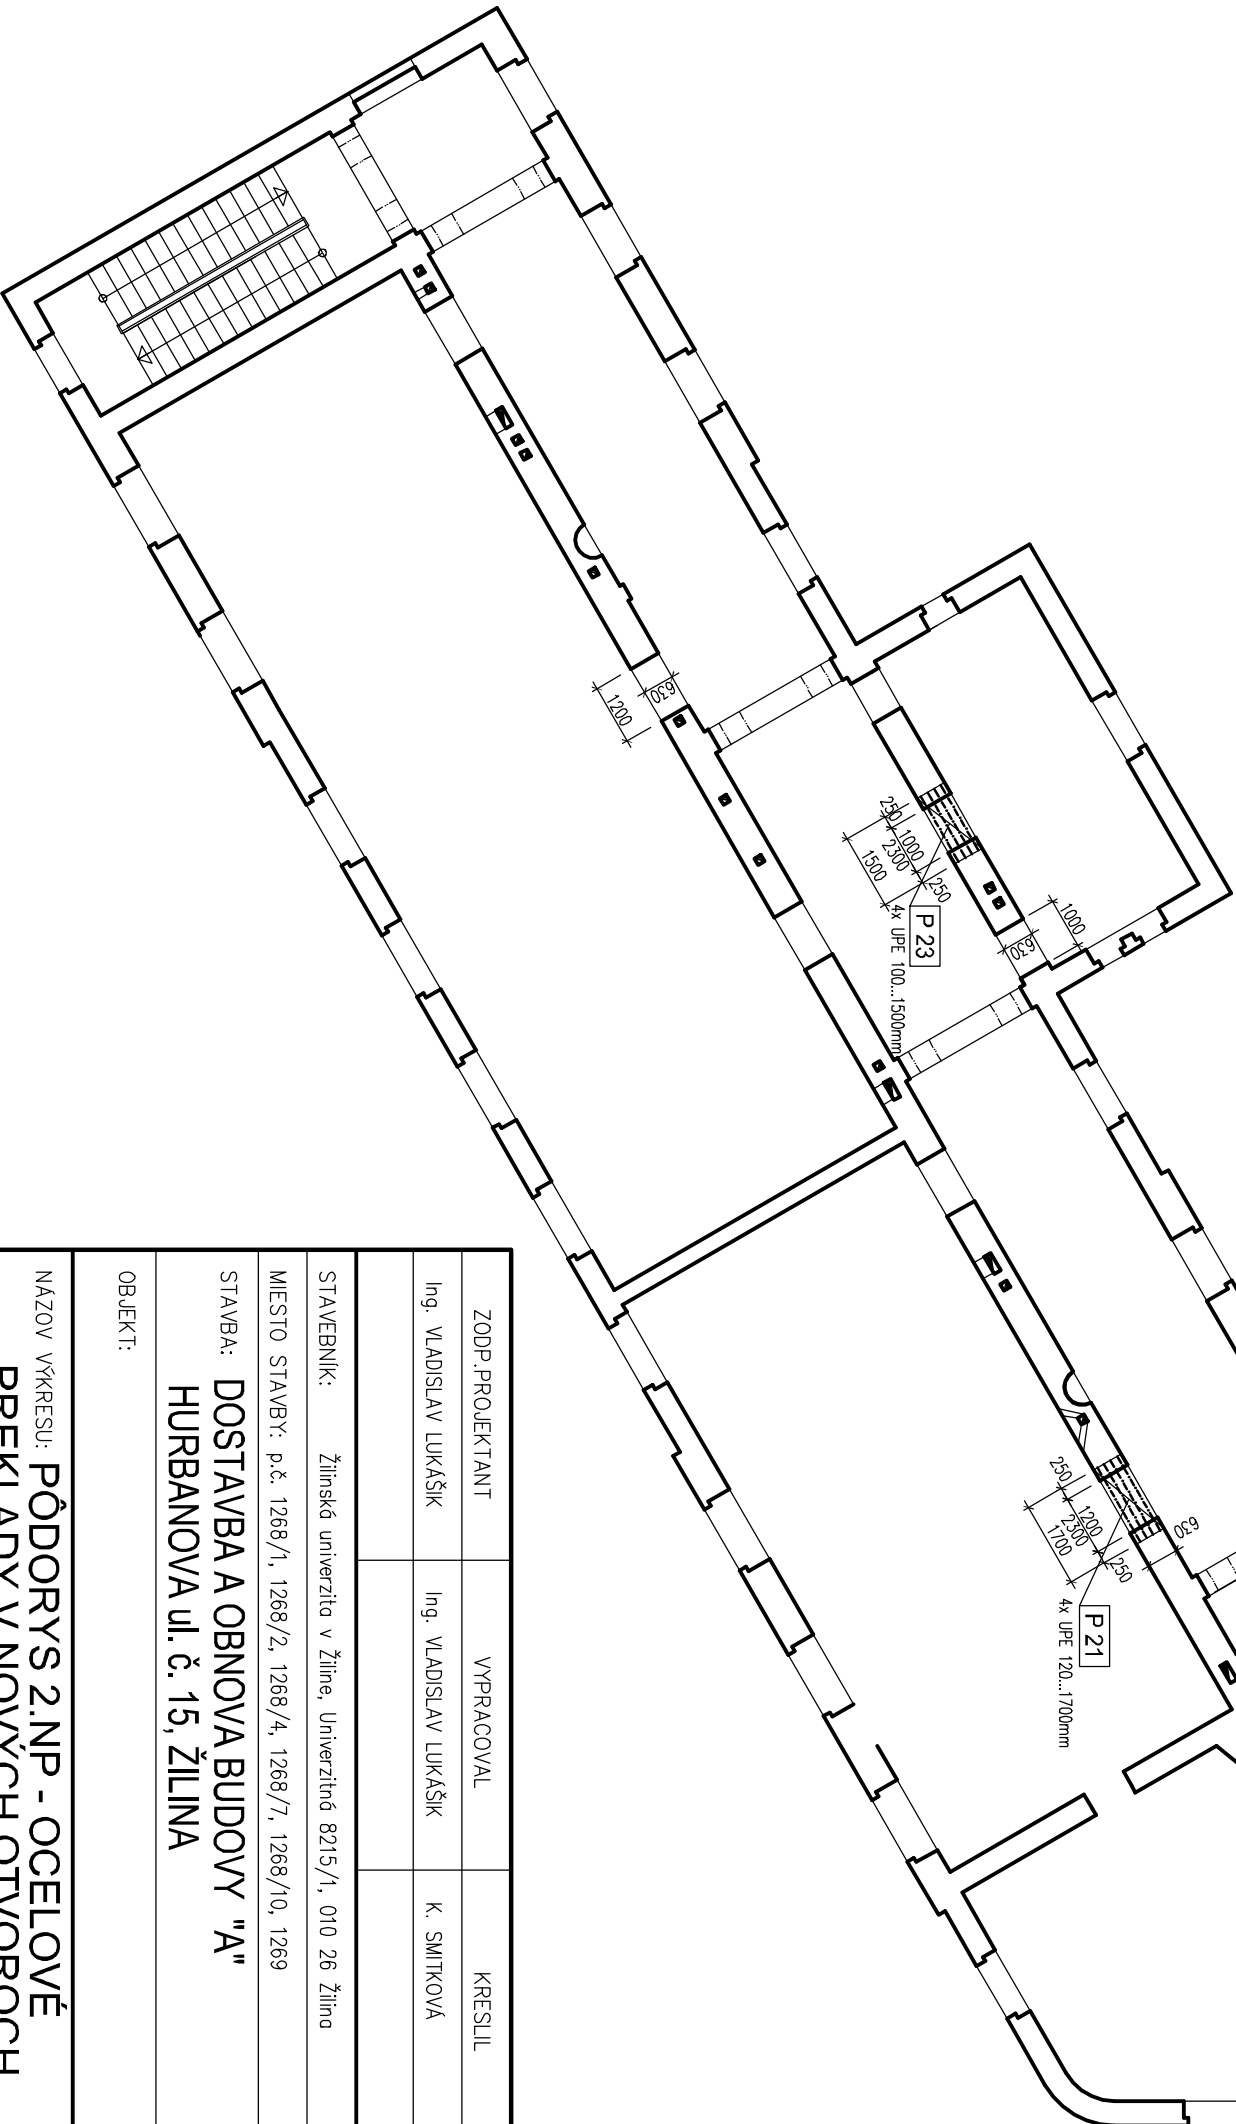

ZODP.PROJEKTANT			VYPRACOVAL			KRESLIL			SADA :
Ing. VLADISLAV LUKÁŠIK			Ing. VLADISLAV LUKÁŠIK			K. SMITKOVÁ			
STAVEBNÍK:			Žilinská univerzita v Žiline, Univerzitné 8215/1, 010 26 Žilina						
MIESTO STAVBY:			p.č. 1268/1, 1268/2, 1268/4, 1268/7, 1268/10, 1269						
STAVBA:			DOSTAVBA A OBNOVA BUDOVY "A"						
OBJEKT:			HURBANOVÁ ul. č. 15, ŽILINA						
NÁZOV VKRESU:			PÔDORYS 2.NP - OCELOVÉ PREKLADY V NOVÝCH OTVOROCH						
			</						