

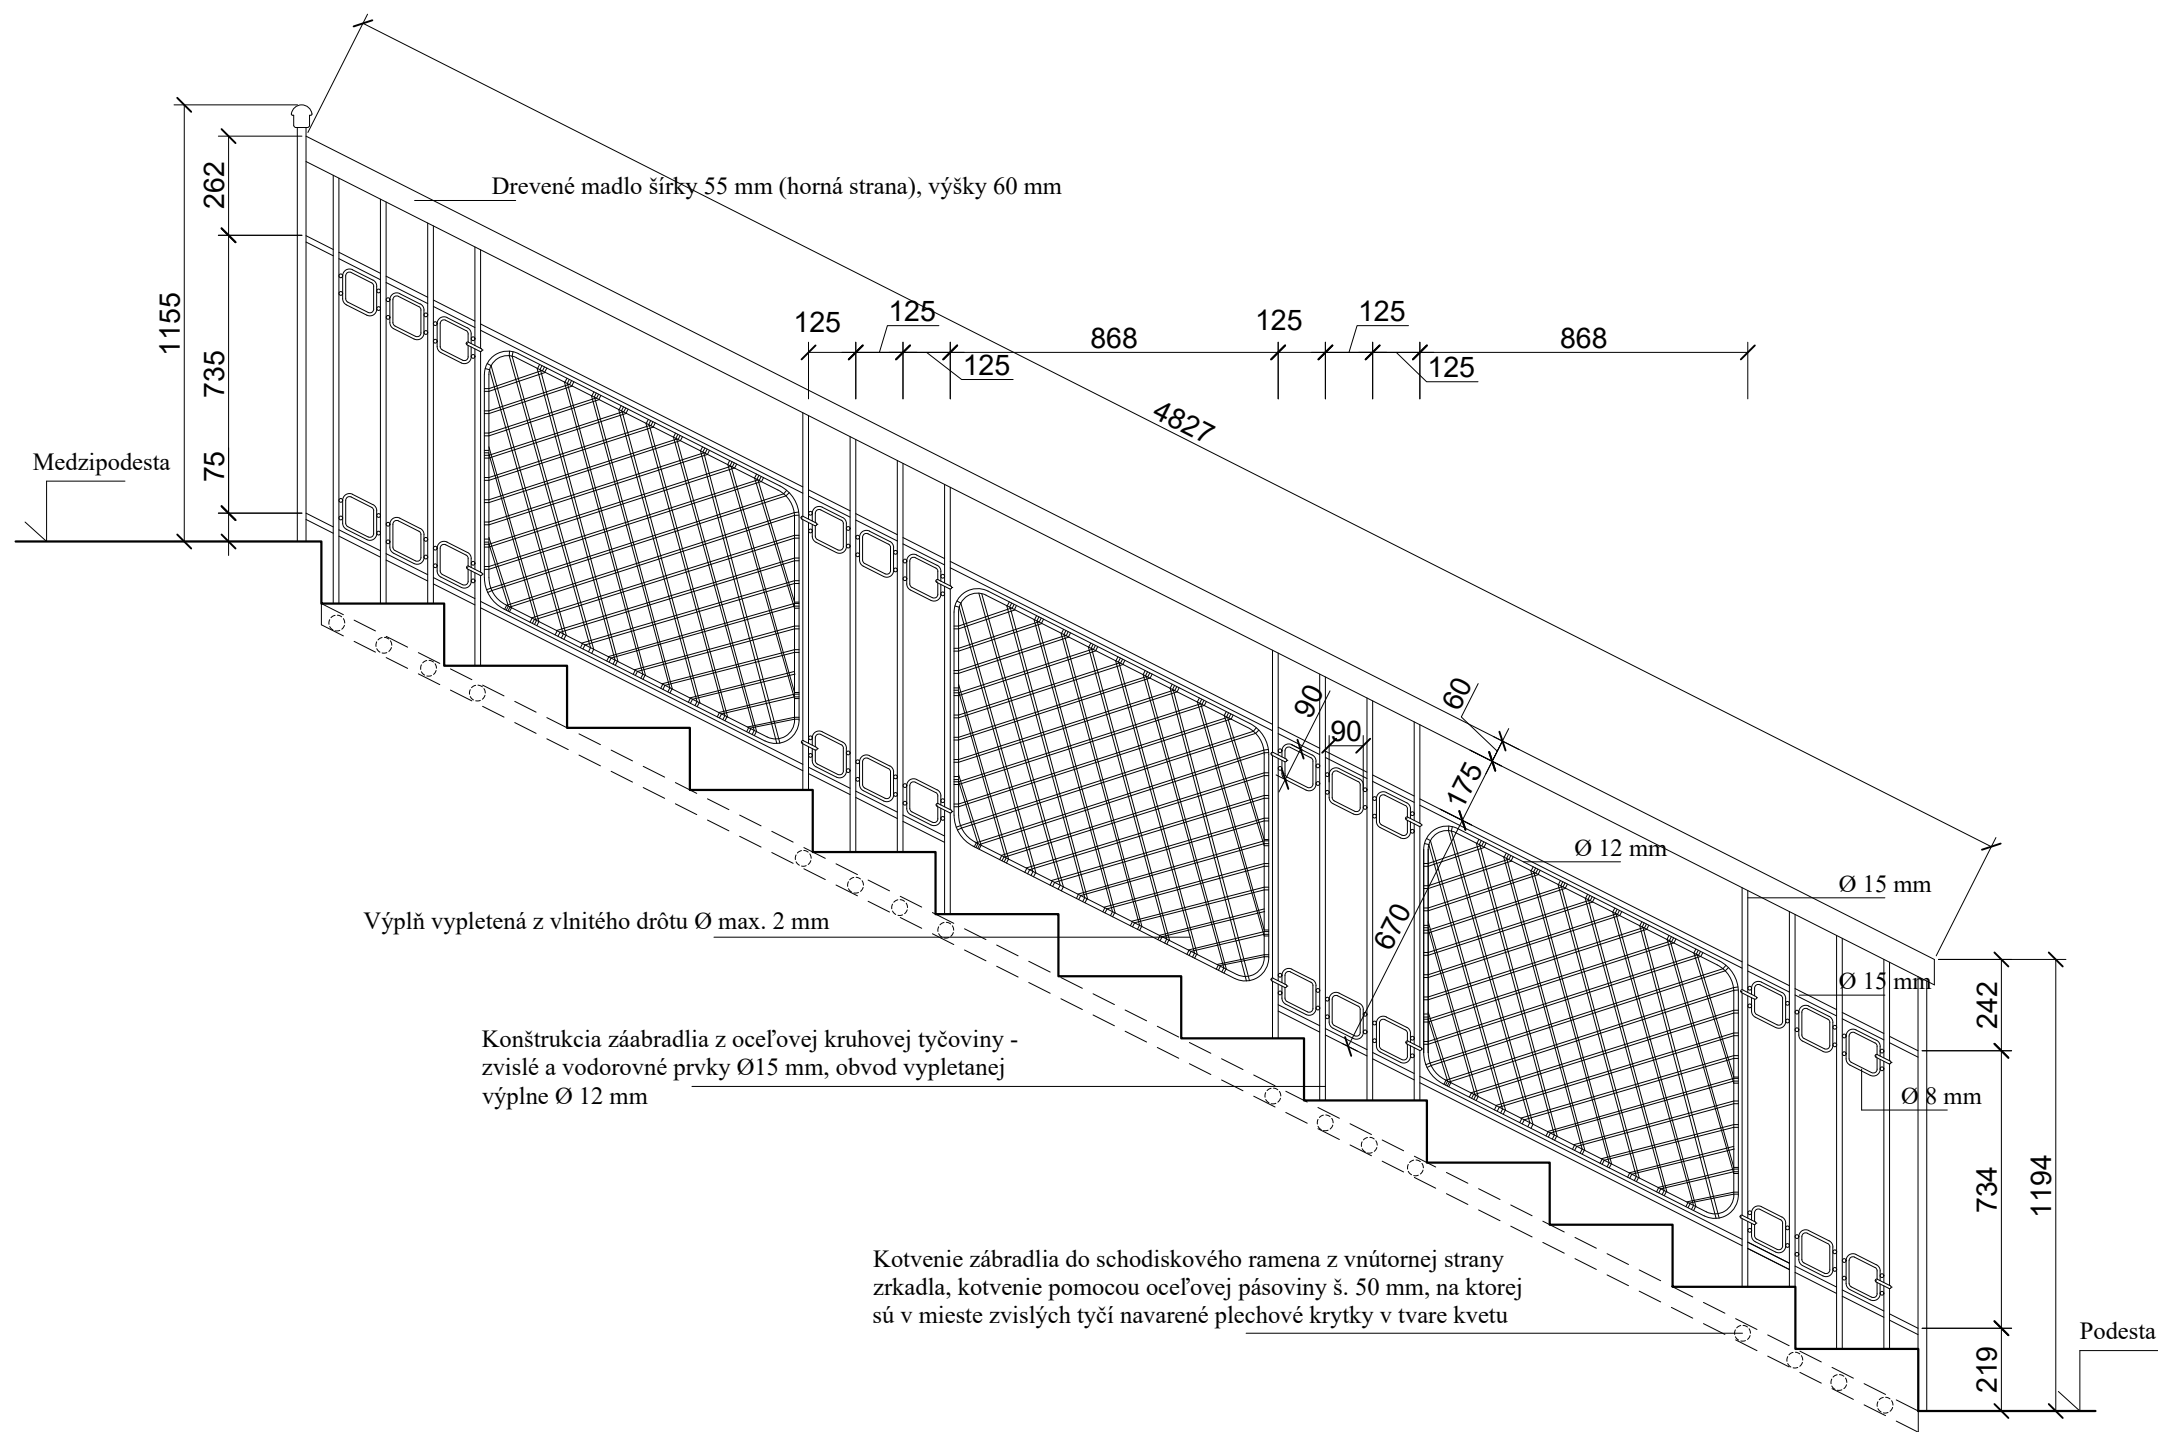


Pohľad zo schodiskového ramena

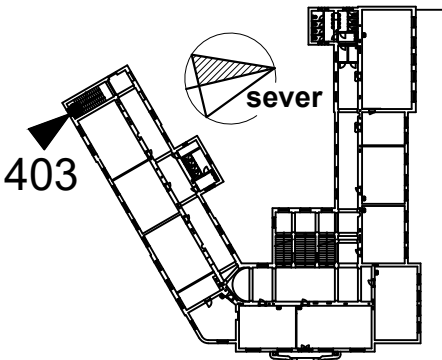

Pohľad z medzipodesty

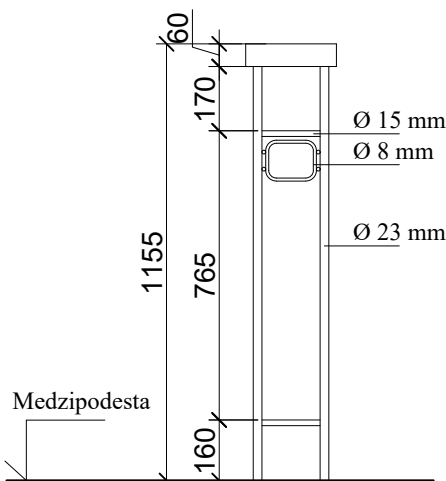

Zameranie		Žilinská univerzita v Žiline	
Ing. arch. Z. Grúňová, Doc. Ing. R. Korenková, Ing. D. Štaffenová		Univerzitná 8215/1	
investor		Žilinská univerzita v Žiline	
Stavba		dátum	07/2015
<b>Budova "A" Žilinskej univerzity v Žiline</b> Bývalá Uhorská kráľovská štátna hlavná reálna škola Hurbanova ul., or.č. 15, súp.č. 236, parc.č. 1268/1 dvor, 1268/2 stavba, 1268/4 dvor, garáž, 1268/7 schody, múr		formáty A4	2
		profesia	
		stupeň	EXS
Výkres		mierka	číslo výkresu
403 Schodiskové zábradlie		1:20	403