


PRZEPUST PODŁUŻNY ZE SKRZYDEŁKAMI WLOTOWYMI I WYLOTOWYMI

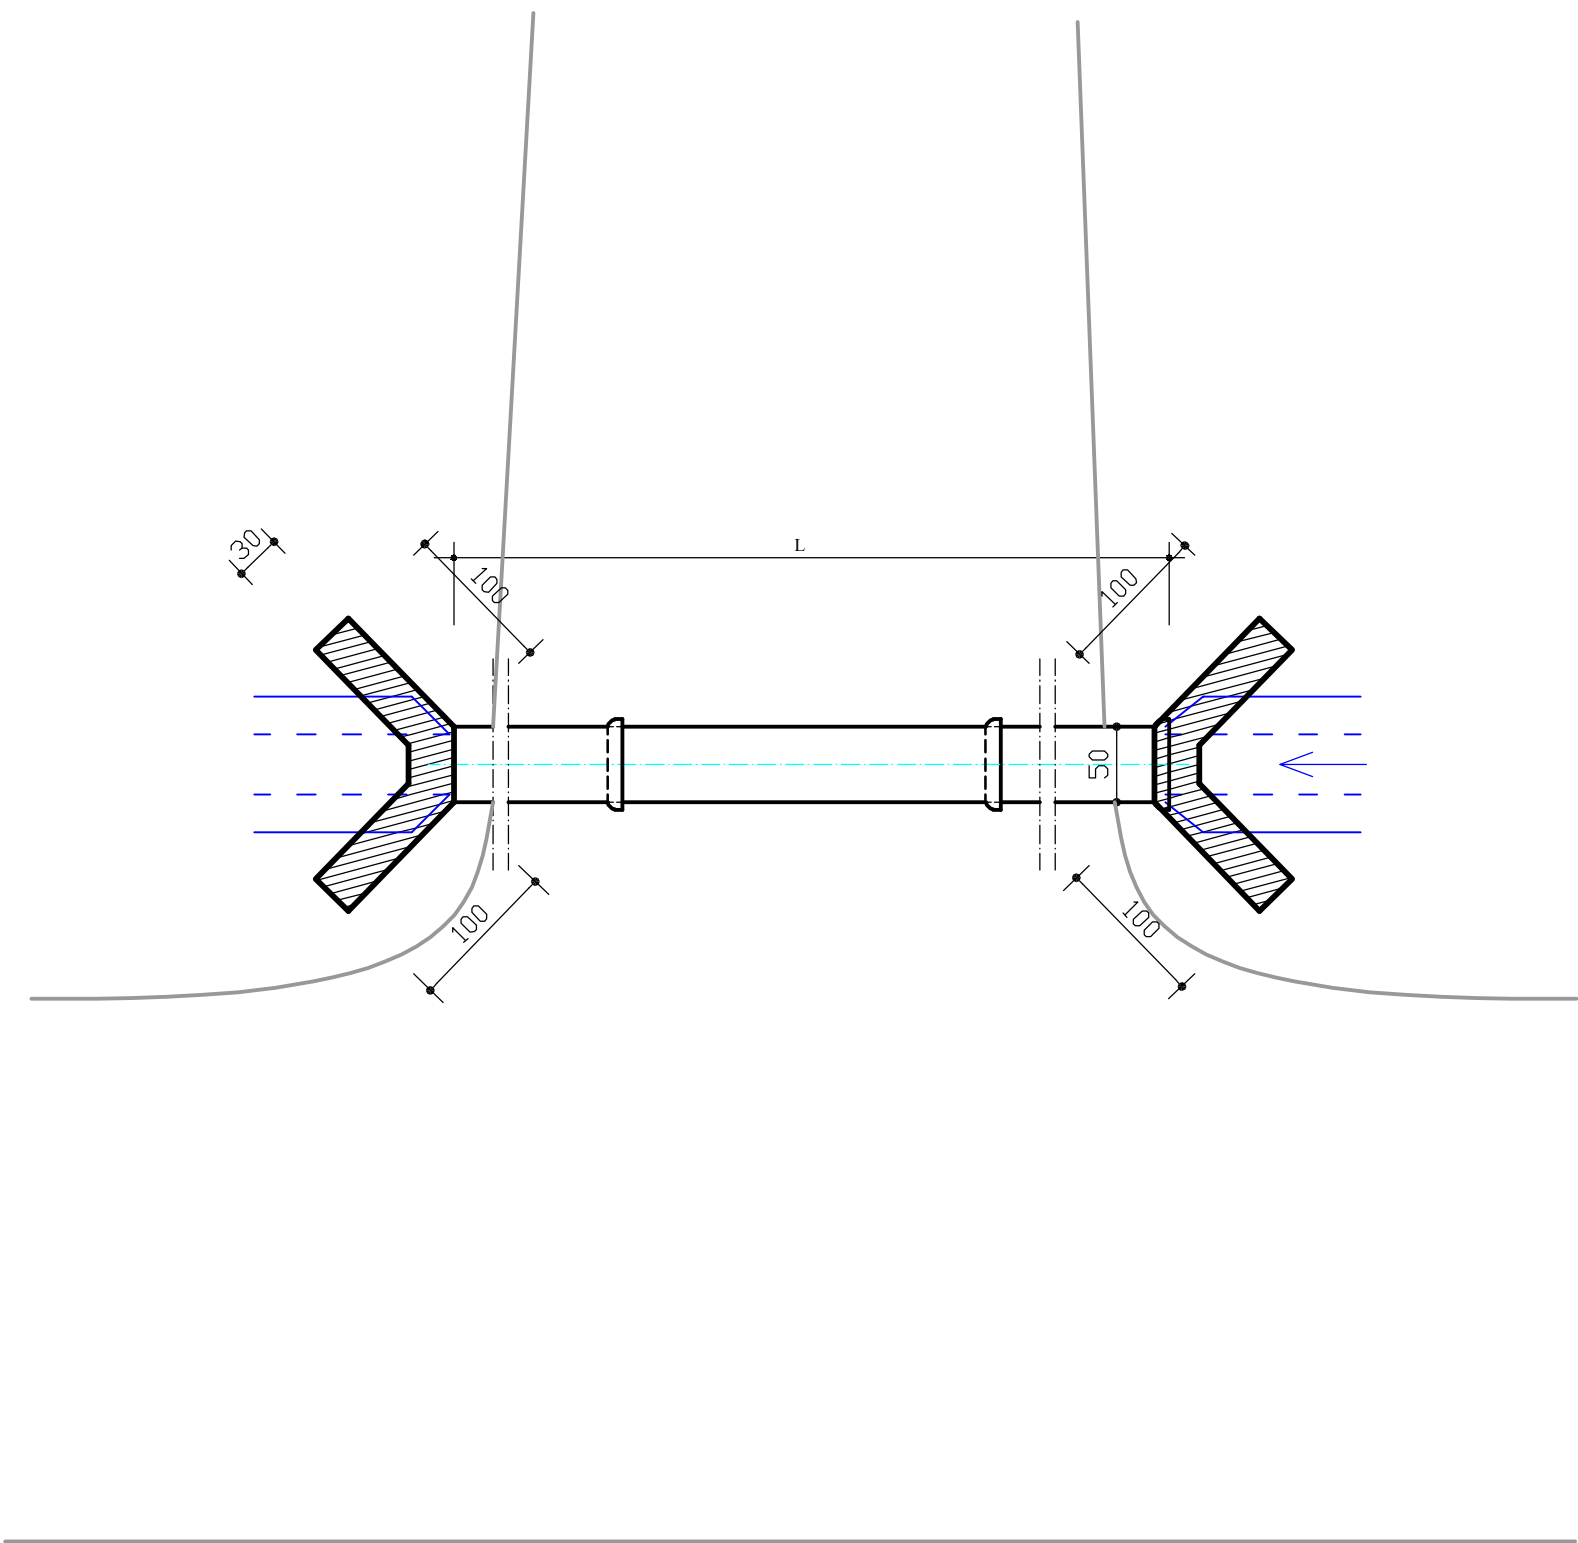

KM	PRZEPUST	ŚREDNICA PRZEPUSTU	DŁUGOŚĆ PRZEPUSTU
0+289	ŻELBET. VIPRO	Ø500	8,0 m
0+826	PE HD	Ø600	6,0 m (z odzysku)

RYSUNEK: PRZEPUSTY PODŁUŻNE		
OBIEKT: PRZEBUDOWA DROGI STOKOWEJ NR INW. 220/253 W LEŚNICTWIE ROMANKA GÓRNA		
INWESTOR: PGL LASY PAŃSTWOWE, NADLEŚNICTWO JELEŚNIA, ul. Suska 5, 34-340 Jeleśnia		
AUTOR PROJEKTU: BIURO PROJEKTOWANIA INWESTYCJI BUDOWLANYCH ANNA GÓL EC	SKALA: 1:25	PODPIS:
	DATA: MAJ 2021	NR RYS: 03 P