


PRZEPUST POPRZECZNY PEHD ZE STUDNIĄ WLOTOWĄ
I SKRZYDEŁKAMI WYLOTOWYMI

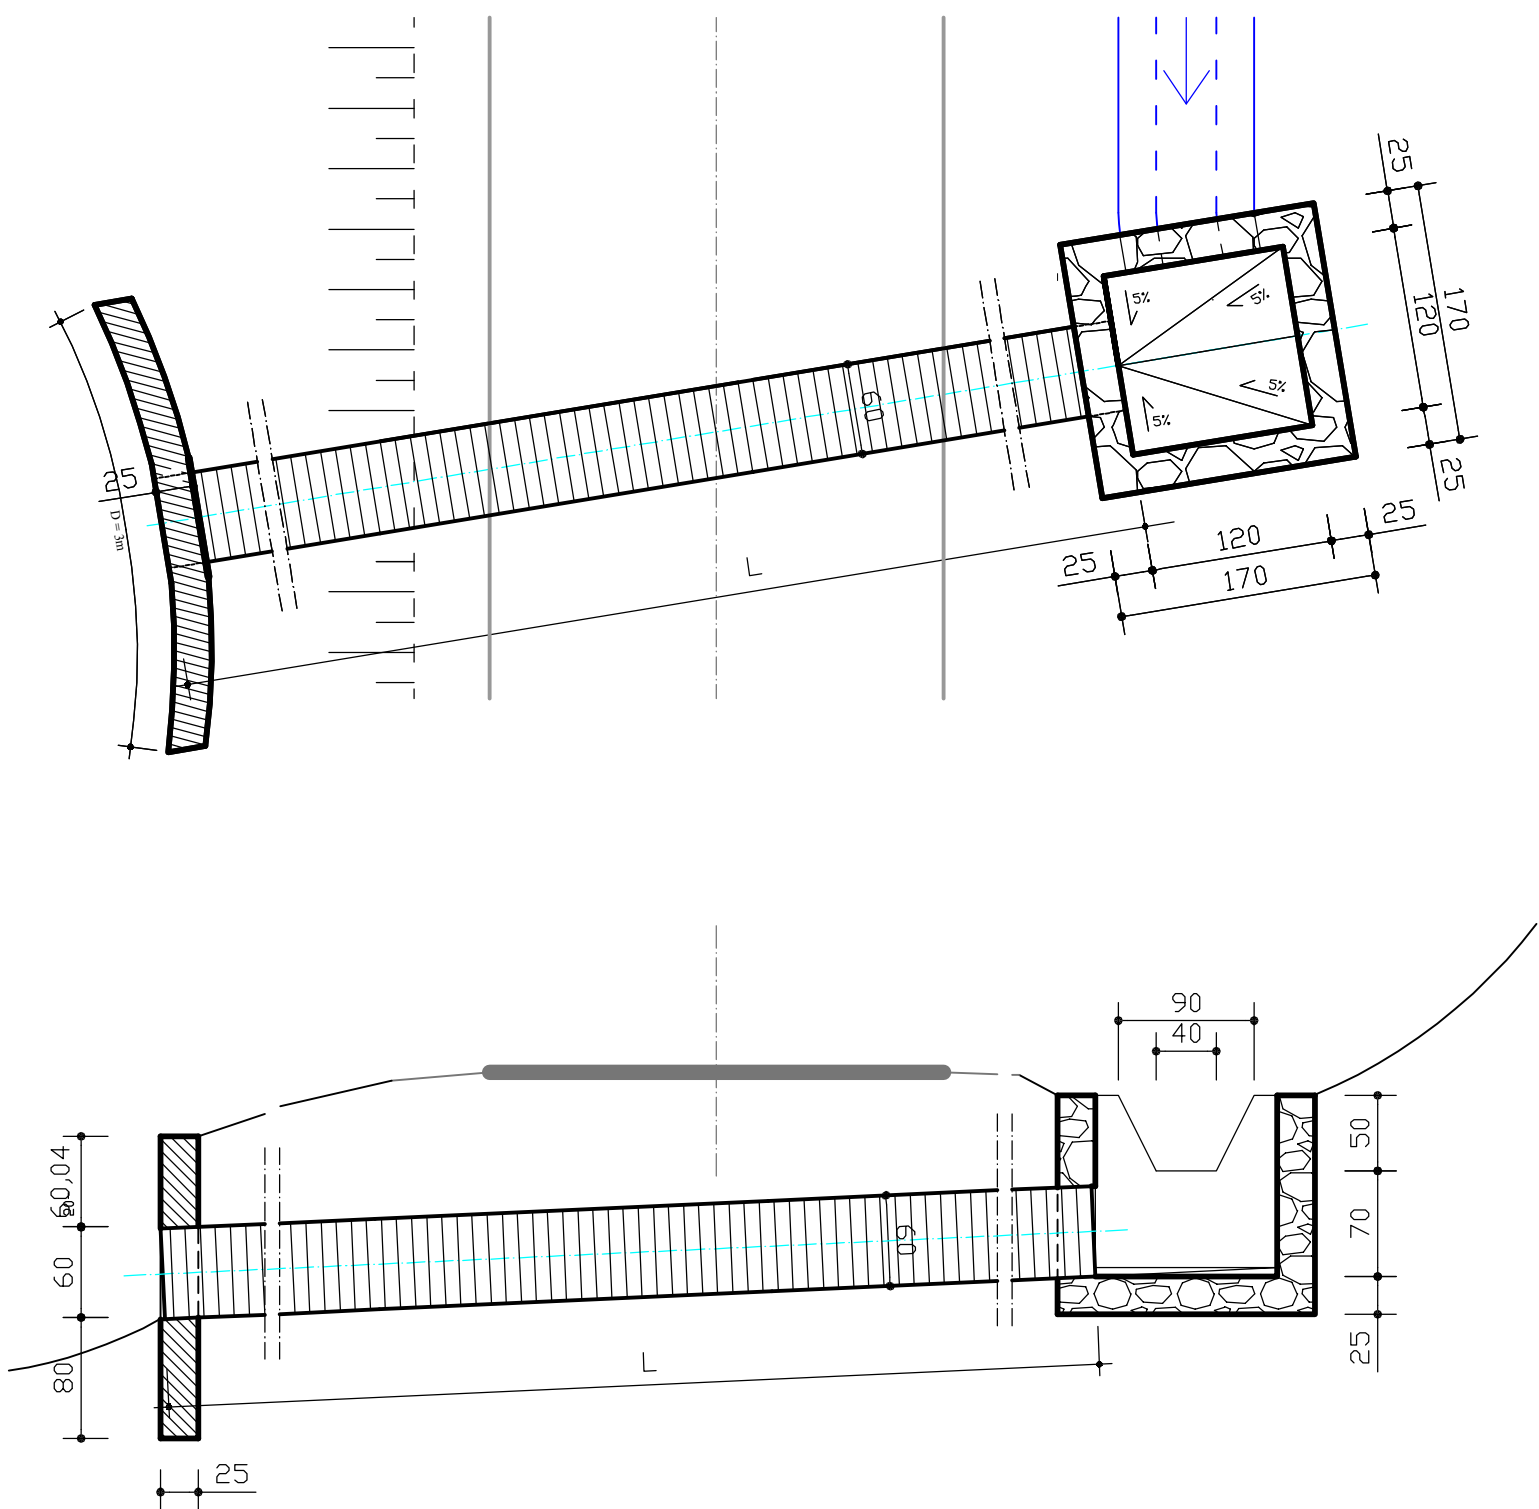

KM	PRZEPUST	ŚREDNICA PRZEPUSTU	DŁUGOŚĆ PRZEPUSTU "L"	PROJ. STUDNIA WLOTOWA	PROJ. SKRZ. WYLOTOWE
0+317	PE HD	Ø600	8,0 m	TAK	TAK
0+598	PE HD	Ø600	8,0 m	TAK	TAK
0+721	PE HD	Ø600	6,0 m	TAK	TAK
0+834	PE HD	Ø600	8,0 m	TAK	TAK

RYSUNEK: PRZEPUSTY POPRZECZNE PEHD		
OBIEKT: PRZEBUDOWA DROGI STOKOWEJ NR INW. 220/253 W LEŚNICTWIE ROMANKA GÓRNA		
INWESTOR: PGL LASY PAŃSTWOWE, NADLEŚNICTWO JELEŚNIA, ul. Suska 5, 34-340 Jeleśnia		
AUTOR PROJEKTU: BIURO PROJEKTOWANIA INWESTYCJI BUDOWLANYCH ANNA GOŁĘC	SKALA: 1:25	PODPIS:
	DATA: MAJ 2021	NR RYS: 02 P