



WODOSPUST DRAŻONY DREWNIANY

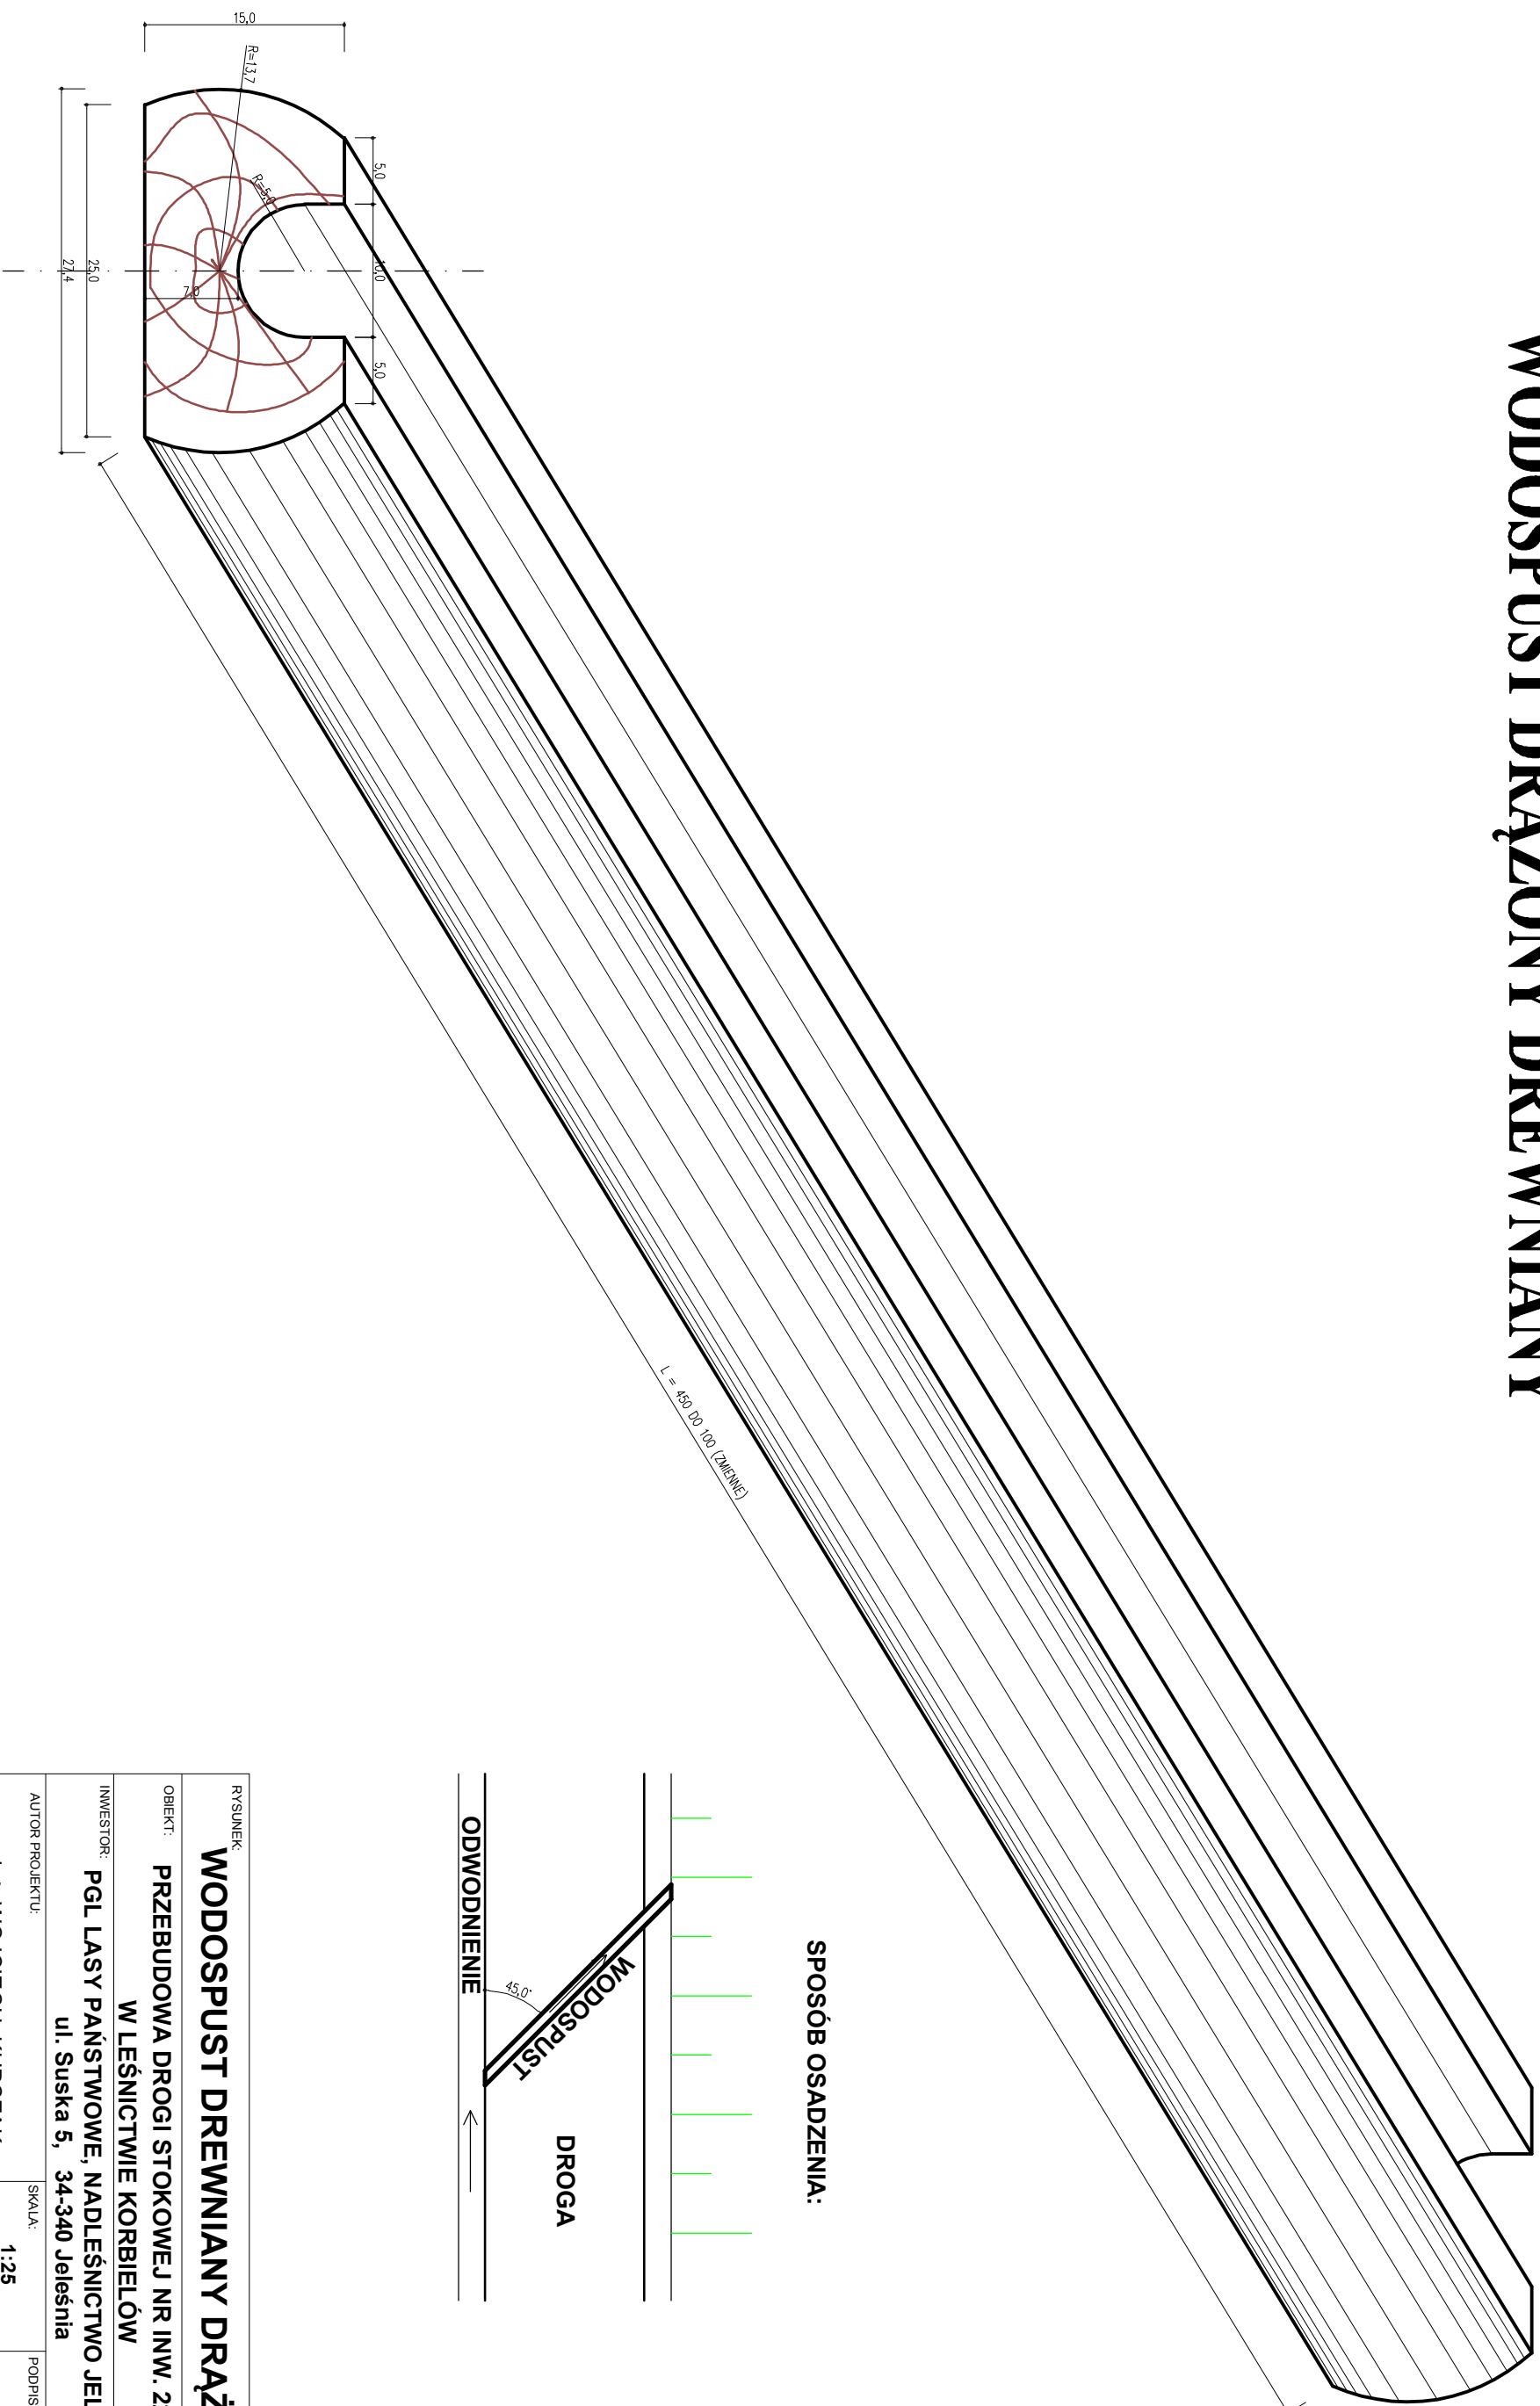

SPÓSÓB OSADZENIA:

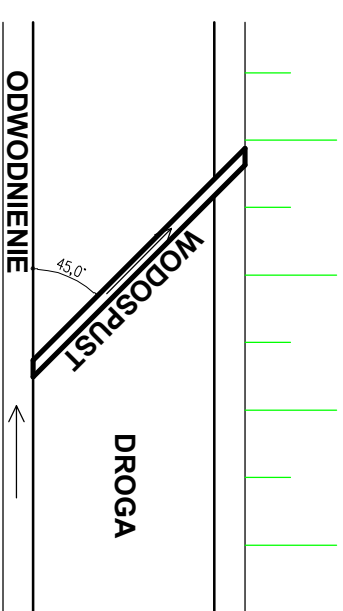

RYSUNEK: WODOSPUST DREWNIANY DRAŻONY	
OBJEKT: PRZEBUDOWA DROGI STOKOWEJ NR INW. 220/522 W LEŚNICTWIE KORBIEŁÓW	
INWESTOR: PGL LASY PAŃSTWOWE, NADLEŚNICTWO JELEŚNIA, ul. Suska 5, 34-340 Jeleśnia	
AUTOR PROJEKTU: mgr inż. WOJCIECH KUPCZAK Cisiec ul. Samia 2, 34-350 Węgierska Góra upr. budowlane nr 46/98 BB e-mail: ekoinwest@o2.pl	SKALA: 1:25
DATA: MAJ 2021 NR RYS: 04 P	