


BRÓD KAMIENNY NA PRZEJŚCIU CIEKU

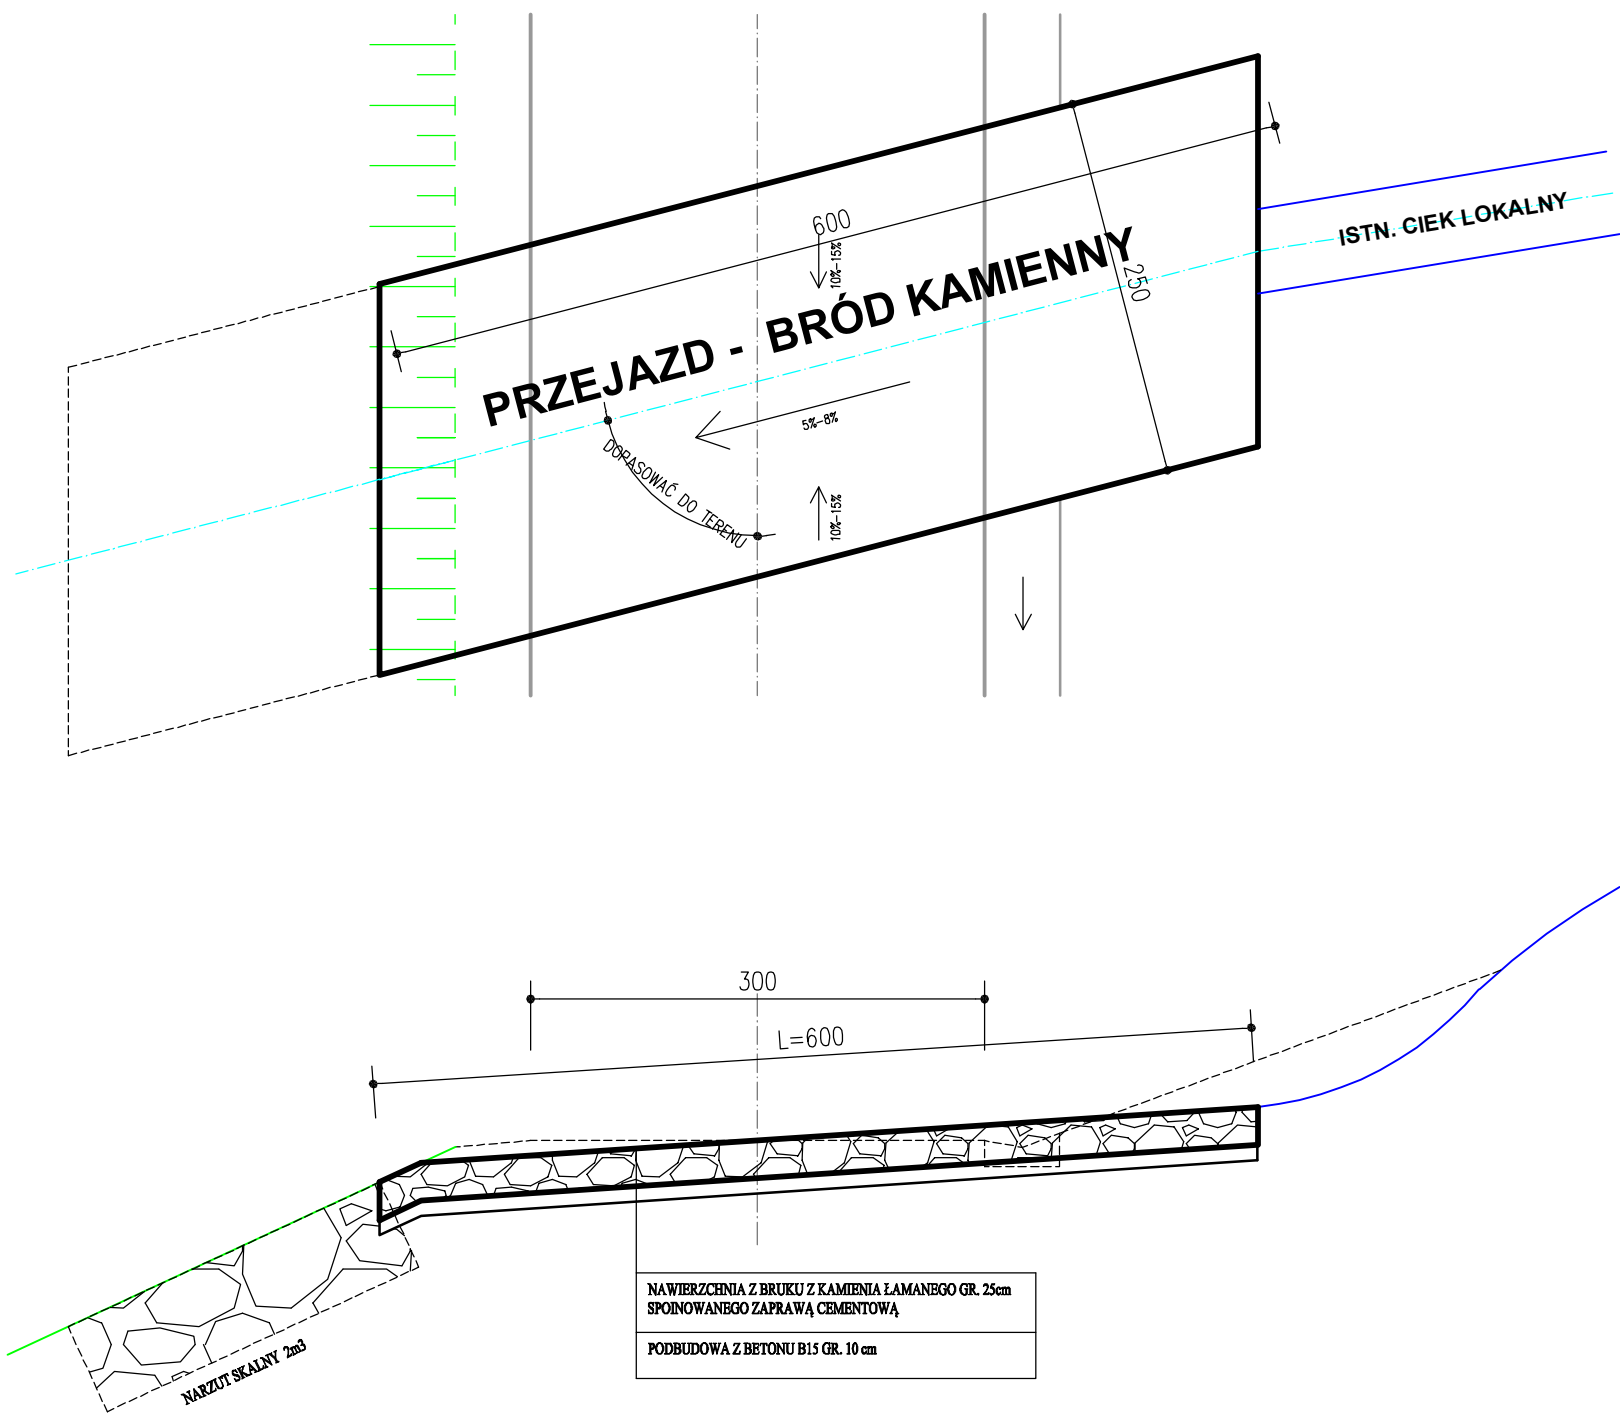

KM	BRÓD	SZEROKOŚĆ BRODU	DŁUGOŚĆ BRODU	PODBUDOWA BETONOWA
0+079	KAMIENNY	2,5 m	6,0 m	TAK
0+095	KAMIENNY	2,5 m	6,0 m	TAK

RYSUNEK: PRZEJAZDY - BRODY KAMIENNE		
OBIEKT: PRZEBUDOWA DROGI STOKOWEJ NR INW. 220/522 W LEŚNICTWIE KORBIELÓW		
INWESTOR: PGL LASY PAŃSTWOWE, NADLEŚNICTWO JELEŚNIA, ul. Suska 5, 34-340 Jeleśnia		
AUTOR PROJEKTU: mgr inż. WOJCIECH KUPCZAK Cisiec ul. Samia 2, 34-350 Węgierska Górka upr. budowlane nr 46/98 BB e-mail: ekoinwest@o2.pl	SKALA: 1:25 DATA: MAJ 2021	PODPIS: NR RYS: 03 P