


PRZEPUST POPRZECZNY PEHD ZE STUDNIĄ WLOTOWĄ
I SKRZYDEŁKAMI WYLOTOWYMI

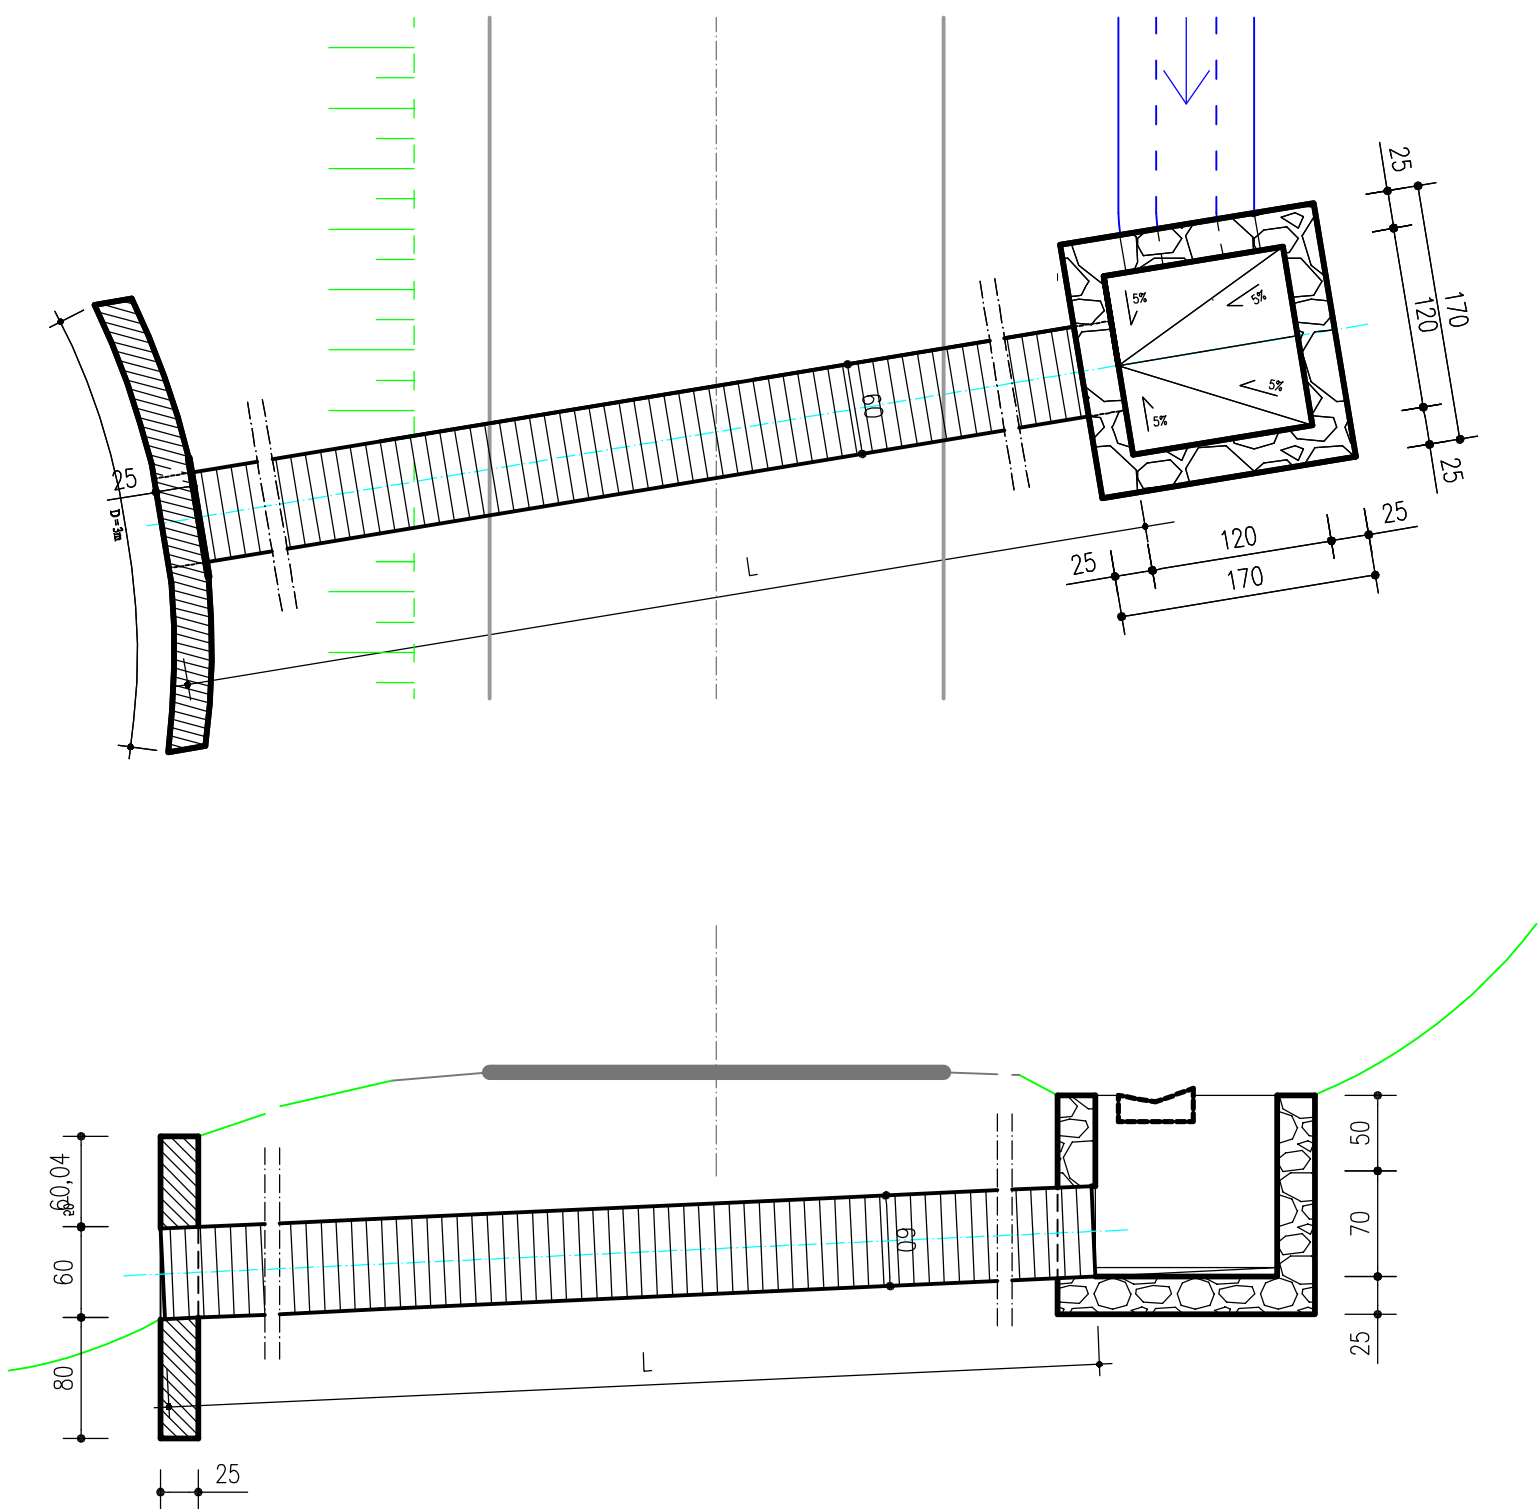

KM	PRZEPUST	ŚREDNICA PRZEPUSTU	DŁUGOŚĆ PRZEPUSTU "L"	PROJ. STUDNIA WLOTOWA	PROJ. SKRZ. WYLOTOWE
0+020	PE HD	Ø600	6,0 m	TAK	TAK
0+050	PE HD	Ø600	6,0 m	TAK	TAK
0+140	PE HD	Ø600	6,0 m	TAK	TAK
0+250	PE HD	Ø600	6,0 m	TAK	TAK
0+350	PE HD	Ø600	6,0 m	TAK	TAK
0+450	PE HD	Ø600	6,0 m	TAK	TAK
0+650	PE HD	Ø600	6,0 m	TAK	TAK
0+697	PE HD	Ø600	8,0 m	TAK	TAK
0+770	PE HD	Ø600	8,0 m	TAK	TAK
0+897	PE HD	Ø600	6,0 m	TAK	TAK

RYSUNEK: PRZEPUSTY POPRZECZNE PEHD		
OBIEKT: PRZEBUDOWA DROGI STOKOWEJ NR INW. 220/522 W LEŚNICTWIE KORBIELÓW		
INWESTOR: PGL LASY PAŃSTWOWE, NADLEŚNICTWO JELEŚNIA, ul. Suska 5, 34-340 Jeleśnia		
AUTOR PROJEKTU: mgr inż. WOJCIECH KUPCZAK Cisiec ul. Samia 2, 34-350 Węgierska Górka upr. budowlane nr 46/98 BB e-mail: ekoinwest@o2.pl	SKALA: 1:25 DATA: MAJ 2021	PODPIS: NR RYS: 02 P