ODDELENIE NÁUČNEJ LITERATÚRY A ODDELENIE SPOLOČENSKOVEDNEJ A UMENOVEDNEJ LITERATÚRY
OZNAČENIE ZARIADENIA INTERIÉRU
PRÍZEMIE
+ elektrika a internet

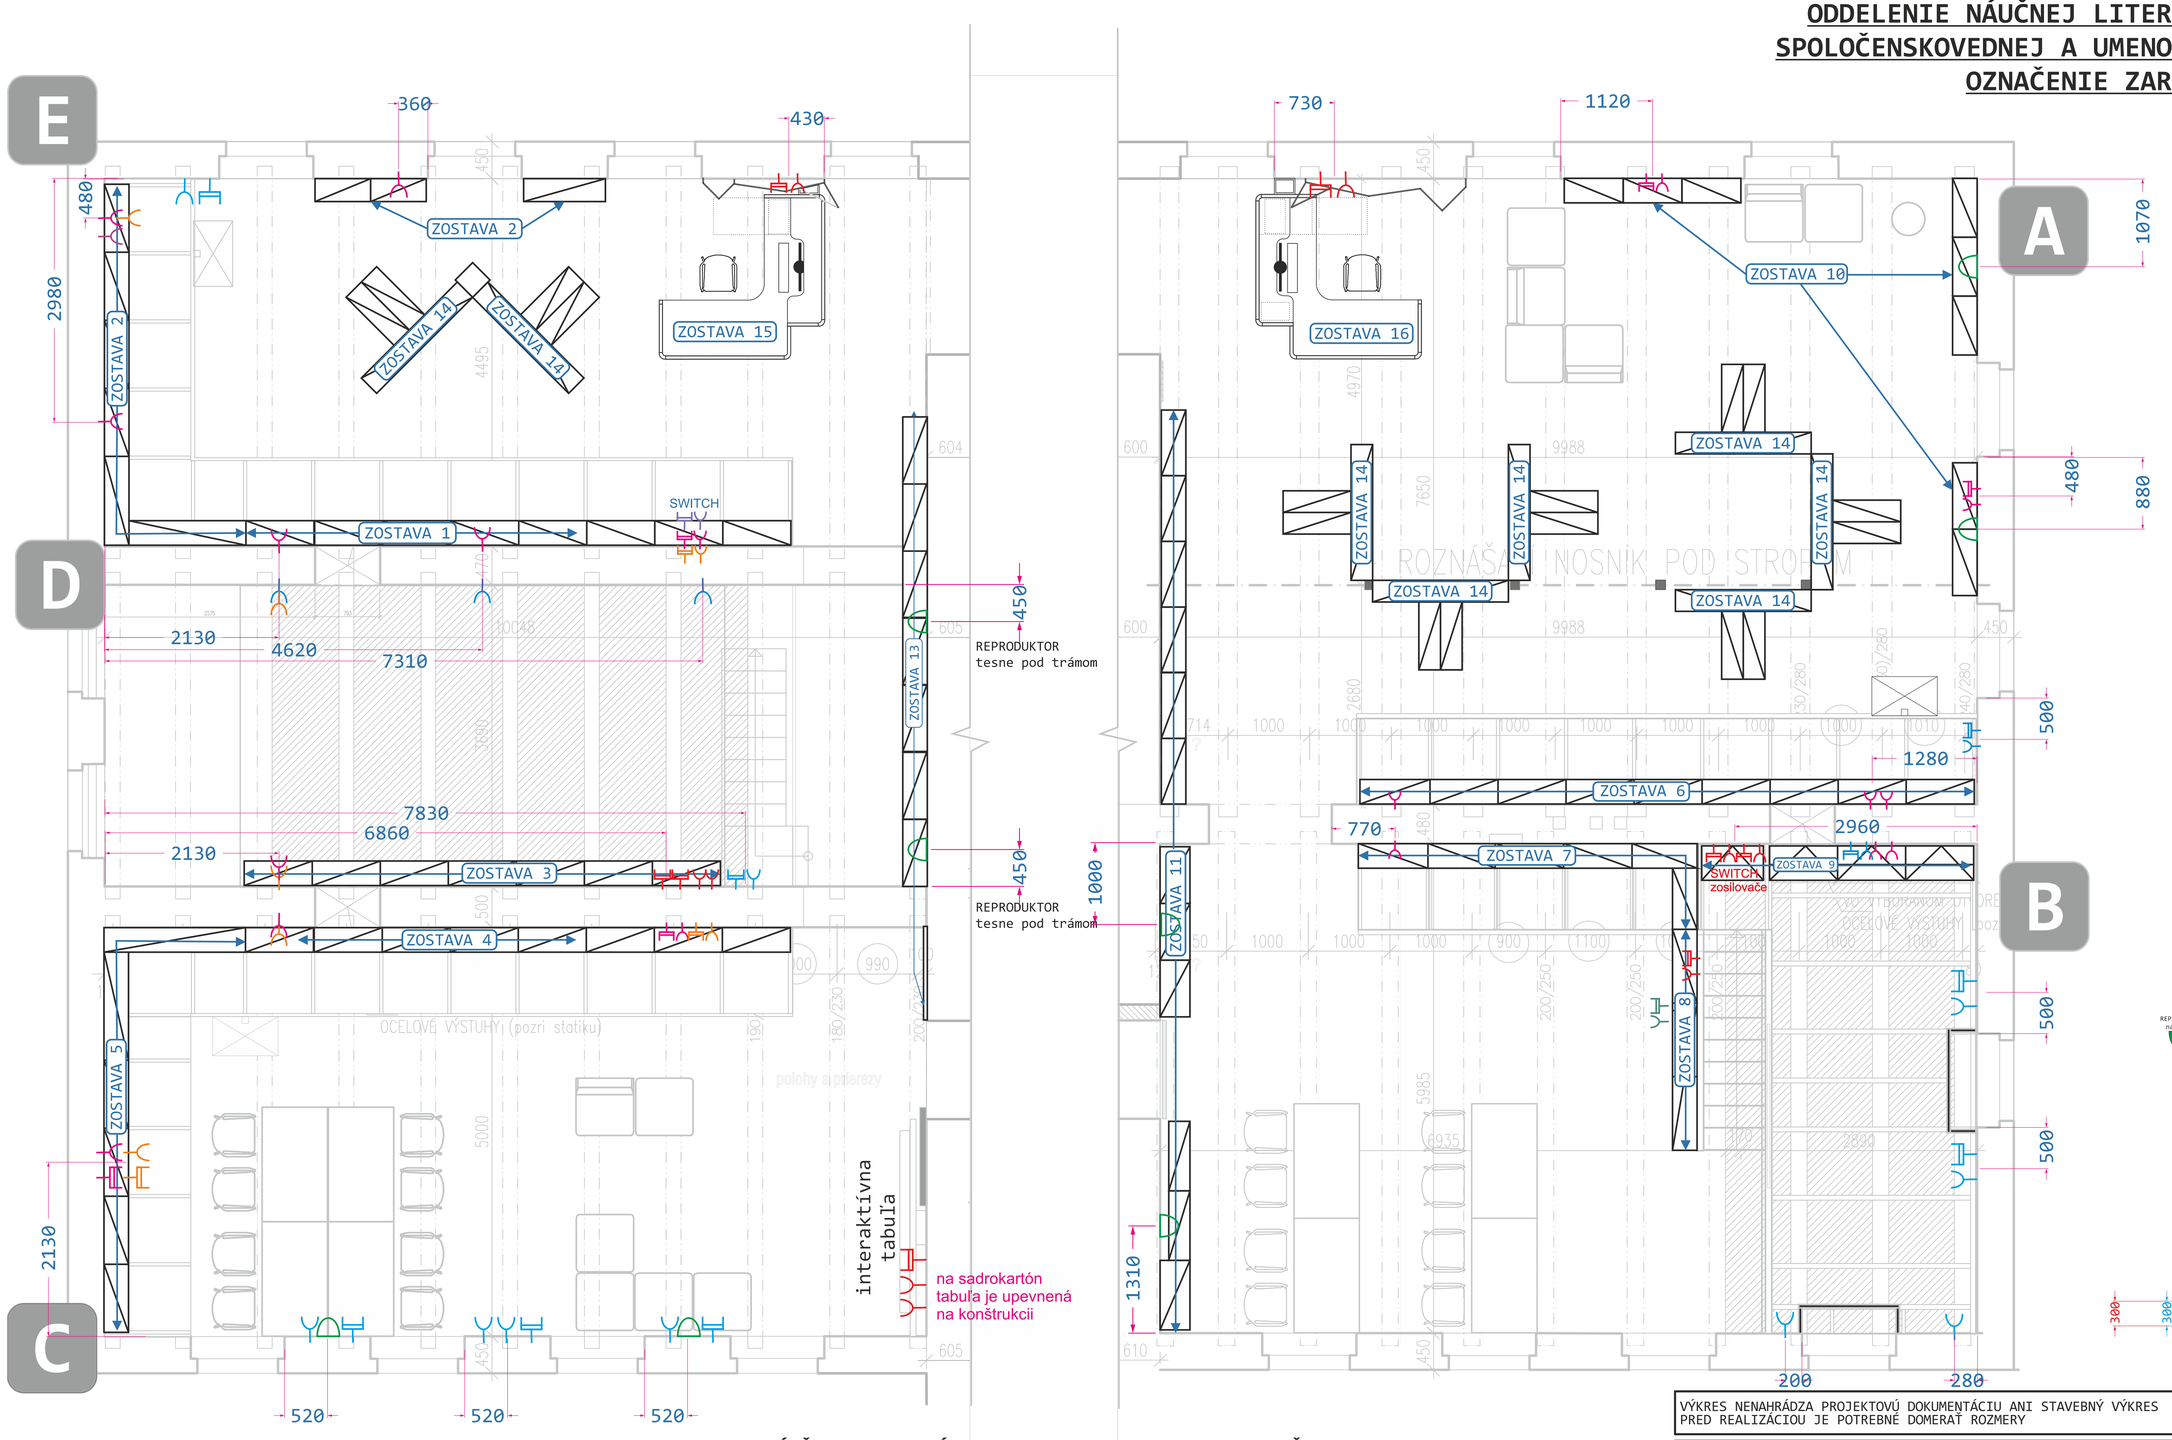

výška 300, ukončenie povrchovou zásuvkou na nábytku

výška 300

výška 3270, ukončenie povrchovou zásuvkou na nábytku

výška 1360, , ukončenie povrchovou zásuvkou na nábytku

výška 1900, , ukončenie povrchovou zásuvkou na nábytku

ODDELENIE ODDELENIE NÁUČNEJ LITERATÚRY C,D,E

ODDELENIE SPOLOČENSKOVEDNEJ A UMENOVEDNEJ LITERATÚRY A,B

VÝKRES NENAHRÁDZA PROJEKTOVÚ DOKUMENTÁCIU ANI STAVEBNÝ VÝKRES
PRED REALIZÁCIOU JE POTREBNÉ DOMERAŤ ROZMERY

DODÁVATELIA DOKUMENTÁCIE	MGR.ART.PETER KORTIŠ, ING. IVETA MELICHERČÍKOVÁ DIZ.
ZHOTOVITELIA DOKUMENTÁCIE	MGR.ART.PETER KORTIŠ, ING. IVETA MELICHERČÍKOVÁ DIZ.
AUTORI PROJEKTU	MGR.ART.PETER KORTIŠ, ING. IVETA MELICHERČÍKOVÁ DIZ.
ZODPOVEDNÍ ZA VYPRACOVANIE	MGR.ART.PETER KORTIŠ, ING. IVETA MELICHERČÍKOVÁ DIZ.
VYPRACOVALI	MGR.ART.PETER KORTIŠ, ING. IVETA MELICHERČÍKOVÁ DIZ.

MGR.
ART.
PETER KORTIŠ
INTERIÉROVÝ DIZAJN
OBRANCOV MIERU 877/12
962 12 DETVA
SLOVENSKO

IČO: 52916782
DIČ: 1084609768

ZÁKAZNÍK/INVESTOR	**KRAJSKÁ KNIŽNICA ĽUDOVÍTA ŠTURA ZVOLEN, ZA ÚČASTI BBSK**

OBJEKT	KRAJSKÁ KNIŽNICA ĽUDOVÍTA ŠTÚRA ZVOLEN ĽUDOVÍTA ŠTÚRA 5, ZVOLEN 96082 INTERIÉROVÉ RIEŠENIE ODDELENÍ NÁUČNEJ LITERATÚRY A SPOLOČENSKOVEDNEJ A UMENOVEDNEJ LITERATÚRY	DÁTUM	15.06.2021
		FORMÁT	A3
		MIERKA	1:75
NÁZOV VÝKRESU	OZNAČENIE ZARIADENIA INTERÉRU (PRÍZEMIE), EL., INTERNET	Č.VÝKRESU	003

VIZUALIZÁCIE A PODÔRYSNÉ RIEŠENIA NENAHRÁDZAJÚ PROJEKTOVÚ DOKUMENTÁCIU ANI STAVEBNÝ VÝKRES