PROJEKT ZAGOSPODAROWANIA TERENU- SAD cz.1

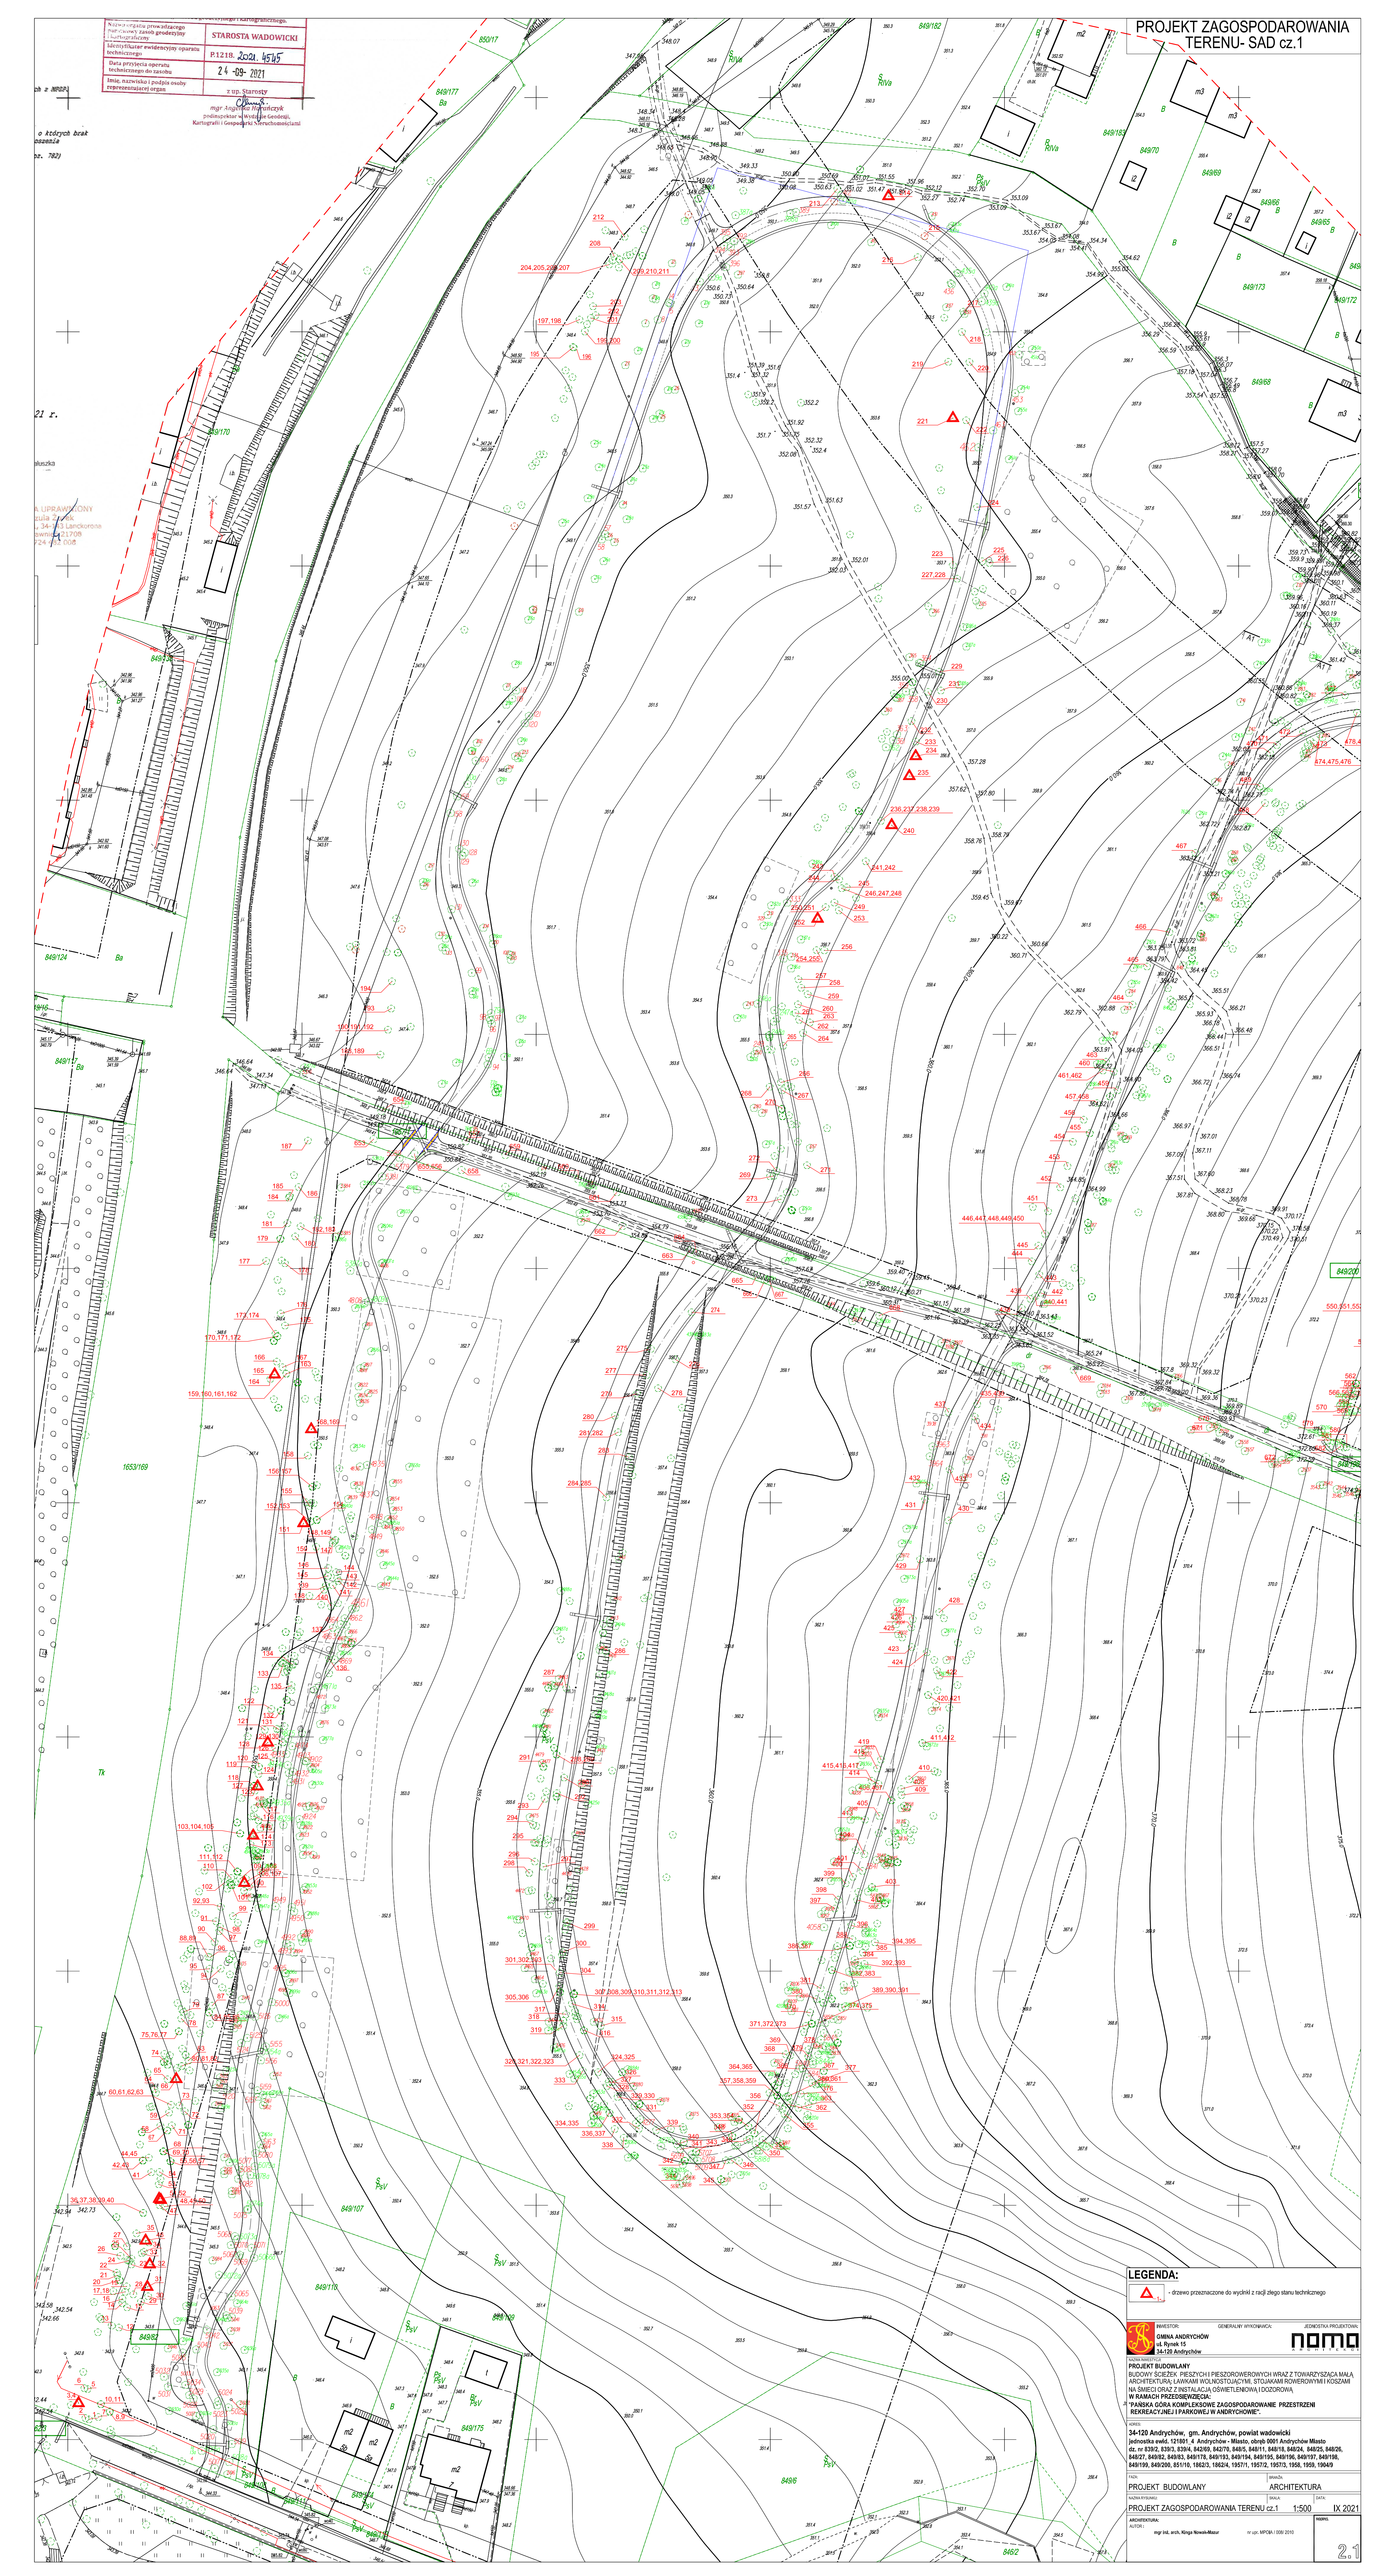

Nazwa organu prowadzącego państwowy zasób geodezyjny i kartograficzny	STAROSTA WADOWICKI
Identyfikator ewidencyjny oparatu technicznego	P.1218. 2021. 4545
Data przyjęcia operatu technicznego do zasobu	24 -09- 2021
Imię, nazwisko i podpis osoby reprezentującej organ	z up. Starosty mgr Angelika Marańczyk podinspektor w Wydziale Geodezji, Kartografii i Gospodarki Nieruchomościami

LEGENDA:

- drzewo przeznaczone do wycinki z racji złego stanu technicznego

INWESTOR:	GENERALNY WYKONAWCA:	JEDNOSTKA PROJEKTOWA:
GMINA ANDRYCHÓW ul. Rynek 15 34-120 Andrychów		noma

NAZWA OBIEKTU:

PROJEKT BUDOWLANY

BUDOWY ŚCIEŻEK PIESZYCH I PIESZOROWEROWYCH WRAZ Z TOWARZYSZĄCĄ MAŁĄ ARCHITEKTURĄ; ŁAWKAMI WOLNOSTOJĄCYMI, STOJAKAMI ROWEROWYMI I KOSZAMI NA ŚMIECI ORAZ Z INSTALACJĄ OŚWIETLENIOWĄ I DOZOROWĄ

W RAMACH PRZEDSIĘWZIĘCIA:

"PARSKA GÓRA KOMPLEKSOWE ZAGOSPODAROWANIE PRZESTRZENI REKREACYJNEJ I PARKOWEJ W ANDRYCHOWIE".

ADRES:

34-120 Andrychów, gm. Andrychów, powiat wadowicki

jednostka ewid. 121801_4 Andrychów - Miasto, obręb 0001 Andrychów Miasto

dz. nr 839/2, 839/3, 839/4, 842/69, 842/70, 848/5, 848/11, 848/18, 848/24, 848/25, 848/26, 848/27, 849/82, 849/83, 849/178, 849/193, 849/194, 849/195, 849/196, 849/197, 849/198, 849/199, 849/200, 851/10, 1862/3, 1862/4, 1957/1, 1957/2, 1957/3, 1958, 1959, 1904/9

FAZA:	BRANŻA:	
PROJEKT BUDOWLANY	ARCHITEKTURA	
NAZWA RYSUNKU:	SKALA:	DATA:
PROJEKT ZAGOSPODAROWANIA TERENU cz.1	1:500	IX 2021

ARCHITEKTURA:
AUTOR:
mgr inż. arch. Kinga Nowak-Mazur nr upr. MPOM-1 0599 2010

RYSUNEK:
2.1