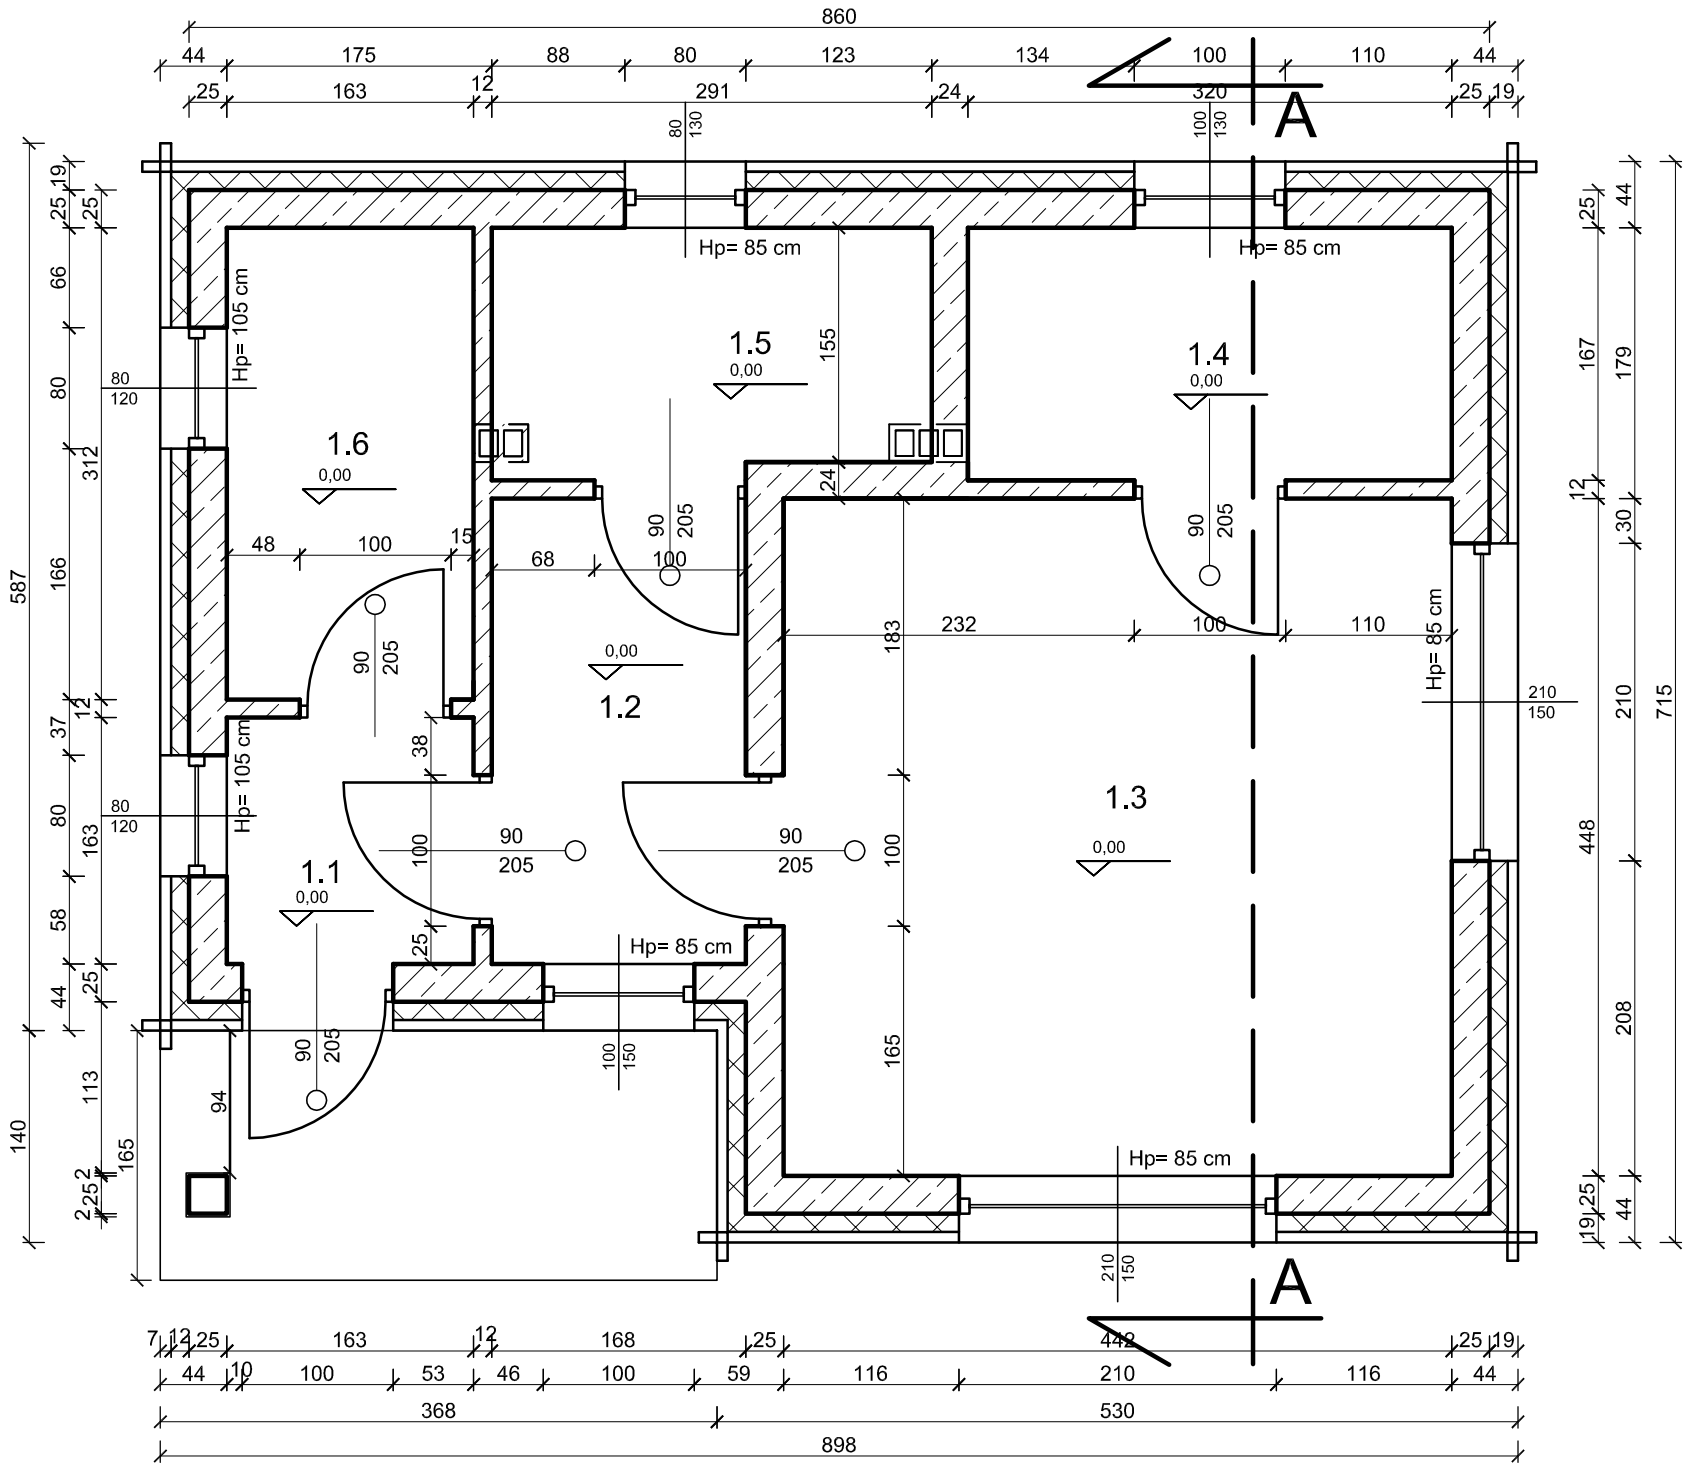

1.1	WIATROŁAP
2,66m2	PŁYTKI CERAMICZNE
1.2	POCZEKALNIA
5,17m2	PŁYTKI CERAMICZ.
1.3	KANCELARIA
19,80m2	PŁYTKI CERAMICZ.
1.4	POM. SOCJALNE
5,34m2	PŁYTKI CERAMICZ.
1.5	ŁAZIENKA
4,71m2	PŁYTKI CERAMICZ.
1.6	POM. GOSPOD.
5,09m2	PŁYTKI CERAMICZ.

BUDOPROJEKT
ALEKSANDER KALETKA
BYSTRA 210
34-382 BYSTRA
tel. 693 069 706

Inwestor:
NADLEŚNICTWO JELEŚNIA
34-340 JELEŚNIA
JELEŚNIA UL. SUSKA 5

Nazwa zadania:
BUDOWA KANCELARII LEŚNICZEGO W LEŚNICTWIE KOSZARAWA BYSTRA

Nazwa rys.
RZUT PARTERU

SKALA: 1:50

Projektant: mgr inż. Aleksander Kaletka
Podpis:
DATA: 30-03-2021

Projektant: mgr arch. Elżbieta Pajdzik- Moczek
Podpis:
NR RYS. 3