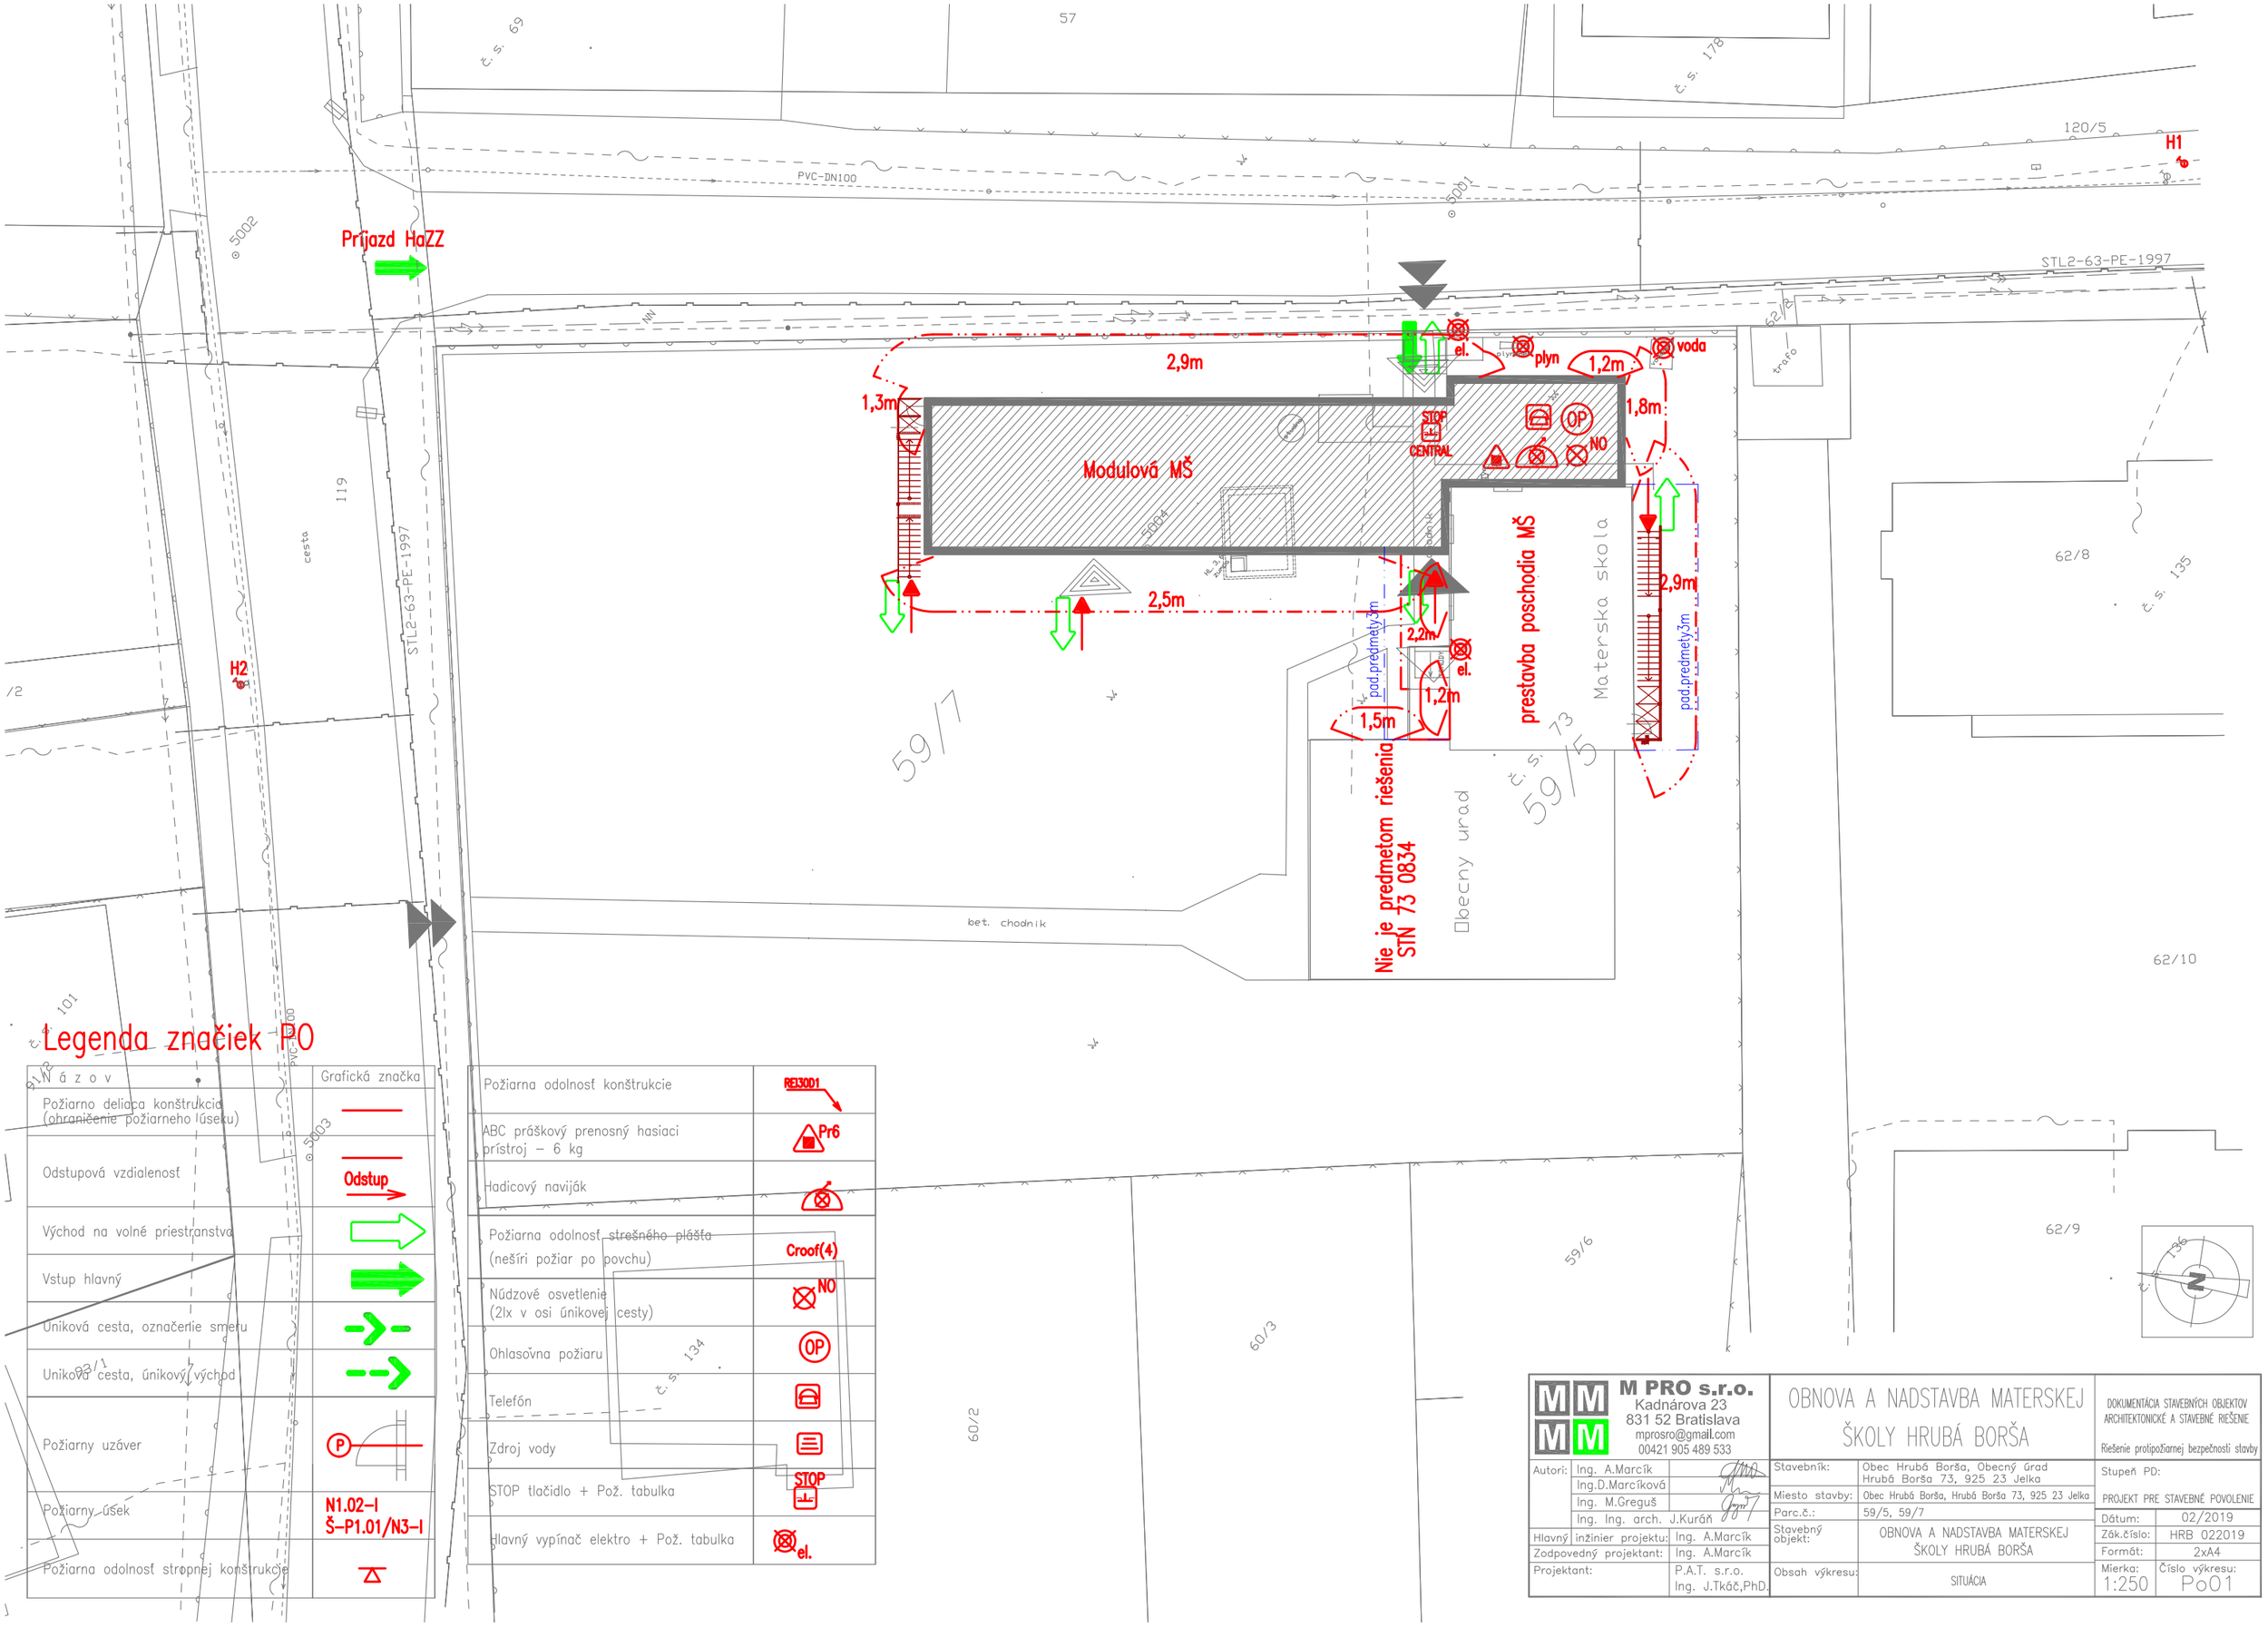

Legenda značiek PO

Názov	Grafická značka
Požiarno deliaca konštrukcia (ohraničenie požiarneho úseku)	
Odstupová vzdialenosť	Odstup
Východ na volné priestranstvo	
Vstup hlavný	
Uniková cesta, označenie smeru	
Uniková cesta, únikový východ	
Požiarny uzáver	P
Požiarny úsek	N1.02-I Š-P1.01/N3-I
Požiarna odolnosť stropnej konštrukcie	

Požiarna odolnosť konštrukcie	REI30D1
ABC práškový prenosný hasiaci prístroj – 6 kg	Pr6
Hadicový naviják	
Požiarna odolnosť strešného plášťa (nešíri požiar po povchu)	Croof(4)
Núdzové osvetlenie (2lx v osi únikovej cesty)	NO
Ohlasovňa požiaru	OP
Telefón	
Zdroj vody	
STOP tlačidlo + Pož. tabulka	STOP
Hlavný vypínač elektro + Pož. tabulka	el.

M PRO s.r.o.
Kadnárova 23
831 52 Bratislava
mprosro@gmail.com
00421 905 489 533

OBNOVA A NADSTAVBA MATERSKEJ ŠKOLY HRUBÁ BORŠA

DOKUMENTÁCIA STAVEBNÝCH OBJEKTOV ARCHITEKTONICKÉ A STAVEBNÉ RIEŠENIE

Riešenie protipožiarnej bezpečnosti stavby

Autori:	Ing. A.Marcík	Stavebník:	Obec Hrubá Borša, Obecný úrad Hrubá Borša 73, 925 23 Jelka
	Ing.D.Marcíková	Miesto stavby:	Obec Hrubá Borša, Hrubá Borša 73, 925 23 Jelka
	Ing. M.Greguš	Parc.č.:	59/5, 59/7
	Ing. Ing. arch. J.Kuráň	Stavebný objekt:	OBNOVA A NADSTAVBA MATERSKEJ ŠKOLY HRUBÁ BORŠA
Hlavný inžinier projektu:	Ing. A.Marcík		
Zodpovedný projektant:	Ing. A.Marcík		
Projektant:	P.A.T. s.r.o. Ing. J.Tkáč,PhD.	Obsah výkresu:	SITUÁCIA

Stupeň PD: PROJEKT PRE STAVEBNÉ POVOLENIE

Dátum:	02/2019
Zák.číslo:	HRB 022019
Formát:	2xA4
Mierka: 1:250	Číslo výkresu: Po01