Profil – DL 0709
km 0+000.00 do km 0+408.91
Skala pozioma 1:1000
Przeskalowanie pionowe 10

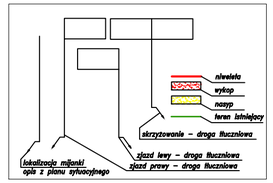

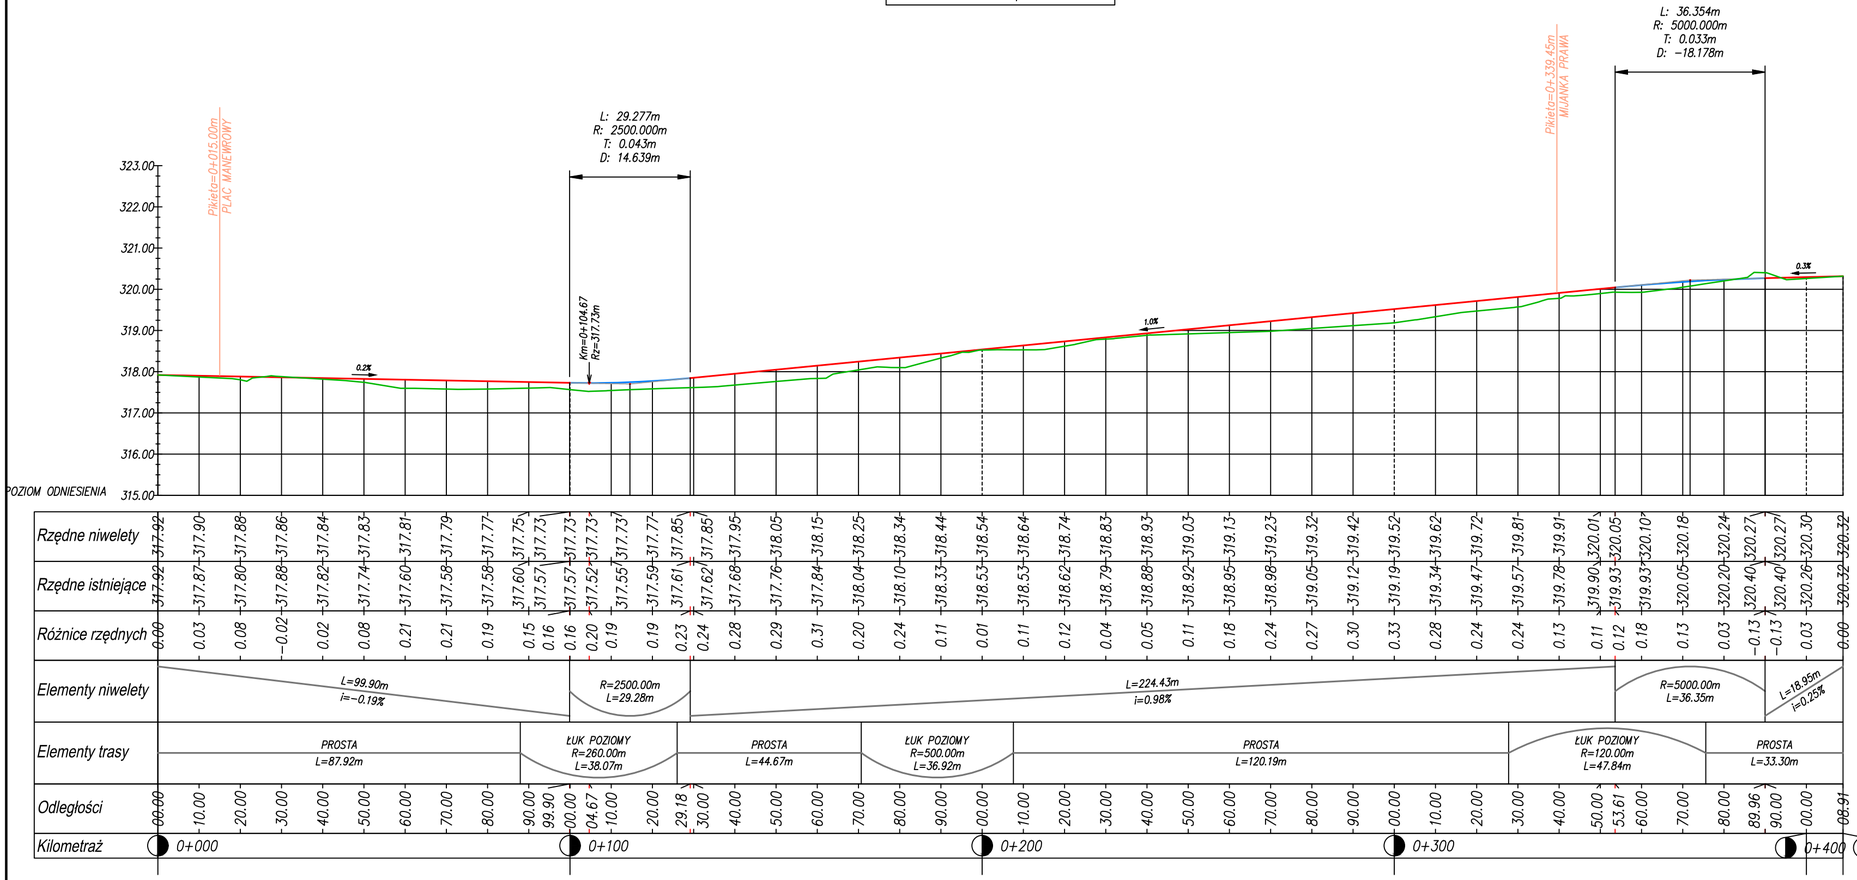

JEDNOSTKA PROJEKTOWA:	CURSUS PROJEKT Marcin Ludwig ul. Spokojna 14, 44-171 Pławniowice tel. +48 602 555 630 fax. +48 32 720 28 16 NIP: 756-153-85-22 Regon: 241085395 www.cursusprojekt.pl mail: biuro@cursusprojekt.pl				
INWESTOR:	NADLEŚNICTWO SIEWIERZ UL. Łysa Góra 6, 42-470 SIEWIERZ tel./fax. +48 32 674-29-57 +48 32 674-29-57 www.siewierz.katowice.lasy.gov.pl e-mail: siewierz@katowice.lasy.gov.pl				
LOKALIZACJA INWESTYCJI:	**NADLEŚNICTWO SIEWIERZ, LESNICTWO RUDNIKI,** **Województwo śląskie, powiat zawierciański, jedn. ewid. 241609_2 gmina Włodowice,** **obręb 0008 Włodowice, dz. ewid. nr: 3470, 3275**				
PRZEDSIĘWZIĘCIE:	PRZEBUDOWA DROGI LEŚNEJ NR 0709 W LEŚNICTWIE RUDNIKI				
STADIUM: PROJEKT WYKONAWCZY	BRANŻA: DROGOWA				NR PROJEKTU: 23_1-2018
PODSTAWA OPR.: UMOWA UM/ 320 /2018 z dnia 04.12.2018r.	TYTUŁ RYSUNKU: PROFILE PODŁUŻNE				NR RYS. 4.0
FUNKCJA:	IMIĘ I NAZWISKO:	BRANŻA:	NR UPR:	PODPIS:	SKALA: 1: 100/1 000
PROJEKTANT:	MGR INŻ. MARCIN LUDWIG	DROGI	SLK/2515/POOD/09		
ASYST. PROJEKTANTA	MGR INŻ. TOMASZ LAMPA	DROGOWA	----------	Lampa	DATA: LUTY 2019

_297x625 F