
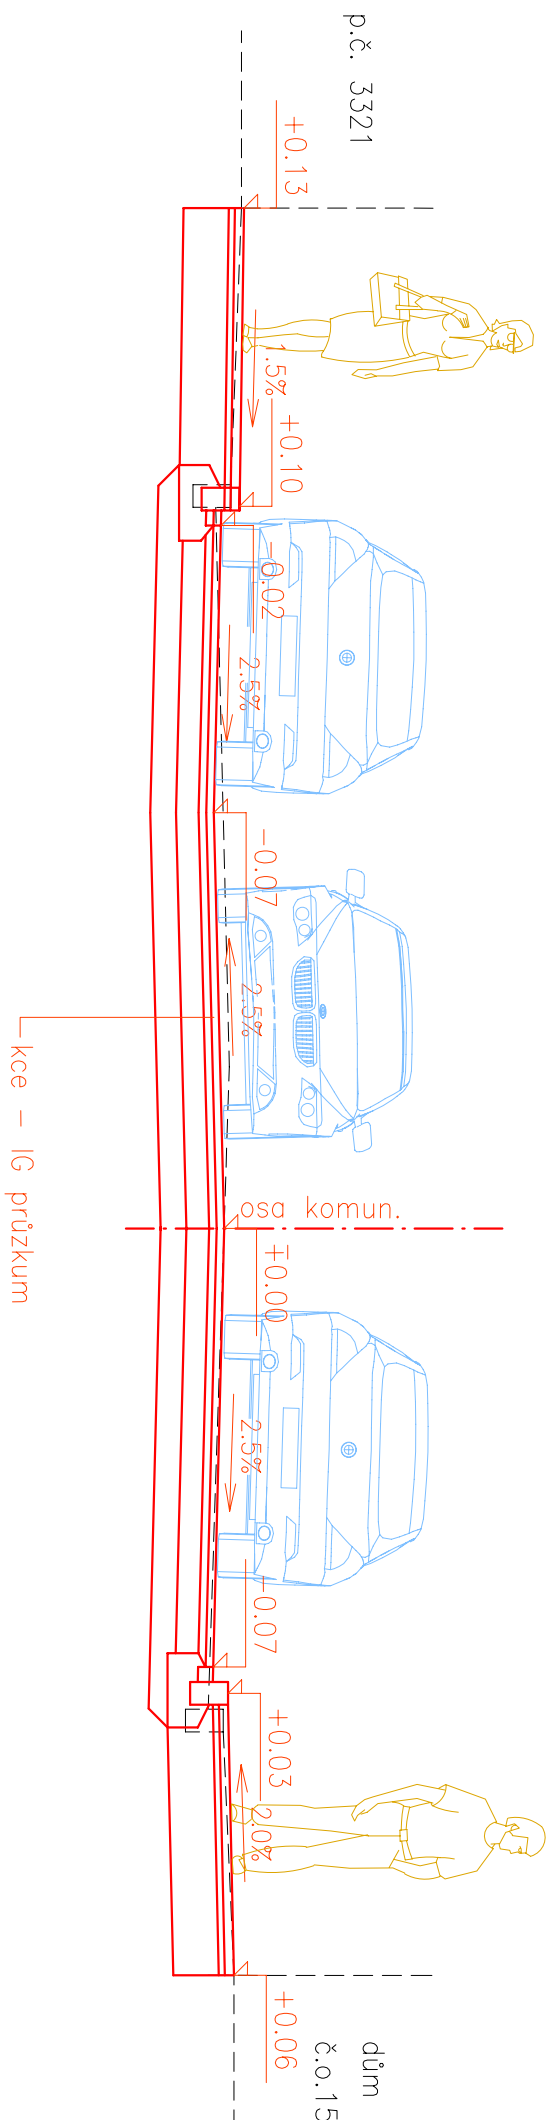


VZOROVÝ PŘÍČNÝ ŘEZ č. 2
KM 0.180

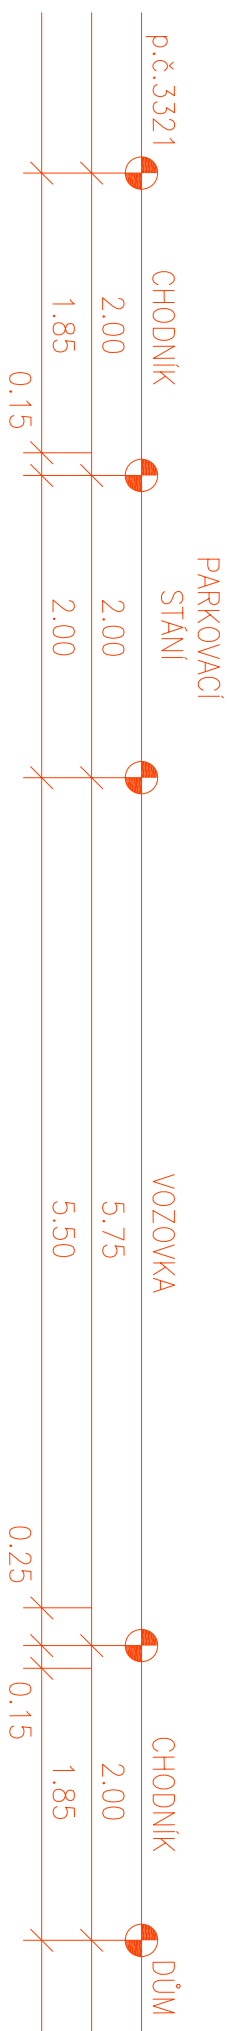

HLAVNÍ PROJEKTANT:	PROJEKTANT:	VYPRACOVAL:
ING. DOLEŽEL PETR	ING. DOLEŽEL PETR	ŠUSTKOVÁ MICHAELA
KRAJ:	OLOMOUCKÝ	MÍSTO: ŠTERNBERK
STAVEBNÍK:	MĚSTO ŠTERNBERK	
NÁZEV AKCE: STAVEBNÍ ÚPRAVY KOMUNIKACE ULICE ZA ZAHRADAMI, ŠTERNBERK		
NÁZEV VÝKRESU:		
VZOROVÝ PŘÍČNÝ ŘEZ č. 2		