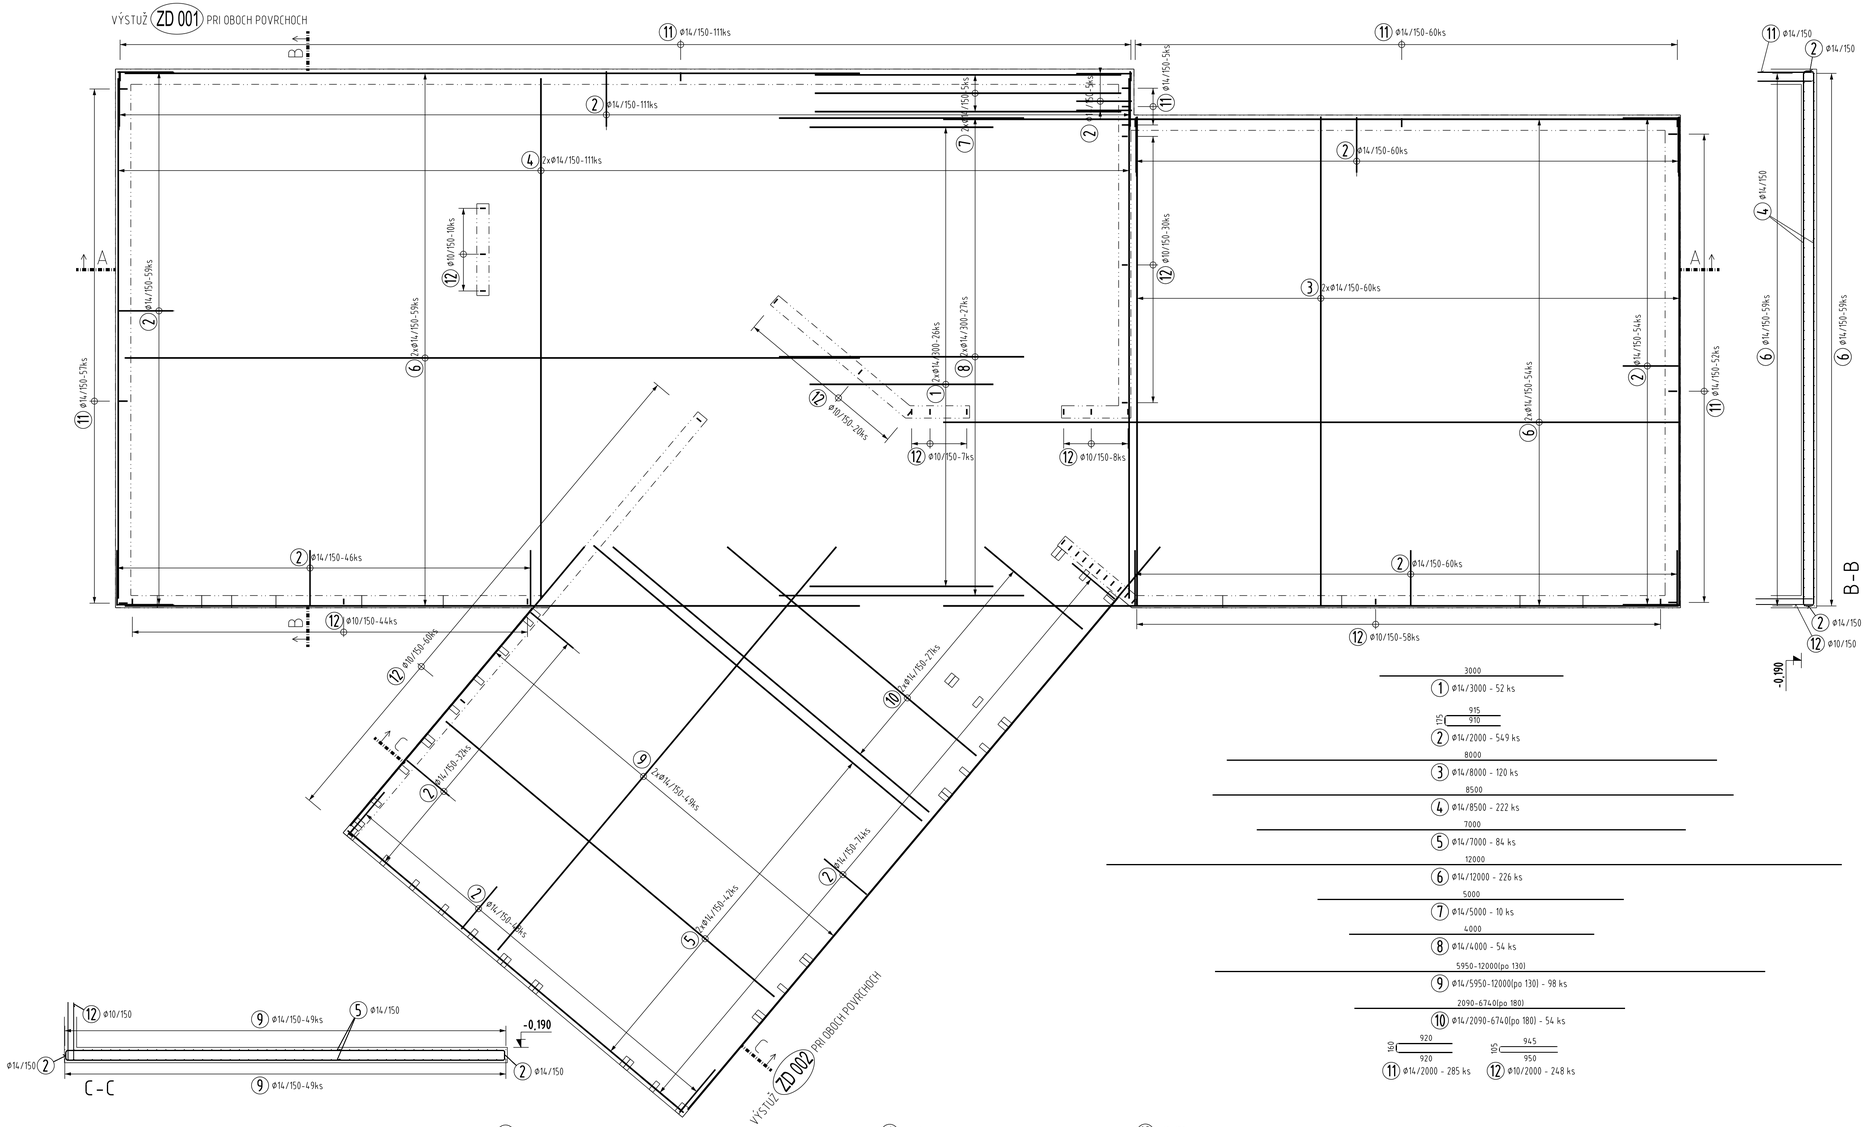

VÝKAZ VÝSTUŽE ZD001 A ZD002

č. pol.	D [mm]	Dĺžka [m]	Počet ks	Dĺžka B500B	
				10	14
1	14	3.000	52		156.000
2	14	2.000	549		1098.000
3	14	8.000	120		960.000
4	14	8.500	222		1887.000
5	14	7.000	84		588.000
6	14	12.000	226		2712.000
7	14	5.000	10		50.000
8	14	4.000	54		216.000
9	14	-x-	98		879.560
10	14	-x-	54		238.440
11	14	2.000	285		570.000
12	10	2.000	248	496.000	
Celková dĺžka				496.00	9355.00
Specifická hmotnosť				0.617	1.208
Hmotnosť [kg]				306.03	11300.84
Prestrih 5% [kg]				580.34	
Hmotnosť celkom				12187.22	

ALT.1 MAXIMÁLNA VZDIALENOSŤ PODPERNÝCH KOZLÍKOV ... 600mm (3ks/m2)... 825 ks
- NIE SÚ SÚČASŤOU VÝKAZU VÝSTUŽE
ALT.2 MAXIMÁLNA VZDIALENOSŤ DIŠTANČNÝCH PÁSOV ..... 700mm (1,4m/m2)... 385 bm

DĹŽKA POLOŽIEK JE NA VONKAJŠÍ OBVOD
KRYTIE VÝSTUŽE 30 mm
VÝSTUŽ STYKOVAŤ PRESAHOM ... Φ14 ... min. 650 mm
Φ10 ... min. 500 mm

BETÓN EN 206-1 - C25/30 - XC1(SK) - Cl0,4 - Dmax22 - S3
VÝSTUŽ B 500B

revízia	obsah	dátum

SÚRADNICOVÝ SYSTÉM S-JTSK | ABSOLÚTNA VÝŠKA SO 02 ±0.000 = +450,00 m n.m.

SLOVENSKÉ NÁRODNÉ MÚZEUM
SLOVAK NATIONAL MUSEUM

kód projektu	KH-17-01-A
časť dokumentácie	E
dátum	07/2021
stupeň	RPD
profesia	02-0 STATIKA
názov projektu	OBNOVA HRADU KRÁSNA HÔRKA A REVITALIZÁCIA BEZPROSTREDNÉHO OKOLIA HRADU
miesto stavby	OBEC KRÁSNOHORSKÉ PODHRADIE
číslo parcely	parcely typu C, č. 387/2, 1540/56, 387/21, 387/28 k. ú. Krásnohorské Podhradie
investor, stavebník	SLOVENSKÉ NÁRODNÉ MÚZEUM, VAJANSKÉHO NÁBREŽIE 2, P.O. BOX 13, 810 06 BRATISLAVA
autor	Ing. arch. R. ERDÉLYI, PhD., Ing. arch. M. KOTRUS, Ing. arch. A. KOTRUSOVÁ, PhD., Ing. M. ŠTEFANIDESOVÁ, Ing. arch. B. VACHOVÁ, PhD., Ing. arch. M. VAŇO, Ing. D. LAVRINČÍKOVÁ, PhD.
vypracoval	Ing. KATARÍNA KYSELOVÁ
zodpovedný projektant	Ing. KATARÍNA KYSELOVÁ, registračné č. 5976 Autorizovaný stavebný inžinier, kat.I3 Inžinier pre statiku stavieb
formát	8x A4
mierka	1:50
obsah výkresu	INFORMAČNÉ CENTRUM VÝKRES VÝSTUŽE ZÁKLADOV (ZD001, ZD002)
stáveb. objekt	SO 02
výkres č.	04