




revízia	obsah	dátum

SÚRADNICOVÝ SYSTÉM S-JTSK


 SLOVENSKÉ NÁRODNÉ MÚZEUM SLOVAK NATIONAL MUSEUM		 STU S v F		SLOVENSKÁ TECHNICKÁ UNIVERZITA V BRATISLAVE STAVEBNÁ FAKULTA		kód projektu	KH-17-01-A		
						časť dokumentácie	E		
						dátum	07/2021		
						stupeň	RPD		
názov projektu	OBNOVA HRADU KRÁSNA HÔRKA A REVITALIZÁCIA BEZPROSTREDNÉHO OKOLIA HRADU					profesia	01-0 ARCHITEKTÚRA		
miesto stavby	OBEC KRÁSNOHORSKÉ PODHRADIE								
číslo parcely	parcely riešeného územia vid. Súhrnná technická správa								
investor, stavebník	SLOVENSKÉ NÁRODNÉ MÚZEUM, VAJANSKÉHO NÁBREŽIE 2, P.O. BOX 13, 810 06 BRATISLAVA								
autor	Dipl. Ing. BARBORA ŠAJGALÍKOVÁ, ArtD.								
vypracoval	Dipl. Ing. BARBORA ŠAJGALÍKOVÁ, ArtD.								
zodpovedný projektant	prof. Ing. ANTON PUŠKÁR, PhD., evidenčné č. 3143 Autorizovaný stavebný inžinier, kategórie 1					formát	6 x A3	mierka	-
obsah výkresu	MALÝ STÁNOK - DETAIL NÁPISU NA FASÁDE					staveb. objekt	S0 14a	výkres č.	26

POHĚAD NA NÁPISY NA MS

PROŠÍM KONZULTOVAŤ VÝROBNÚ DOKUMENTÁCIU S AUTOROM NÁVRHU

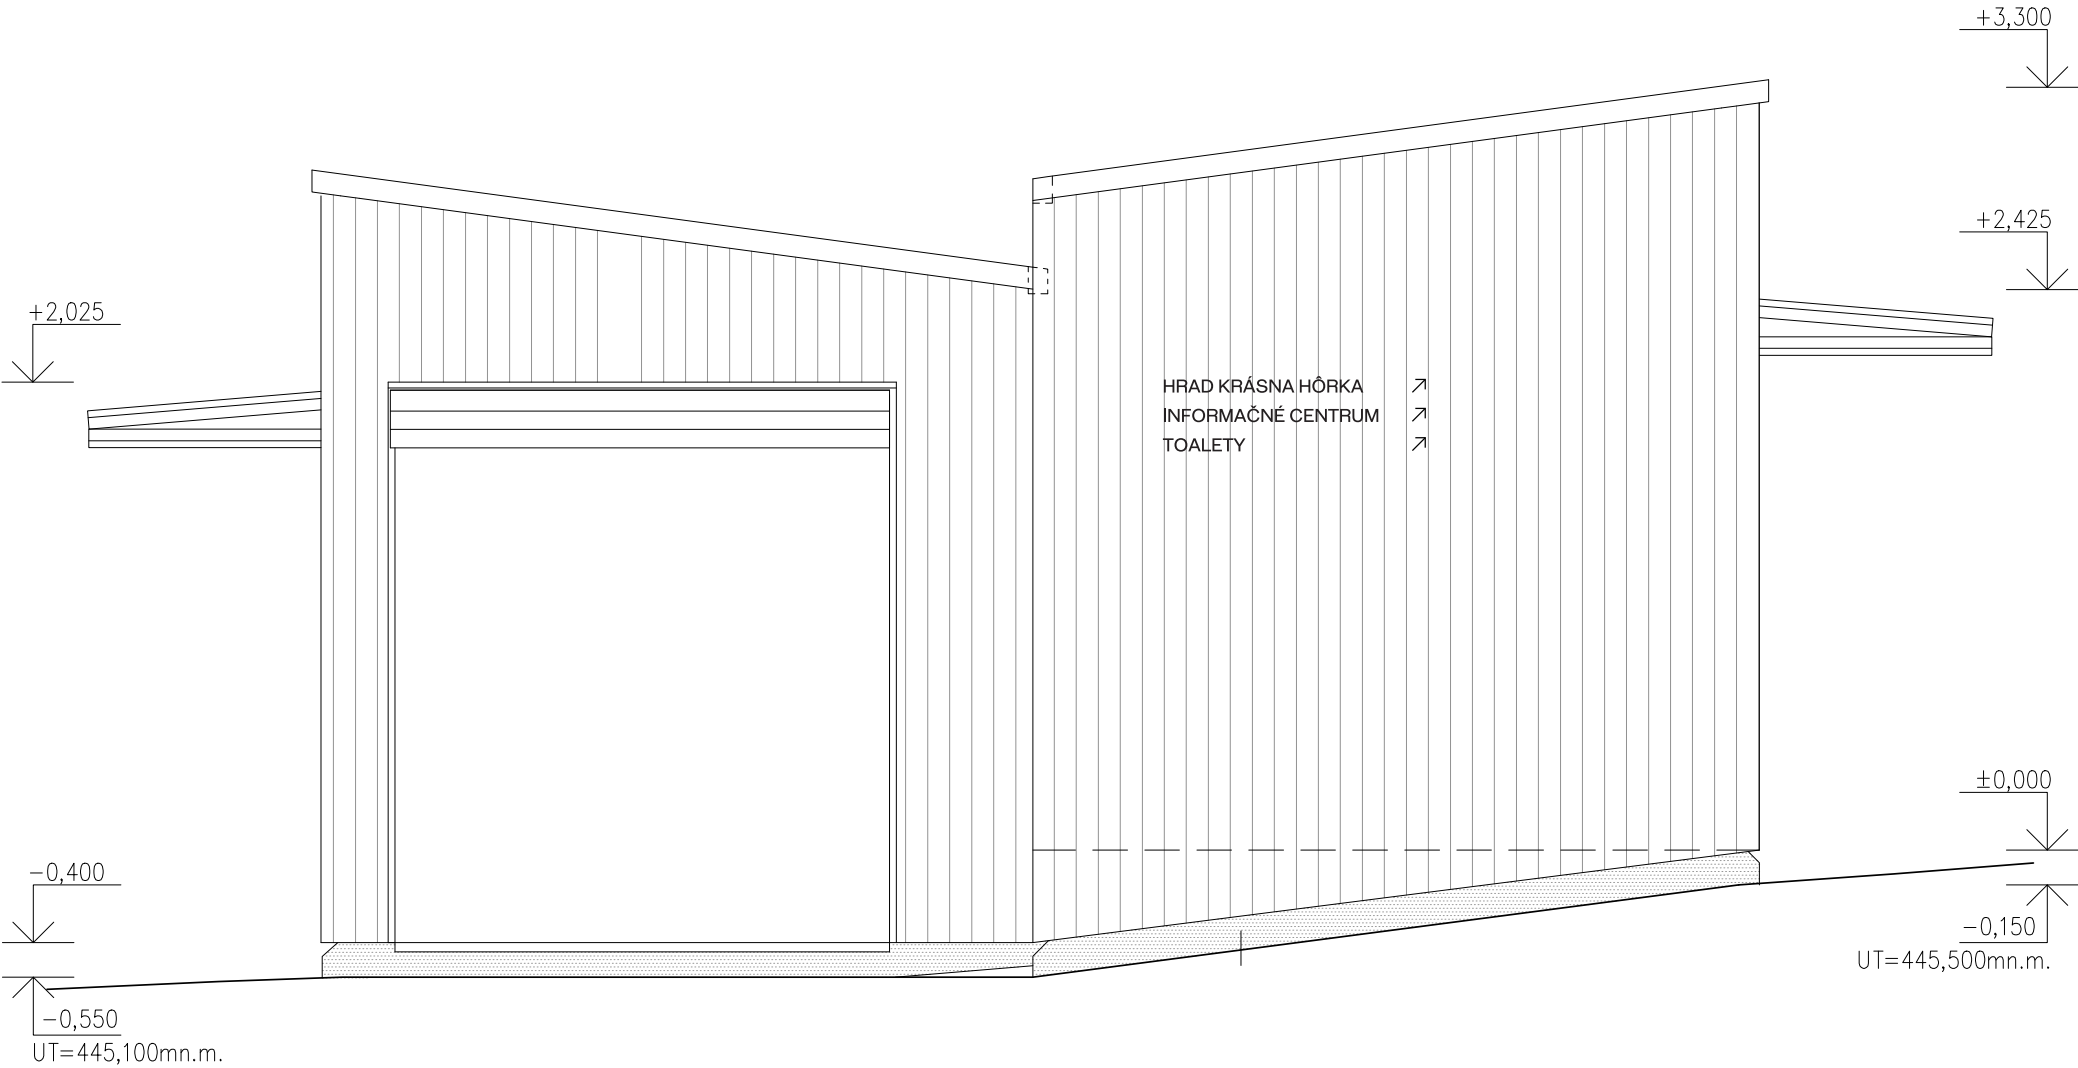


ZÁKLADNÉ ROZMERY NÁPISY NA MS*
*ROZMERY SÚ ORIENTAČNÉ. VÝROBNÚ DOKUMENTÁCIU DODÁ DODÁVATEĽ
PROŠIM KONZULTOVAŤ VÝROBNÚ DOKUMENTÁCIU S AUTOROM NÁVRHU

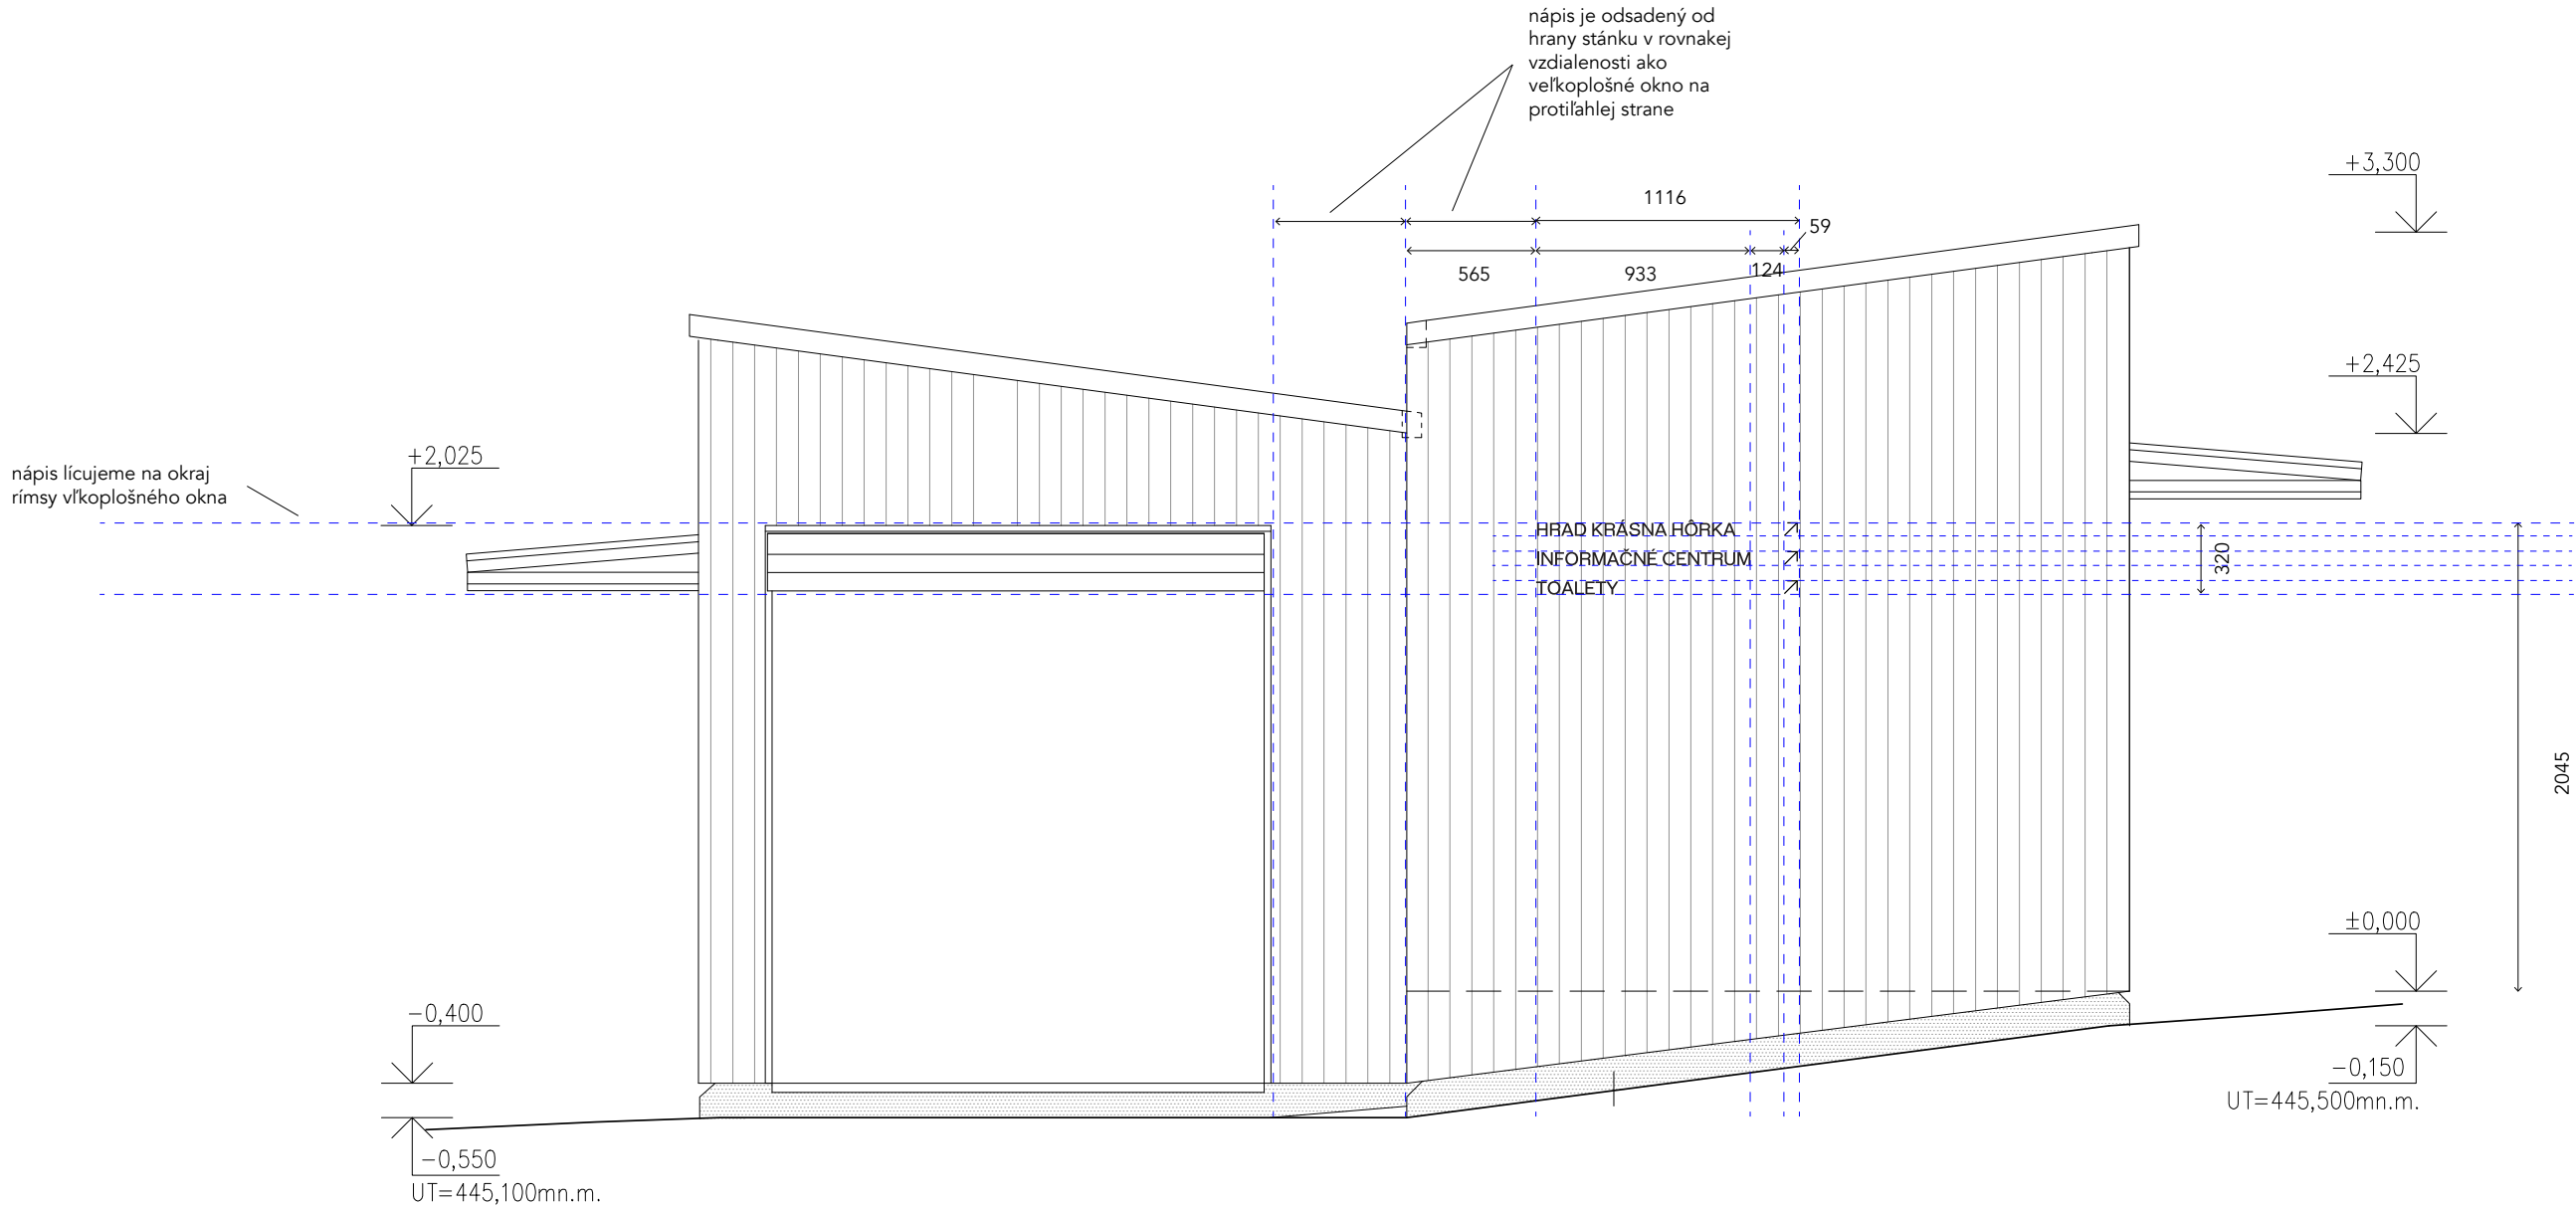


ZÁKLADNÉ ROZMERY NÁPISY NA MS*
*ROZMERY SÚ ORIENTAČNÉ. VÝROBNÚ DOKUMENTÁCIU DODÁ DODÁVATEĽ
PROŠIM KONZULTOVAŤ VÝROBNÚ DOKUMENTÁCIU S AUTOROM NÁVRHU


nápis lícujeme na okraj
rímsy vľkoplošného okna

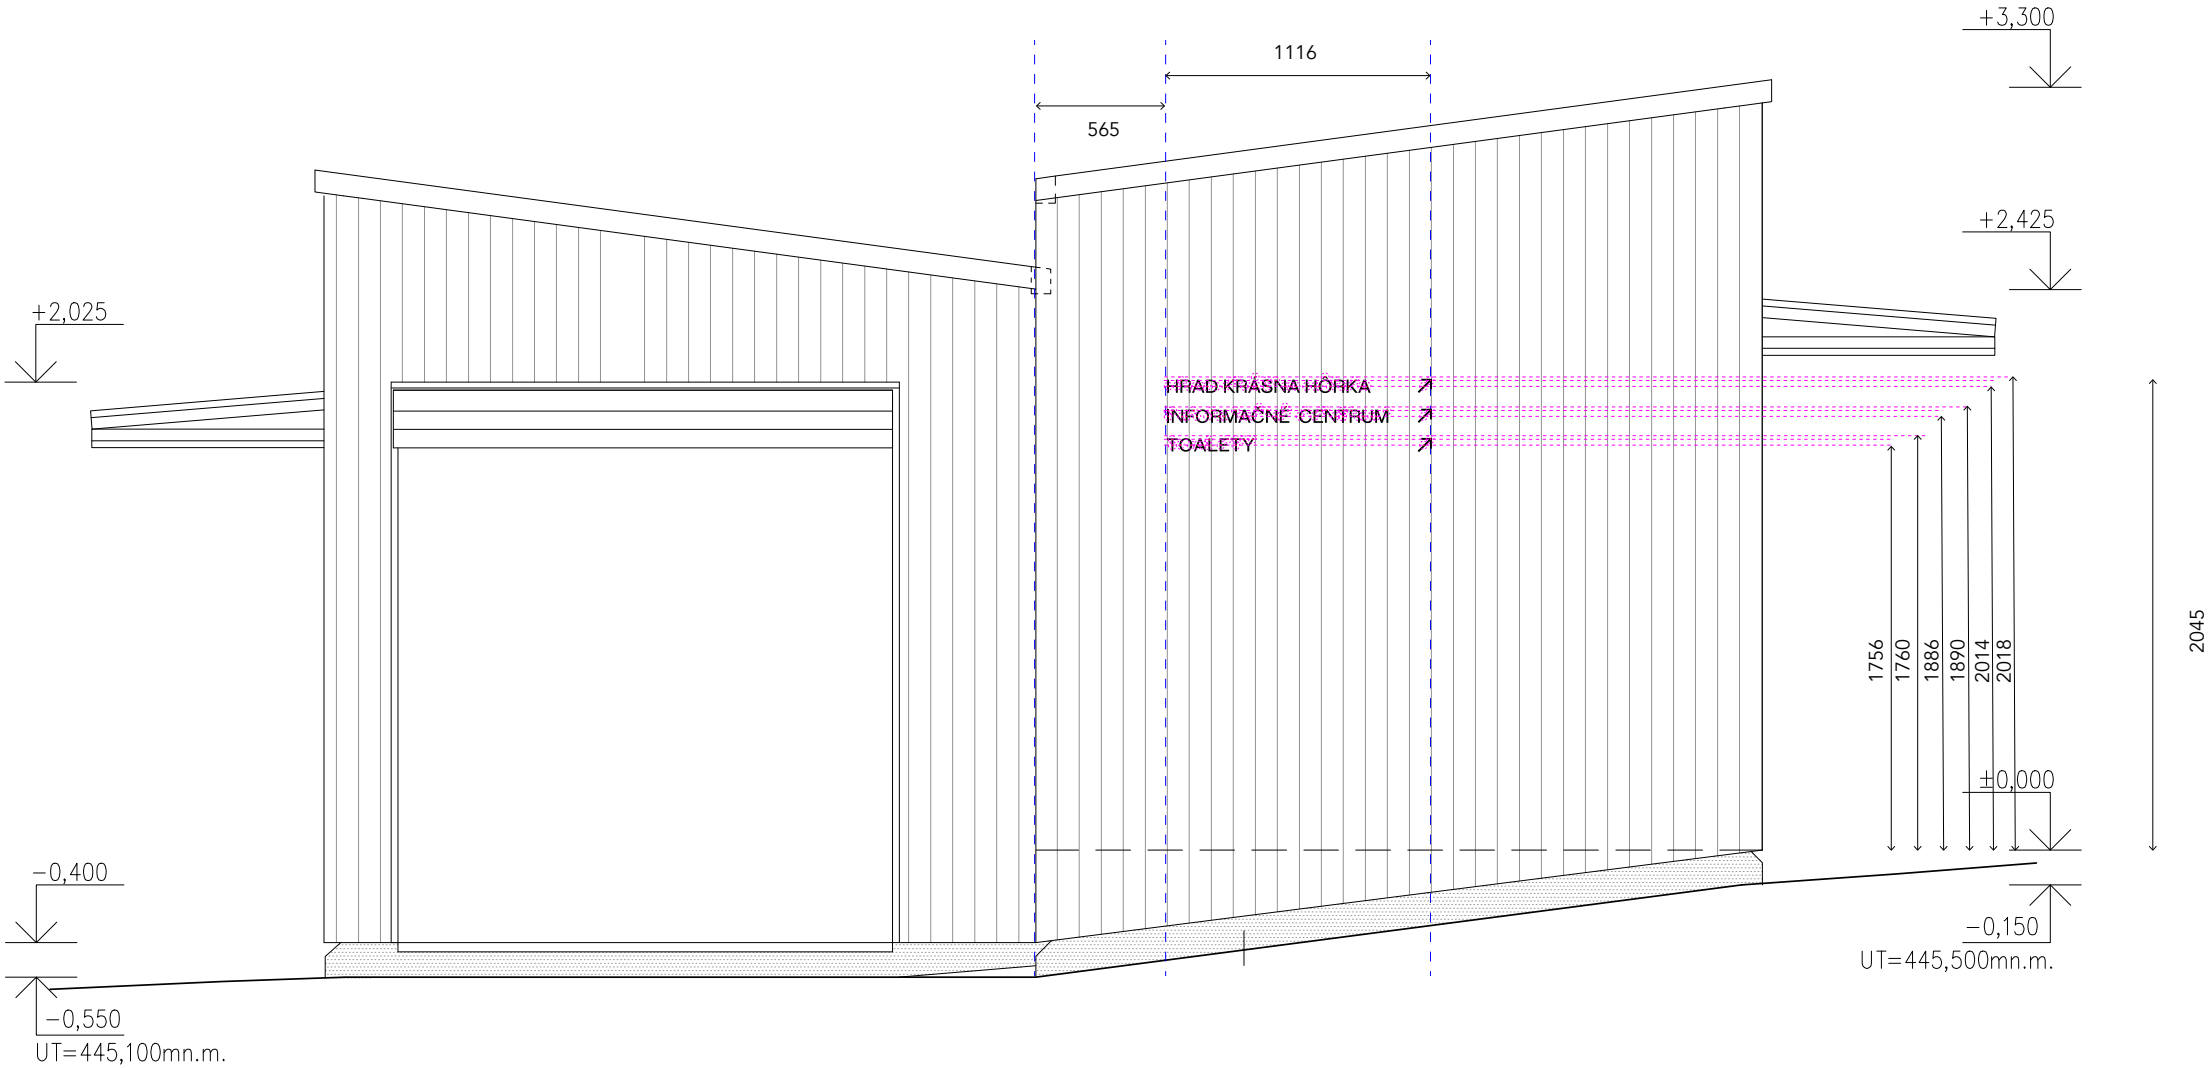


NÁPISY*
*ROZMERY SÚ ORIENTAČNÉ. VÝROBNÚ DOKUMENTÁCIU DODÁ DODÁVATEĽ
PROSÍM KONZULTOVAŤ VÝROBNÚ DOKUMENTÁCIU S AUTOROM NÁVRHU

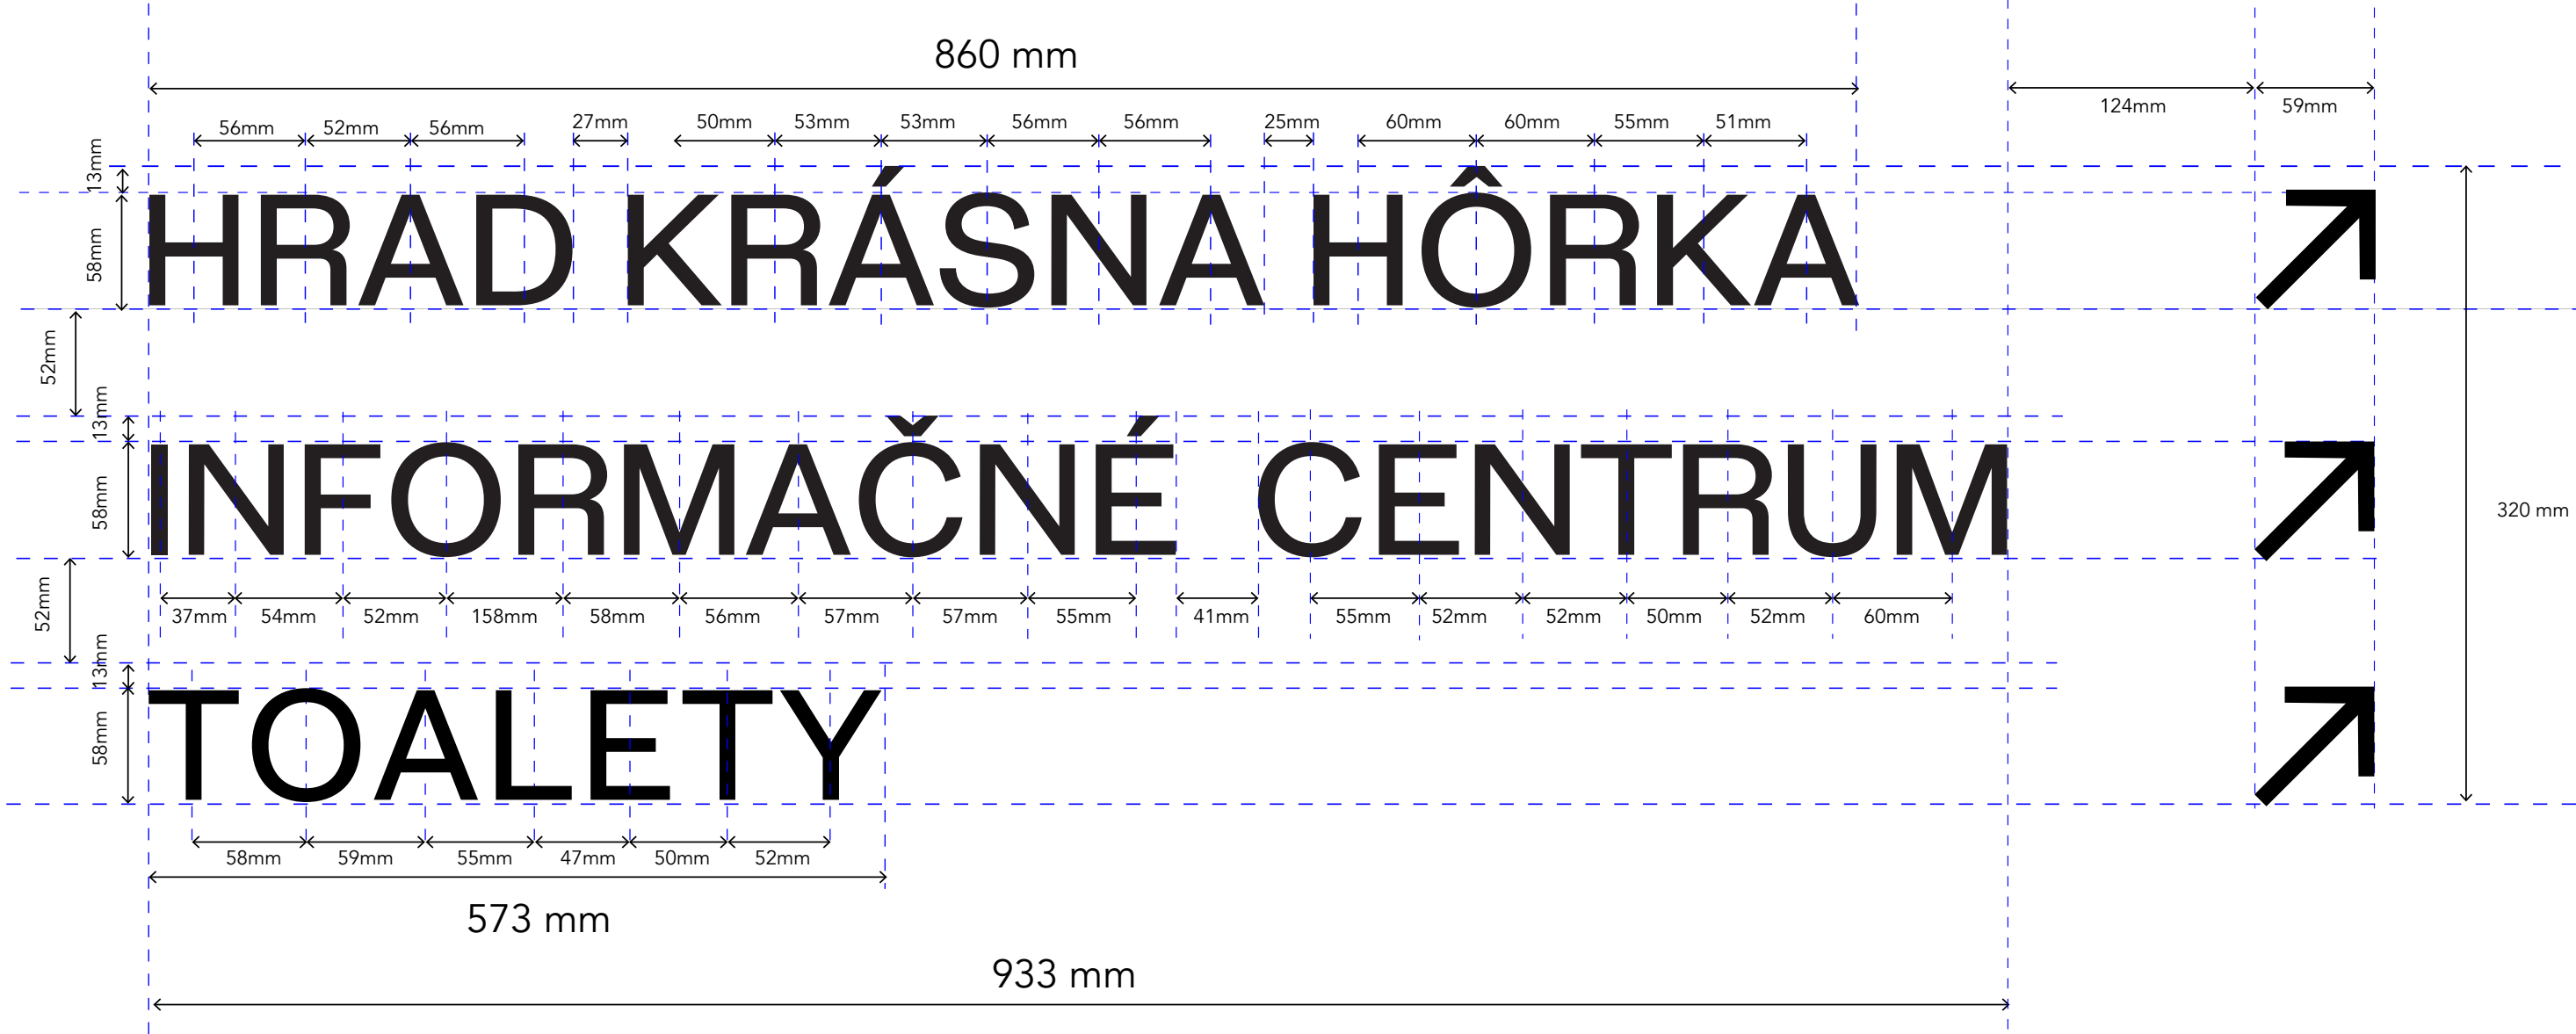


NÁPISY*
REVERZNÁ STRANA S VYZNAČENÝMI ÚCHYTMI 5 MM OCEĽOVÝMI ŠTIFTAMI*
*ROZMERY SÚ ORIENTAČNÉ. VÝROBNÚ DOKUMENTÁCIU DODÁ DODÁVATEĽ
PROŠIM KONZULTOVAŤ VÝROBNÚ DOKUMENTÁCIU S AUTOROM NÁVRHU

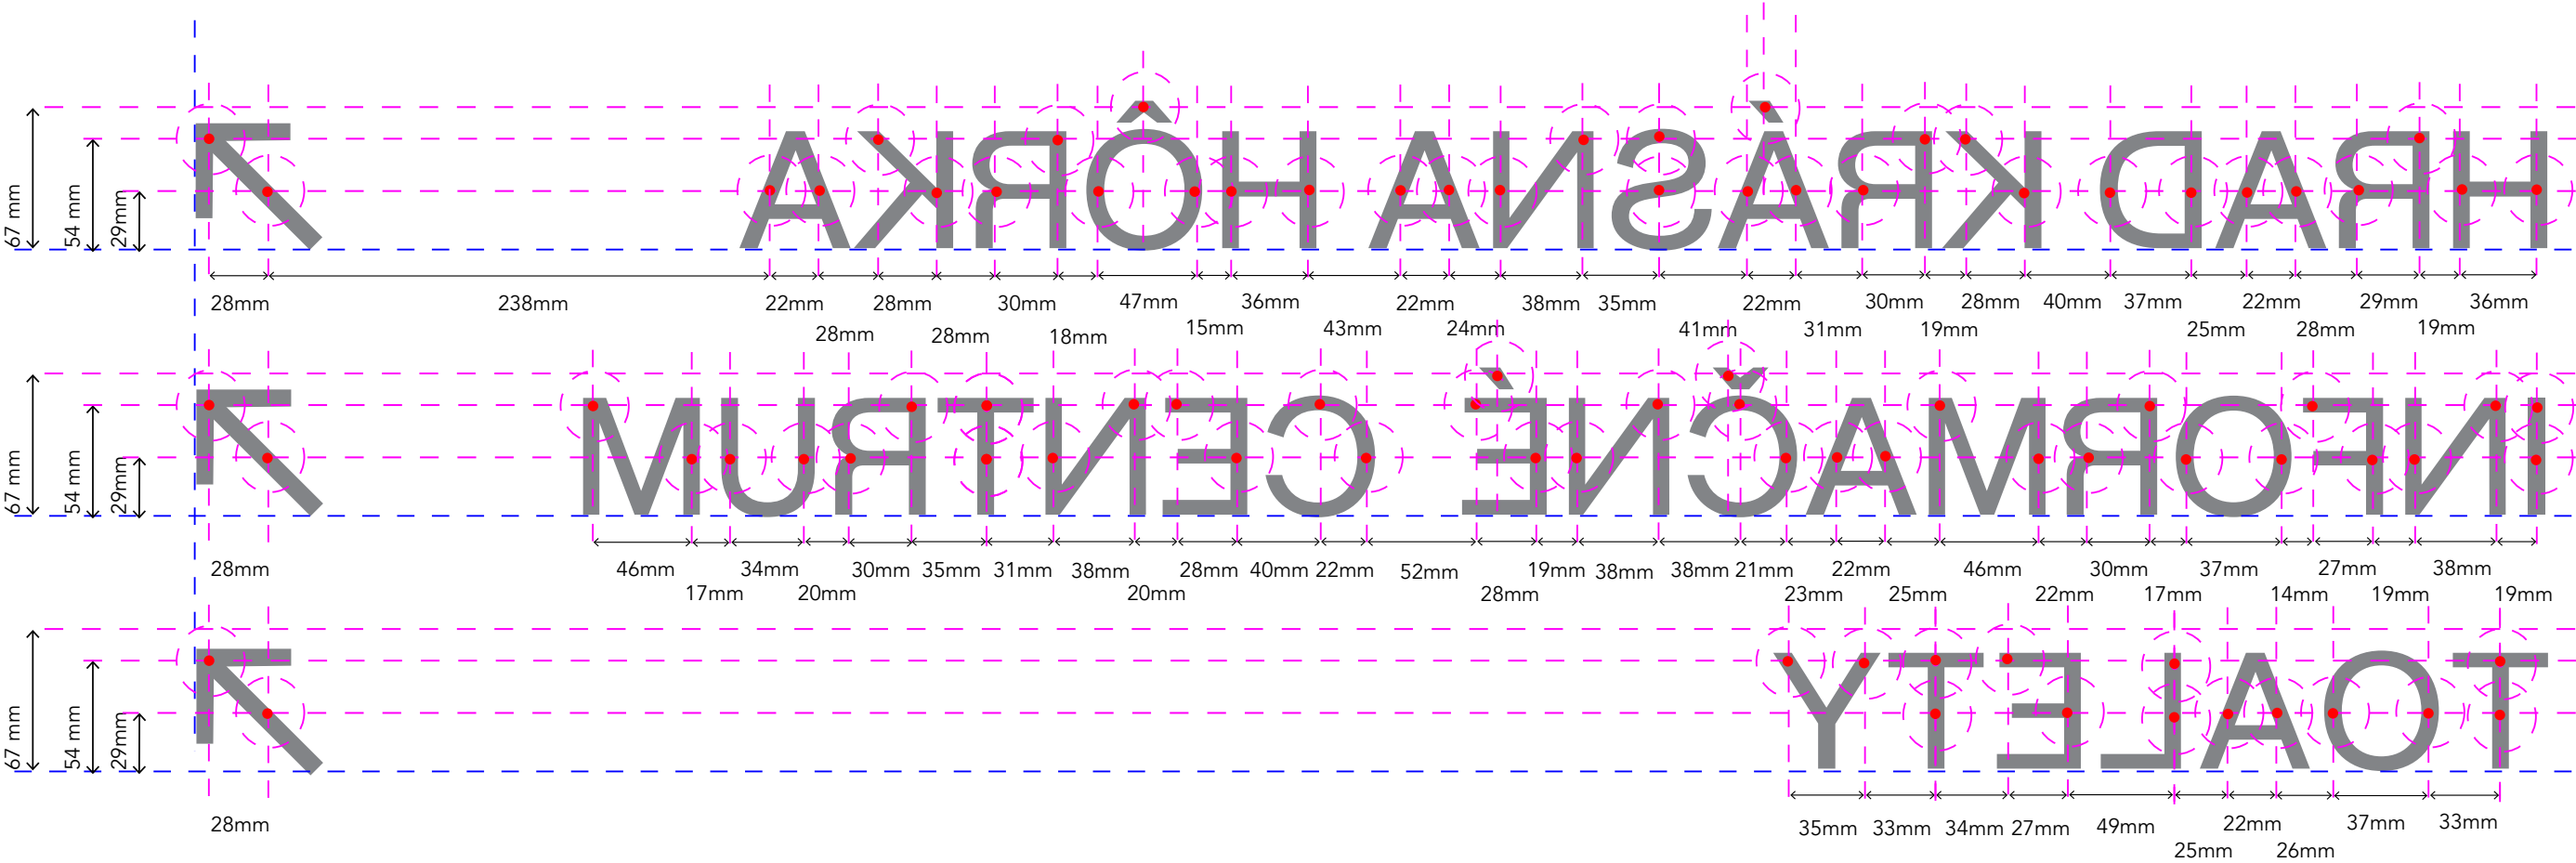


NÁPISY*
REVERZNÁ STRANA S VYZNAČENÝM PODSVIETENIE LED PÁSOM**
*ROZMERY SÚ ORIENTAČNÉ. VÝROBNÚ DOKUMENTÁCIU DODÁ DODÁVATEĽ
**V PRÍPADE, ŽE LEDPÁS PRESAHUJE HRÚBKU TENKÝCH ŤAHOV.
BUDE NUTNÉ UPRAVIŤ VEĽKOSŤ PÍSMO – HRÚBKA ŤAHU JE AKTUÁLNE 7 MM
PROSÍM KONZULTOVAŤ VÝROBNÚ DOKUMENTÁCIU S AUTOROM NÁVRHU

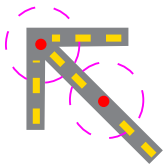

AKYJÔH ANSÀRYA DARYH
KRAŠNA HÔRKA

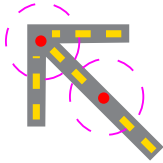

MURTVIČO CENITRUM
INFORMAČNÉ

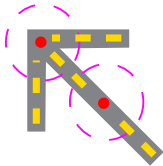

YTEJAO T