



SLOVENSKÉ NÁRODNÉ MÚZEUM
SLOVAK NATIONAL MUSEUM



SLOVENSKÁ TECHNICKÁ
UNIVERZITA V BRATISLAVE
STAVEBNÁ FAKULTA

názov projektu

KH-17-01-A

OBNOVA HRADU KRÁSNA HÔRKA
A REVITALIZÁCIA BEZPROSTREDNÉHO OKOLIA HRADU

PRÍLOHA
DETAILNÉ RIEŠENIE VODOROVNÉHO DOPRAVNÉHO ZNAČENIA

stupeň

RPD

stavebný objekt

SO 08

miesto stavby

OBEC KRÁŠNOHORSKÉ PODHRADIE

investor, stavebník

SLOVENSKÉ NÁRODNÉ MÚZEUM
VAJANSKÉHO NÁBREŽIE 2, P.O. BOX 13
810 06 BRATISLAVA

autor

Dipl. Ing. BARBORA ŠAJGALÍKOVÁ, ArD.

vypracoval

Dipl. Ing. BARBORA ŠAJGALÍKOVÁ, ArD.

zodpovedný projektant


prof. Ing. ANTON PUŠKÁR, PhD.
evidenčné č. 3143
Autorizovaný stavebný inžinier, kategória 1

dátum

07./2021




VODOROVNÉ DOPRAVNÉ ZNAČENIE PREHĽAD
VŠETKY VODOROVNÉ DOPRAVNÉ ZNAČENIA BUDÚ VYTVORENÉ Z KAMENNEJ
KOCKY 10X10CM OSADENEJ ZAROVNO S PVRCHOM SPEVNENEJ PLOCHY
KAMENNÁ DLAŽOBNÁ KOCKA: ŽULA, SVETLO SIVÁ FARBA S MINIMÁLNYMI
FAREBNÝMI ODCHÝLKAMI, HLADKÝ REZANÝ POVRCH
PROŠÍM KONZULTOVAŤ VÝROBNÚ DOKUMENTÁCIU S AUTOROM NÁVRHU

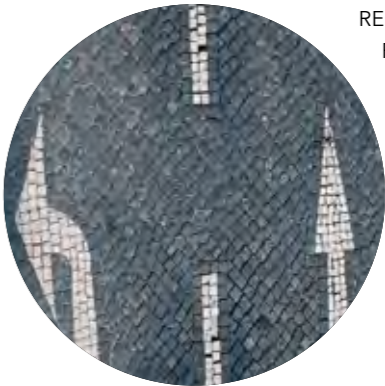

REFERENČNÉ
RIEŠENIE


obrubník

rozmer dlažobnej kocky 10x10x10 cm

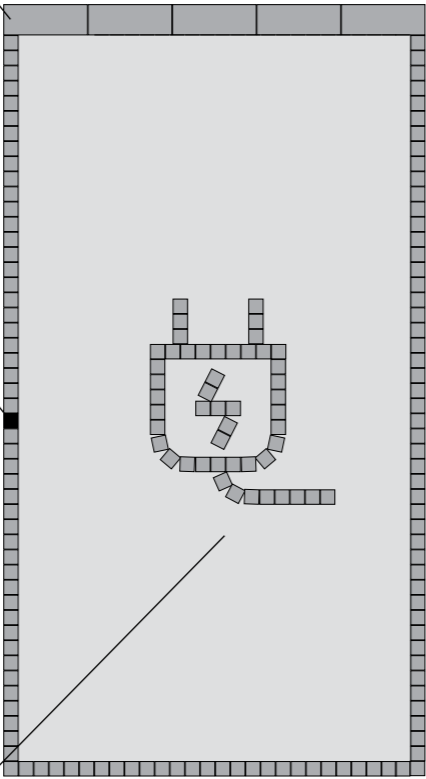

rozmer ikonky
125 x 150


PARKOVACIE MIESTO S NABÍJACOU STANICOU
rozmer miesta
260 x 480 cm

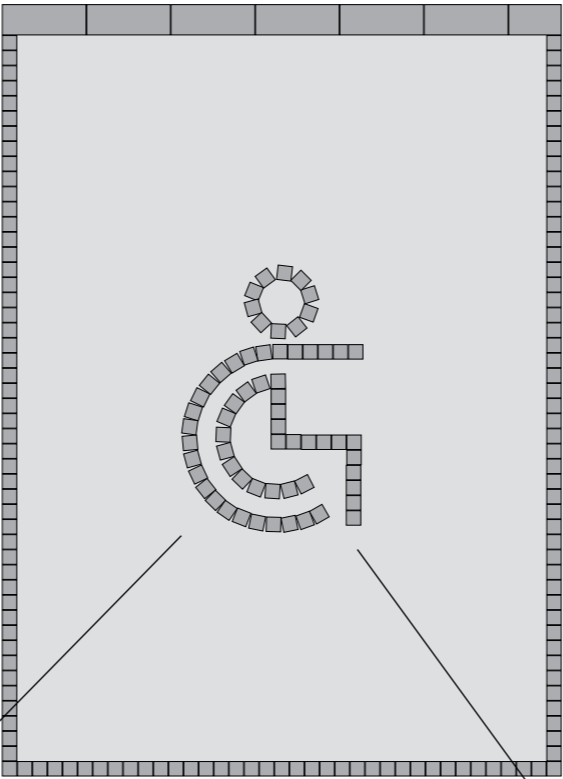

rozmer ikonky
125 x 185

PARKOVACIE MIESTO PRE IMOBILNÉHO VODIČA
rozmer miesta
350 x 480 cm

šírka ťahu je 10 cm -
v náväznosti na dlažobné kocky

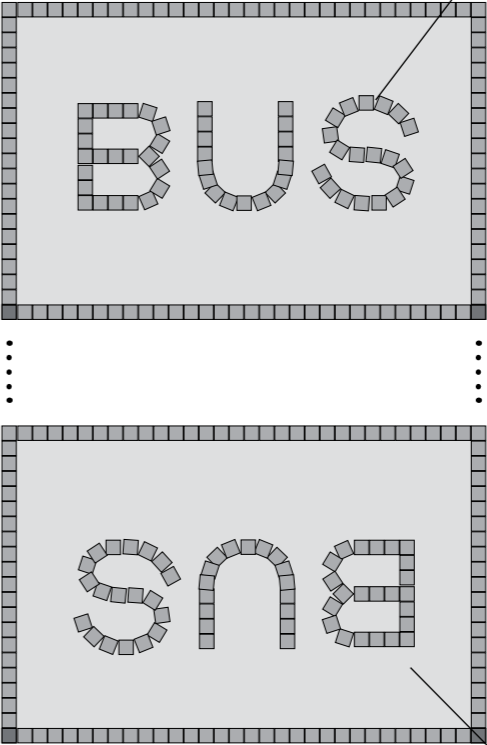

font Andrassy regular


rozmer nápisu
225 x 75

PARKOVACIE MIESTO PRE AUTOBUS
rozmer miesta
300 x 2500 cm

VODOROVNÉ DOPRAVNÉ ZNAČENIE	POČET
NABÍJACIA STANICA	2 KS
VŠETKY VODOROVNÉ DOPRAVNÉ ZNAČENIA BUDÚ VYTVORENÉ Z KAMENNEJ	
KOCKY 10X10CM OSADENEJ ZAROVNO S PÖVRCHOM SPEVNENEJ PLOCHY	
KAMENNÄ DLAŽÖBNÄ KÖCKA: ŹÜLA, SVETLO SIVÄ FARBA S MINIMÄLNÝMI	
FAREBNÝMI ÖDCHÝLKAMI, HLADKÝ REZANÝ PÖVRCH	
PROŠIM KONZULTÖVÄŤ VÝROBNÜ DÖKUMENTÄCIU S AUTORÖM NÄVRHU	




REFERENČNÉ
RIEŠENIE

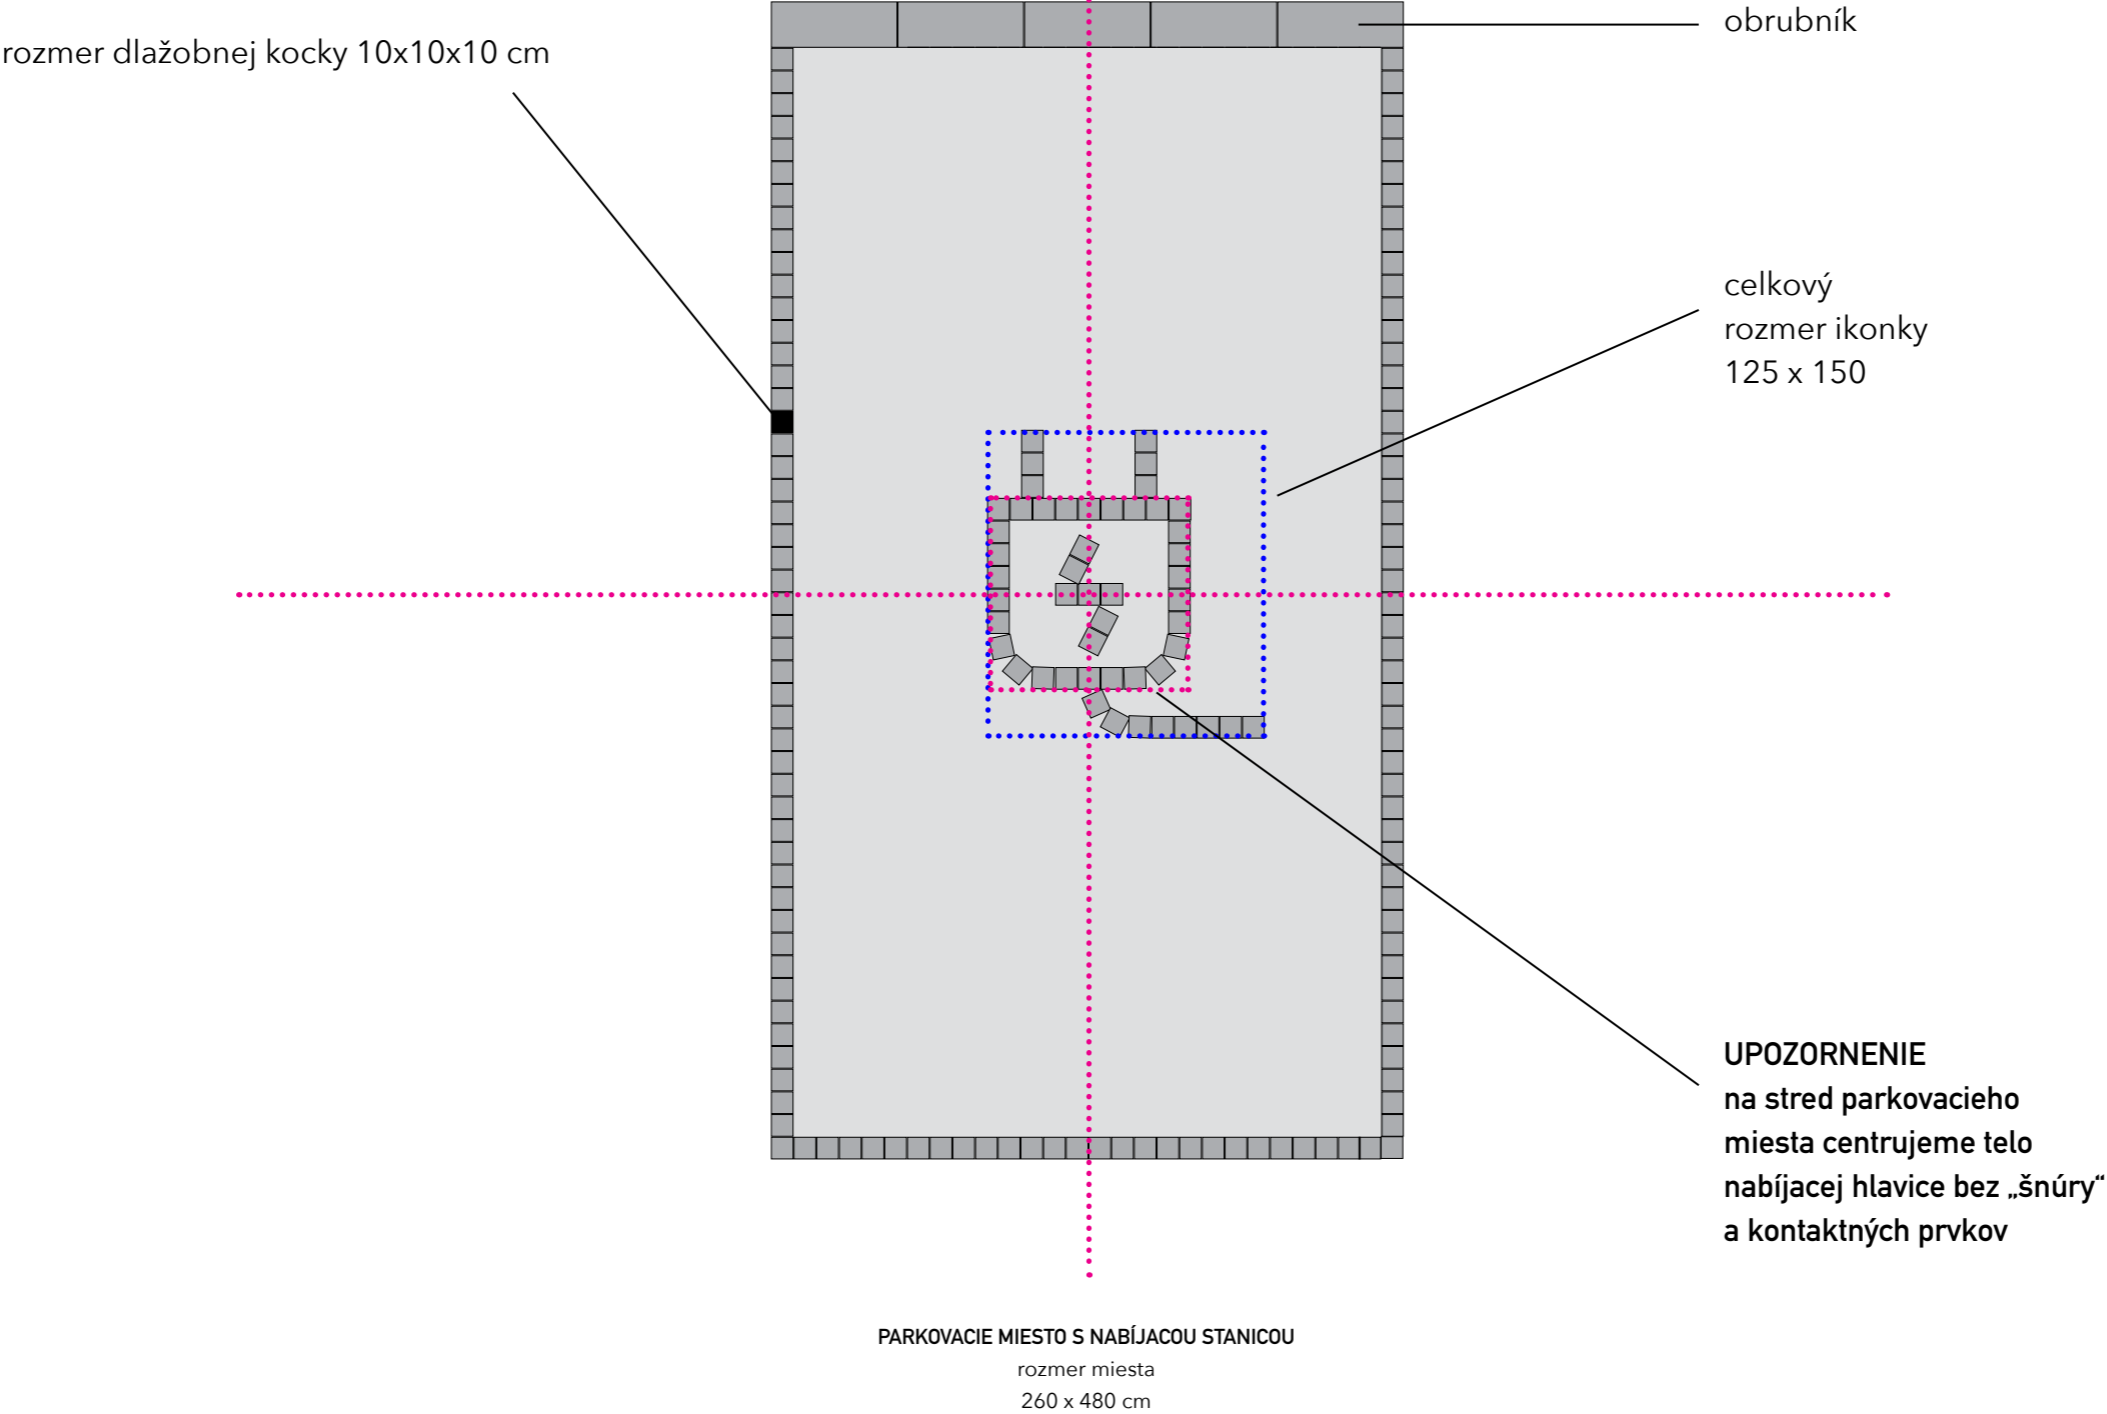

VODOROVNÉ DOPRAVNÉ ZNAČENIE	POČET
MIESTO PRE IMOBILNÝCH NÁVŠTEVNÍKOV	6 KS
VŠETKY VODOROVNÉ DOPRAVNÉ ZNAČENIA BUDÚ VYTVORENÉ Z KAMENNEJ	
KOCKY 10X10CM OSADENEJ ZAROVNO S PÔVRCHOM SPEVNENEJ PLOCHY	
KAMENNÁ DLAŽBOBNÁ KOCKA: ŽULA, SVETLO SIVÁ FARBA S MINIMÁLNYMI	
FAREBNÝMI ODCHÝLKAMI, HLADKÝ REZANÝ POVRCH	
PROŠÍM KONZULTOVAŤ VÝROBNÚ DOKUMENTÁCIU S AUTOROM NÁVRHU	



REFERENČNÉ
RIEŠENIE

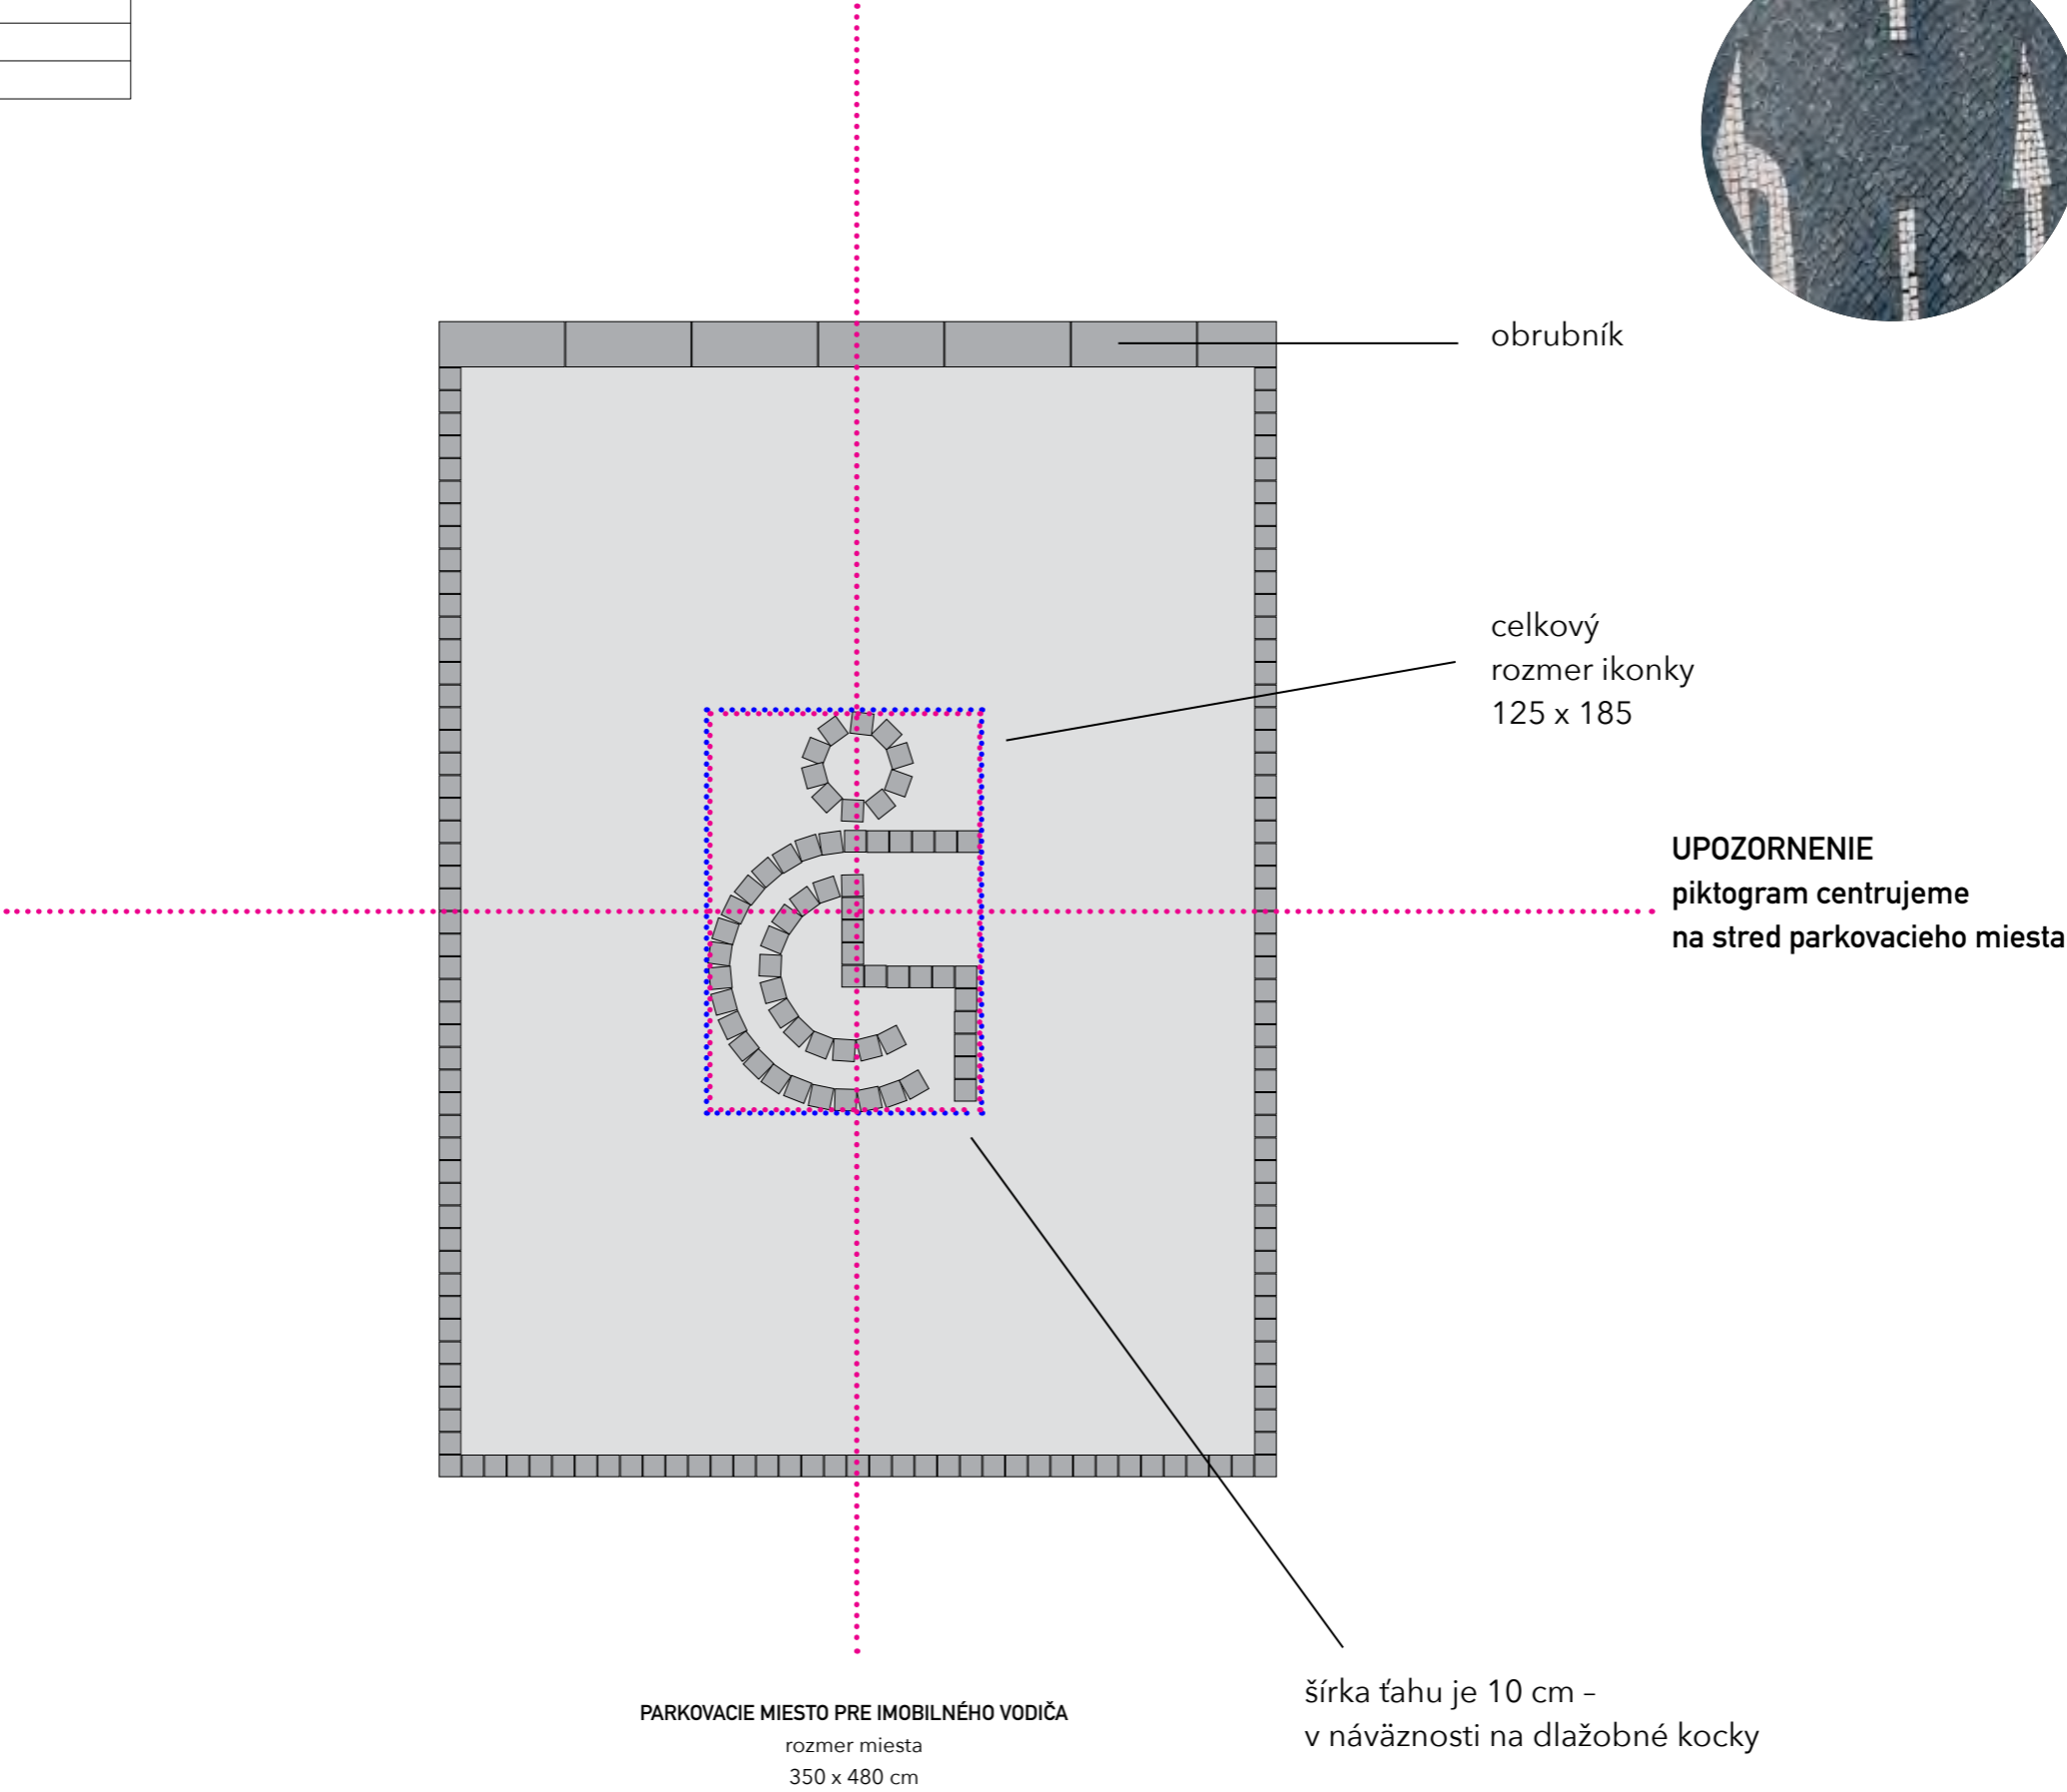

VODOROVNÉ DOPRAVNÉ ZNAČENIE	POČET
VYHRADENÉ Miesto PRE AUTOBUSY	1 KS
VŠETKY VODOROVNÉ DOPRAVNÉ ZNAČENIA BUDÚ VYTVORENÉ Z KAMENNEJ	(JEDNO ZNAČENIE
KOCKY 10X10CM OSADENEJ ZAROVNO S POVRCHOM SPEVNENEJ PLOCHY	POZOSTÁVA
KAMENNÁ DLAŽOBNÁ KOCKA: ŽULA, SVETLO SIVÁ FARBA S MINIMÁLNYMI	Z DVOCH NÁPISOV)
FAREBNÝMI ODCHÝLKAMI, HLADKÝ REZANÝ POVRCH	
PROŠÍM KONZULTOVAŤ VÝROBNÚ DOKUMENTÁCIU S AUTOROM NÁVRHU	



REFERENČNÉ
RIEŠENIE

font Andrásy regular

rozmer nápisu
225 x 75

UPOZORNENIE
nápis centrujeme
na stred predpolia


šírka ťahu je 10 cm -
v náväznosti na dlažobné kocky

PARKOVACIE Miesto PRE AUTOBUS
rozmer miesta
300 x 2500 cm

VODOROVNÉ DOPRAVNÉ ZNAČENIE	POČET
VYHRADENÉ Miesto PRE AUTOBUSY	1 KS
CELKOVÝ POHĽAD	(JEDNO ZNAČENIE
VŠETKY VODOROVNÉ DOPRAVNÉ ZNAČENIA BUDÚ VYTVORENÉ Z KAMENNEJ	POZOSTÁVA
KOCKY 10X10CM OSADENEJ ZAROVNO S POVRCHOM SPEVNENEJ PLOCHY	Z DVOCH NÁPISOV)
KAMENNÁ DLAŽBOBNÁ KOCKA: ŽULA, SVETLO SIVÁ FARBA S MINIMÁLNYMI	
FAREBNÝMI ODCHÝLKAMI. HLADKÝ REZANÝ POVRCH	
PROSÍM KONZULTOVAŤ VÝROBNÚ DOKUMENTÁCIU S AUTOROM NÁVRHU	



REFERENČNÉ
RIEŠENIE

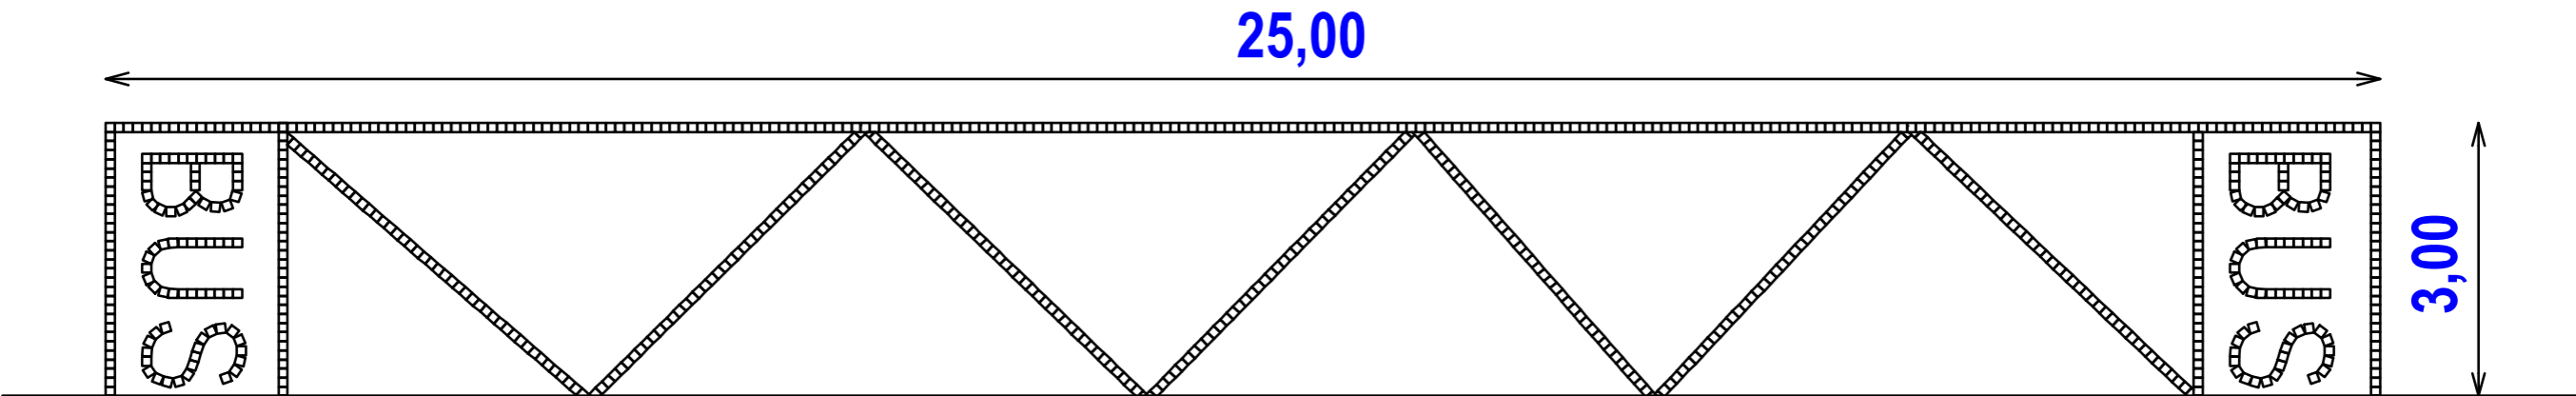

PARKOVACIE Miesto PRE AUTOBUS
rozmer miesta
300 x 2500 cm