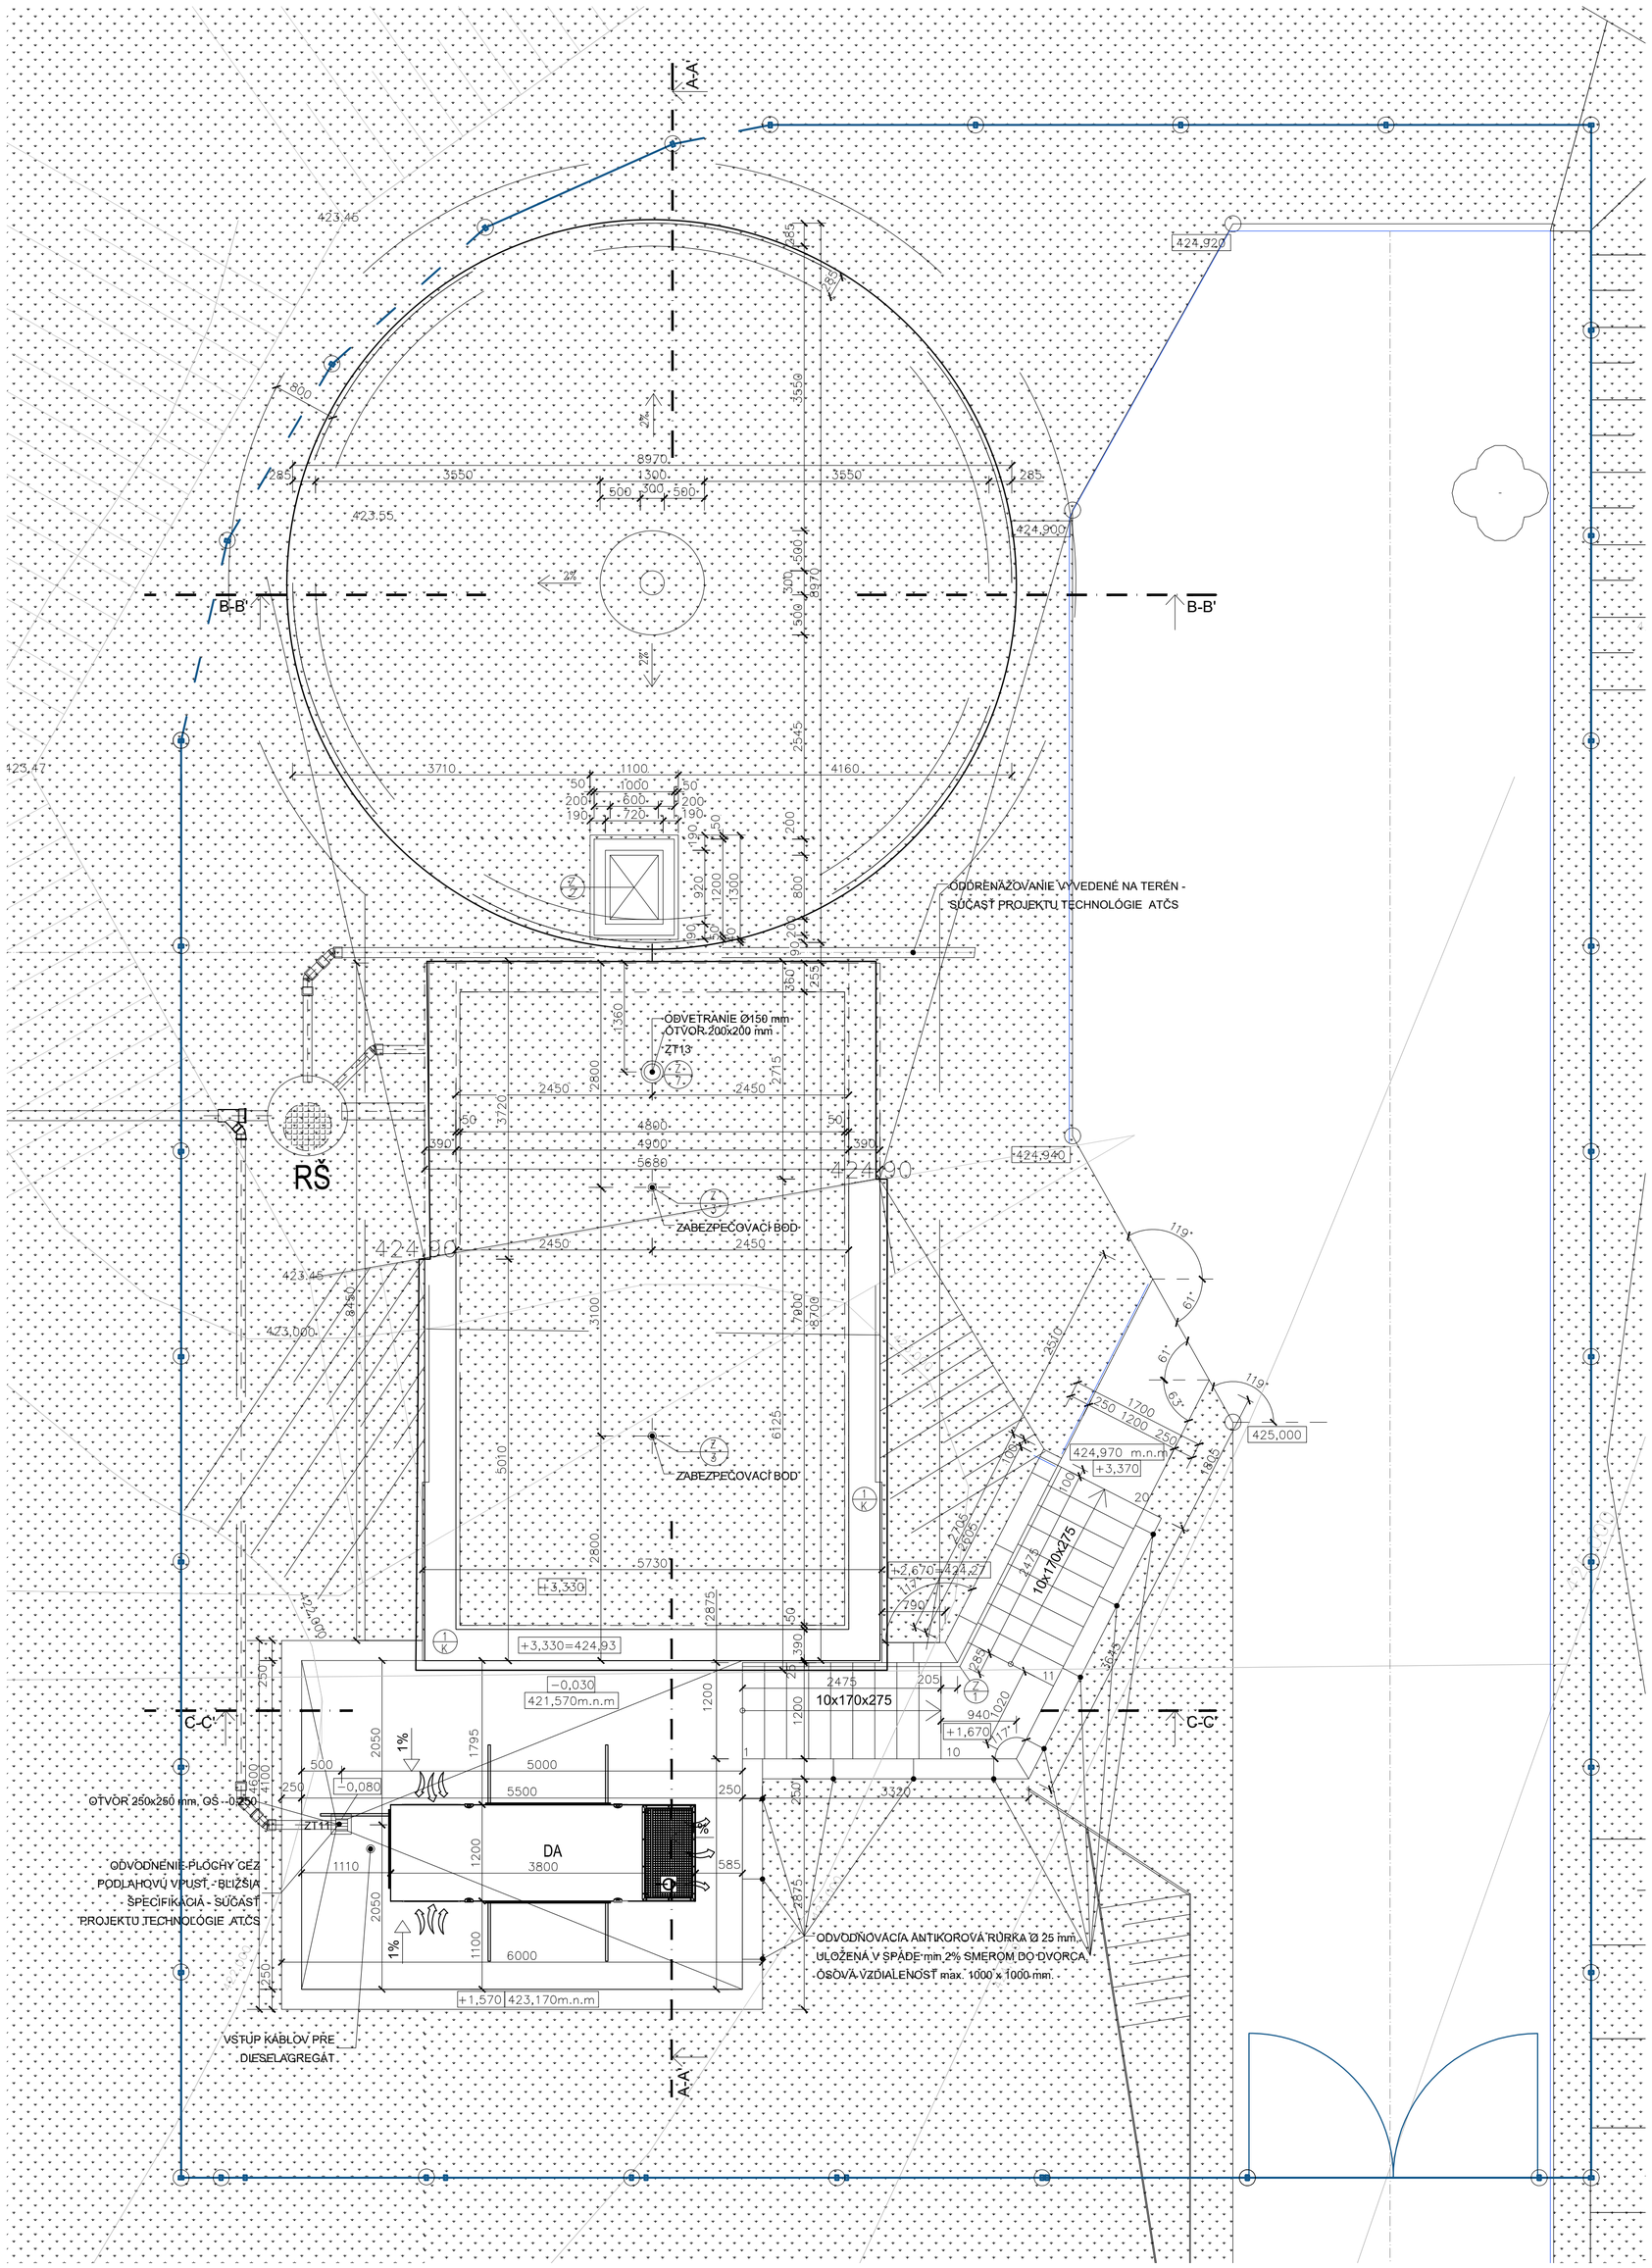

PÔDORYS STRECHY

LEGENDA MATERIÁLOV

- ŽELEZOBETÓN, BETÓN TRIEDY C30/37 - VIĎ. PD ČASŤ STATIKA
- PODKLADNÝ BETÓN B 15
- TEPELNÁ IZOLÁCIA
- OCEĽOVÝ POROROŠT
- EXISTUJÚCI TERÉN
- DOSYPANÝ TERÉN

LEGENDA POVRCHOVÝCH ÚPRAV FASÁD

- (A) ŠTRUKTÚROVANÁ SIVÁ OMIETKA S BETÓNOVÝM VÝRAZOM, STO- STOLIT K6-FARBA 16292
- (B) PLECH / KOV SO SVETLOSIVOU MATNOU FAREBNOSŤOU, RAL 9002
- (C) LIATY BETÓN BEZ POVRCH ÚPRAVY

LEGENDA VÝROBKOV:

- (Z 1) OCEĽOVÉ MADLO KOTVENÉ DO ŽB STENY, FARBA SVETLOSIVÁ MATNÁ - RAL 9002
- (Z 2) POKLOP OCEĽOVÝ ŠACHTOVÝ 1100/1300 mm
- (Z 3) ZAISŤOVACÍ BEZPEČNOSTNÝ SYTÉM ZÁVITOVÁ OHYB. TYČ M12, DĽ. 800 mm, UCHYTÁVACIE OKÁ Φ 50 mm - 2 KUSY
- (Z 4) REBRÍK ANTIKOROVÝ, DĽŽKA 4200mm, VÝŠKA STUPŇA 280 mm, ŠÍRKA STUPŇA 300 mm
- (Z 5) REBRÍK ANTIKOROVÝ, DĽŽKA 1800 mm, VÝŠKA STUPŇA 280 mm, ŠÍRKA STUPŇA 300 mm
- (Z 6) REBRÍK ANTIKOROVÝ PRENOSNÝ , DĽŽKA 1800 mm VÝŠKA STUPŇA 280 mm, ŠÍRKA STUPŇA 300 mm
- (Z 7) VETRACIE OTVORY HORNÉ 150 x 150 mm S MRIEŽKOU - 2x
- (Z 8) VETRACIE OTVORY SPODNÉ 350 x 120 mm S MRIEŽKOU - 3x
- (Z 9) POROROŠT 2700 x 1700 mm S ODNÍMATEĽNOU ČASŤOU 600 x 600 mm
- (Z 10) POROROŠT 1100 x 1700 mm
- (Z 11) ODNÍMATEĽNÝ 1100 x 900 mm (RÁM 1200 x 1000 mm)
- (Z 12) ODNÍMATEĽNÝ 1400 x 900 mm (RÁM 1500 x 1000 mm)
- (ED 1) DVERE PLECHOVÉ ZATEPLENÉ 1000/2148mm S VETRACÍMI MRIEŽKAMI TZI OTVORU - 5(PODĽA STN 73 0532)

LEGENDA TECHNOLOGICKÝCH ZARIADENÍ

3a	ČERPADLO 3 HELIX VE 3605 PITNÁ VODA
3b	NÁDRŽ DUO DT5 500l
3c	PREDNÁDRŽ NA PITNÚ VODU 1500l
3-1	VÝTLAČNÉ POTRUBIE DN 100
3-1v	VODOMERNÁ ZOSTAVA DN 50
3-2	VODOMERNÁ ZOSTAVA DN 50
4a	ČERPADLO 3 HELIX VE 5205 POŽIAR
4b	NÁDRŽ DUO DT 5 500l
4-1	VÝTLAČNÉ POTRUBIE DN 150
4-2	SACIE POTRUBIE DN 125
P-1	PRÍTOK DO ČS 1 DN 100
BP-1	BEZPEČNOSTNÝ PRELIV DN 200

STAVEBNÉ ÚPRAVY:

ZT1 - OTVOR 200x200 mm, OS -2,25
ZT2 - OTVOR 320x320 mm, OS -1,845
ZT3 - OTVOR 200x200 mm, OS -1,530
ZT4 - OTVOR 270x270 mm, OS -1,523
ZT5 - OTVOR 270x270 mm, OS -1,452
ZT6 - OTVOR 150x150 mm, OS -1,845
ZT7 - OTVOR 200x200 mm, OS -0,810
ZT8 - OTVOR 200x200 mm, OS -0,758
ZT9 - OTVOR 270x270 mm, OS 0,500
ZT10 - OTVOR 827x270 mm, OS +0,500
ZT11 - OTVOR 250x250 mm, OS 0,500
ZT12 - OTVOR 250x250 mm, OS -2,200
ZT13 - OTVOR 250x250 mm, V STRECHE OD +2,500

POZNÁMKY:

- VÝKRESY NEKOPÍROVAŤ ANI NEZMENŠOVAŤ!
- PRI REALIZÁCII DODRŽIAVAŤ VŠETKY PLATNÉ NORMY A ZÁKONY.
- VŠETKY ZMENY OPROTI PROJEKTOVEJ DOKUMENÁCII SKONZULTOVAŤ S AUTOROM PROJEKTU A V PRÍPADE POTREBY SCHVÁLIŤ PRÍPADNÚ ÚPRAVU KOMISIONÁLNE ZA ÚČASTI AUTORA PROJEKTU A INVESTORA A PRÍPADNE KPÚ KOŠICE.
- ZHOTOVITEĽ STAVBY MÁ POVINNOSŤ SKONTROLOVAŤ VŠETKY ROZMERY A KÓTY, AKO AJ OSTATNÉ PODMIENKY, KTORÉ OVPLYVŇUJÚ VZHĽAD KONŠTRUKCIÍ JE POVINNÝ OBOZNÁMIŤ ZODPOVEDNÉHO PROJEKTANTA SO VŠETKÝMI ODCHYLKAMI A CHYBAMI V TEJTO DOKUMENTÁCII EŠTE PRED ZAHÁJENÍM STAVEBNÝCH PRÁC.
- PRED ZAČATÍM VÝKOPOVÝCH PRÁC JE POTREBNÉ DAŤ ZAMERAŤ VŠETKY INŽINIERSKE SIETE A VYTÝČIŤ.
- REALIZÁCIU SADOVÝCH ÚPRAV A ÚPRAV TERÉNU JE NUTNÉ ZOSÚLADIŤ S REALIZÁCIOU POVRCHOV A ODVODNENIA , AKO AJ S OSTATNÝMI TECHNICKÝMI RIEŠENIAMI, VYŽADOVANÝMI PROJEKTOM NAVRHOVANÝCH STAVEBNÝCH OBJEKTOV
- VŠETKY ZÁSAHY DO TERÉNU PODLIEHAJÚ PRÍSLUŠNÝM ROZHODNUTIAM KPÚ KOŠICE, RESP. KRAJSKÉHO ARCHEOLÓGA, VÝKOPY/TERÉNNE ÚPRAVY JE NUTNÉ VOPRED OHLÁSIŤ A SKOORDINOVAŤ S KPÚ.
- POČAS REALIZÁCIE STAVBY JE POTREBNÉ VO ZVÝŠENEJ MIERE DBAŤ NA OCHRANU HISTORICKEJ LIPOVEJ ALEJE, OCHRANNÉ OPATRENIA SÚ BLIŽŠIE ŠPECIFIKOVANÉ V DOKUMENTE - NÁVRH OPATRENÍ PRE OCHRANU STROMOV PRI STAVEBNEJ ČINNOSTI V PODHRADÍ - LIPOVÁ ALEJ PRI PARKOVISKU POD HRADNÝM KOPCOM HRADU KRÁSNA HÔRKA - KTORÝ JE SÚČASŤOU TOHTO PROJEKTU
- VŠETKY ÚPRAVY A ZMENY MATERIÁLOVÉHO RIEŠENIA PRED REALIZÁCIOU PRÁC ODSÚHLASIŤ S PROJEKTANTOM PRÍSLUŠNEJ PROFESIE.
- PRED ZAČATÍM REALIZOVANIA JEDNOTLIVÝCH SKLADIEB KONŠTRUKCIÍ JE NUTNÉ NAJPRV VYNECHAŤ OTVORY NA PRECHOD POTRUBÍ CEZ KONŠTRUKCIE.
- NOSNÉ KONŠTRUKCIE BUDÚ REALIZOVANÉ PODĽA VÝKRESOVEJ DOKUMENTÁCIE PROJEKTU STATIKY.
- PRI REALIZOVANÍ PRESTUPOV CEZ ŽELEZOBETÓNOVÉ KONŠTRUKCIE BUDÚ VYTVÁRANÉ OTVORY PO OSADENÍ ROZVODOV TEPELNE A ZVUKOVO ZAIZOLOVANÉ A DOBETÓNOVANÉ.
- V MIESTE PRECHODU VEDENIA SIETÍ MEDZI POŽIARNYMI ÚSEKMI JE POTREBNÉ REALIZOVAŤ POŽIARNE UPCHÁVKY.

revízia	obsah	dátum

SÚRADNICOVÝ SYSTÉM S-JTSK

ABSOLÚTNA VÝŠKA SO 12 ±0.000 = +421,60 m.n.m.

SLOVENSKÉ NÁRODNÉ MÚZEUM / SLOVAK NATIONAL MUSEUM
STU SvF SLOVENSKÁ TECHNICKÁ UNIVERZITA V BRATISLAVE STAVEBNÁ FAKULTA

		kód projektu	KH-17-01-A
		časť dokumentácie	E
		dátum	07/2021
		stupeň	RPD
názov projektu	OBNOVA HRADU KRÁSNA HÔRKA A REVITALIZÁCIA BEZPROSTREDNÉHO OKOLIA HRADU	profesia	01-0 ARCHITEKTÚRA
miesto stavby	OBEC KRÁSNOHORSKÉ PODHRADIE		
číslo parcely	parcely typu C, č. 1540/55, 387/26, 385/1 k. ú. Krásnohorské Podhradie		
investor, stavebník	SLOVENSKÉ NÁRODNÉ MÚZEUM, VAJANSKÉHO NÁBREŽIE 2, P.O. BOX 13, 810 06 BRATISLAVA		
autor	Ing. arch. R. ERDÉLYI, PhD., Ing. arch. M. KOTRUS, Ing. arch. A. KOTRUSOVÁ, PhD., Ing. M. ŠTEFANIDESOVÁ, Ing. arch. B. VACHOVÁ, PhD., Ing. arch. M. VAŇO, Ing. D. LAVRINČÍKOVÁ, PhD.		
vypracoval	ODD. PROJEKCIE SNM		
zodpovedný projektant	prof. Ing. ANTON PUŠKÁR, PhD., evidenčné č. 3143 Autorizovaný stavebný inžinier, kategórie 1	formát 6x A4	mierka 1:50
obsah výkresu	ATČS1 - PÔDORYS STRECHY	staveb. objekt SO 12	výkres č. 03