

POZNÁMKY

- POTRUBIE BUDE VEDENÉ V KOMUNIKÁCIÍ A V RASTLOM TERÉNE.
- POZOR PODZEMNÉ INŽINIERSKÉ SIEŤE - PRED VÝKOPOM VYTÝČIŤ !!
- KRÍŽOVANIE A SÚBEH KANALIZÁCIE S JEŠTVEJŠÍMI A NAVRHOVANÝMI INŽ. SIEŤAMI BUDE PODĽA STN 73 8005
- PO TLAKOVEJ SKÚŠKE PREVIESŤ MONITORING A DIGITÁLNE ZAMERANIE POTRUBIA !!
- PRI PREFE ŠACHTÁCH BUDE VÝKOP ROZŠÍRENÝ O MONTÁŽNE ŠACHTY 1,5x1,5x2,0m
- ZEMNÉ PRÁCE PREVÁDZAŤ PODĽA STN 73 3050

SO04.5 DAŽĎOVÁ KANALIZÁCIA 5xM

NA PARKOVISKU AUTOBUSOV




SO04.5 DAŽĎOVÁ KANALIZÁCIA Z PARKOVISKA A STÁNKOV + VSAKOVACIE ZARIADENIE

LEGENDA


- 300 — 5,6-150 — POTRUBIE HRDLOVÉ GK2000PP, SN10
— — — — — PROFIL — — — — — SKLON ‰ — DĹŽKA

SITUÁCIA CELKOVÁ

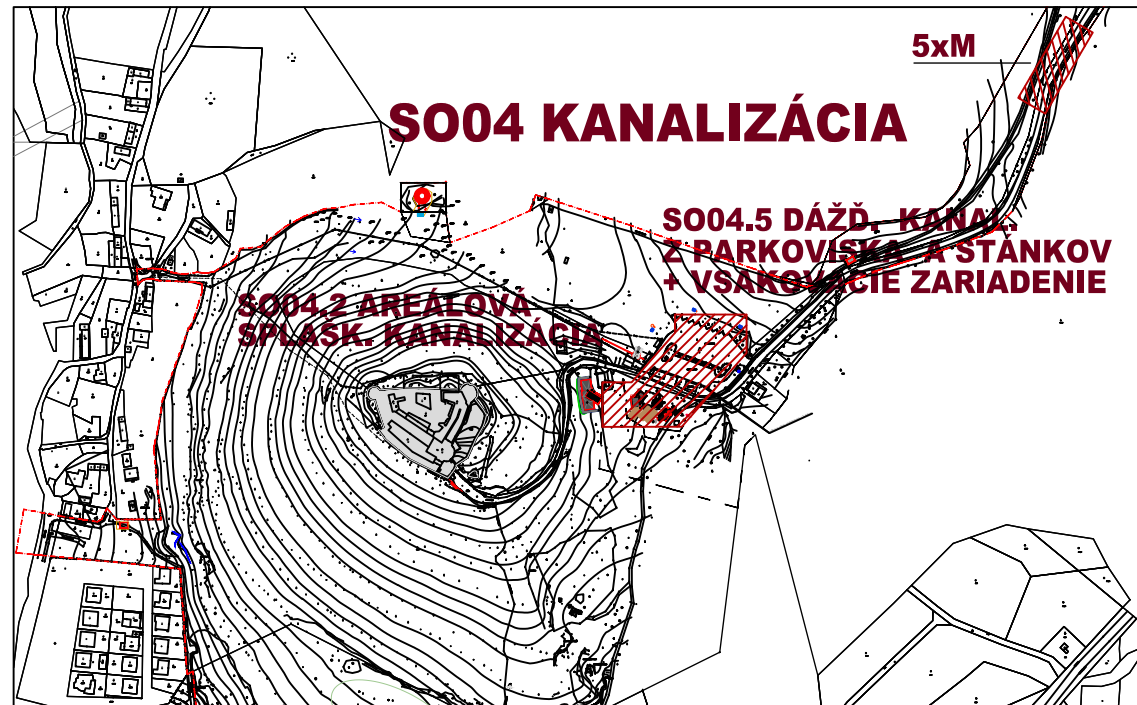

revízia	obsah	dátum

SÚRADNICOVÝ SYSTÉM - S-JTSK

	kód projektu	KH-17-01-A	
	časť dokumentácie	E	
	dátum	03/2021	
	stupeň	DRS	
názov projektu	OBNOVA HRADU KRÁSNA HÔRKA A REVITALIZÁCIA BEZPROSTREDNÉHO OKOLIA HRADU	profesia	12-0 KANALIZÁCIA
miesto stavby	OBEC KRÁSNOHORSKÉ PODHRADIE		
číslo parcely	parcely riešeného územia vid. Súhrnná technická správa		
investor, stavebník	SLOVENSKÉ NÁRODNÉ MÚZEUM, VAJANSKÉHO NÁBŘEŽÍ 2, P.O. BOX 13, 810 06 BRATISLAVA		
autor	Ing. arch. R. ERDÉLYI, PhD., Ing. arch. M. KOTRUS, Ing. arch. A. KOTRUSOVÁ, PhD., Ing. M. ŠTEFANIDESOVÁ, Ing. arch. B. VACHOVÁ, PhD., Ing. arch. M. VAŇO		
vypracoval	Ing. JOZEF VYSLŮŽIL		
zodpovedný projektant	Ing. JOZEF VYSLŮŽIL, evidenčné č. 5754xA2 Autorizovaný stavebný inžinier, kategória 1	formát 4x A4	mierka 1:500
obsah výkresu	SITUÁCIA DAŽĎOVÁ KANALIZÁCIA PARKOVISKA A STÁNKOV	stavb. objekt SO 04.5	výkres č. 02