



PÔDORYS KROVU - búracie práce

M 1:50

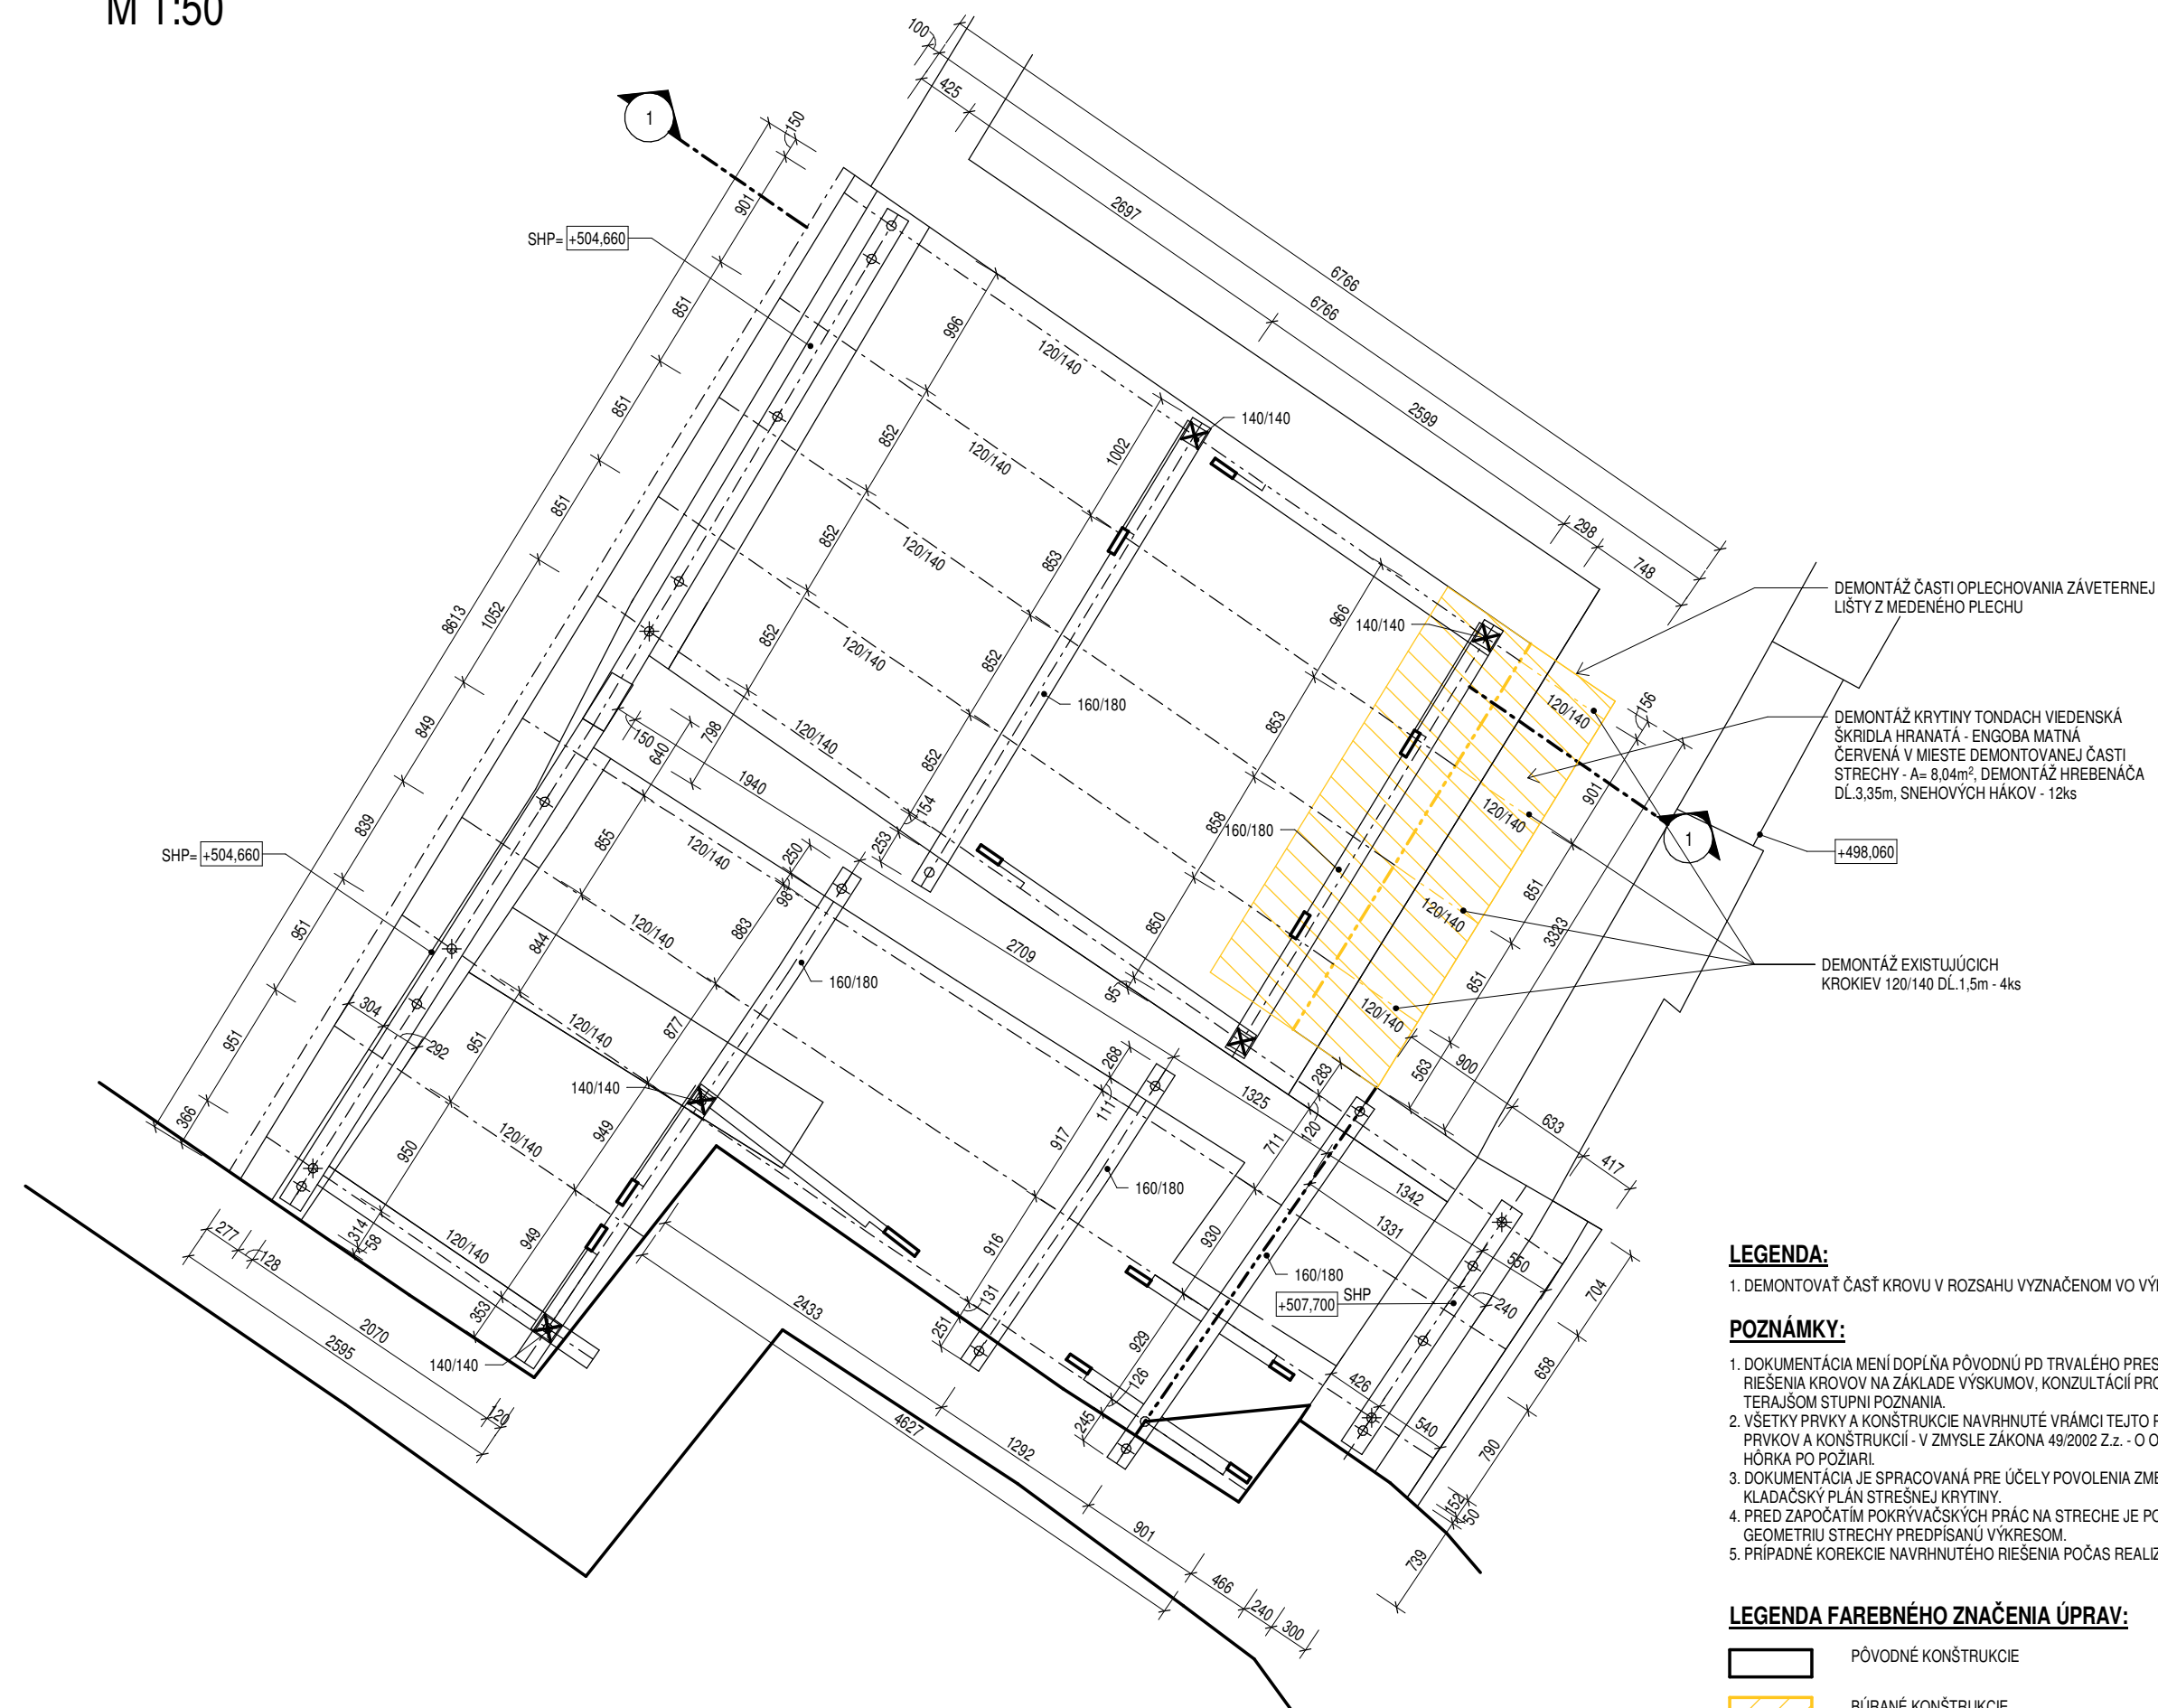

REZ 1-1 - búracie práce
M 1:50

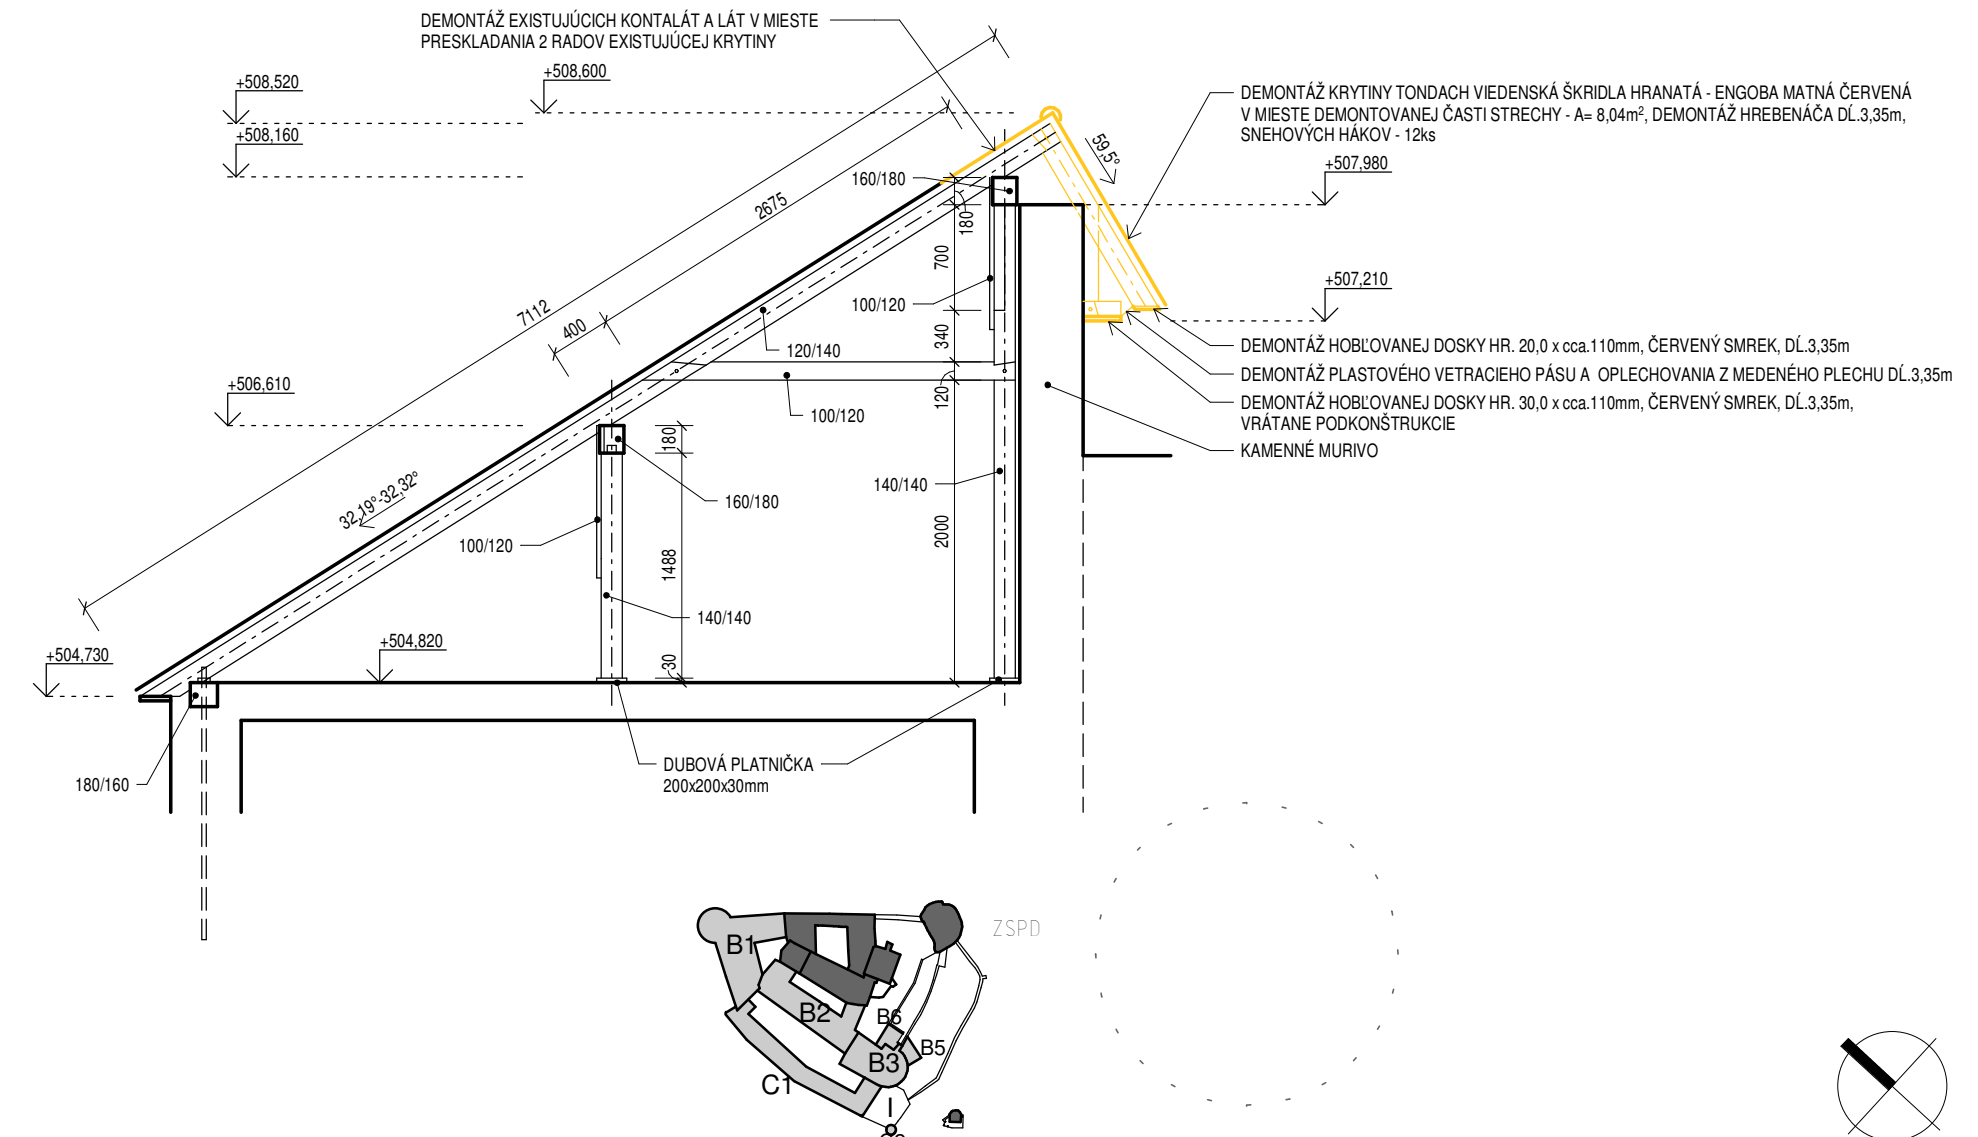

revízia	obsah	dátum		
SÚRADNICOVÝ SYSTÉM S-JTSK		ABSOLÚTNA VÝŠKA SO 02 ±0.000 = +488,67 m.n.m.		
 SLOVENSKE NÁRODNÉ MÚZEUM SĽOVAK NATIONAL MUSEUM	 STU SvF	SLOVENSKÁ TECHNICKÁ UNIVERZITA V BRATISLAVE STAVEBNÁ FAKULTA	kód projektu	KH-17-01-A
			časť dokumentácie	E
			dátum	05./2021
			stupeň	ZSPD
názov projektu	OBNOVA HRADU KRÁSNA HÓRKA A REVITALIZÁCIA BEZPROSTREDNÉHO OKOLIA HRADU PROJEKT ZMENY STAVBY PRED DOKONČENÍM TRVALÝCH KROVŮV A STRIECH SO 01b,c - Dolného a Stredného hradu			
miesto stavby	OBEC KRÁSNOHORSKÉ PODHRADIE			
číslo parcely	parcely typu C, č. 390 k. ú. Krásnohorské Podhradie			
investor, stavebník	SLOVENSKE NÁRODNÉ MÚZEUM, VAJANSKÉHO NÁBREŽIE 2, P.O. BOX 13, 810 06 BRATISLAVA			
autor	Ing. arch. R. ERDÉLYI, Ing. M. ŠTEFANIDESOVÁ, Ing. D. ČÁKOČI, Ing. A. ČÁKOČIOVÁ adc team s.r.o.			
vypracoval	ODD. PROJEKČIE SNM, adc team s.r.o.			
zodpovedný projektant	prof. Ing. ANTON PIŠKÁR, PhD., evidenčné č. 3143 Autorizovaný stavebný inžinier, kategória 1	formát 3 x A4	mierka 1 : 50	
obsah výkresu	KONŠTRUKCIA STRECHY B6 - búracie práce		staveb. objekt SO 01 b,c	
			výkres č. B111	