




SEVERNÝ POHL'AD

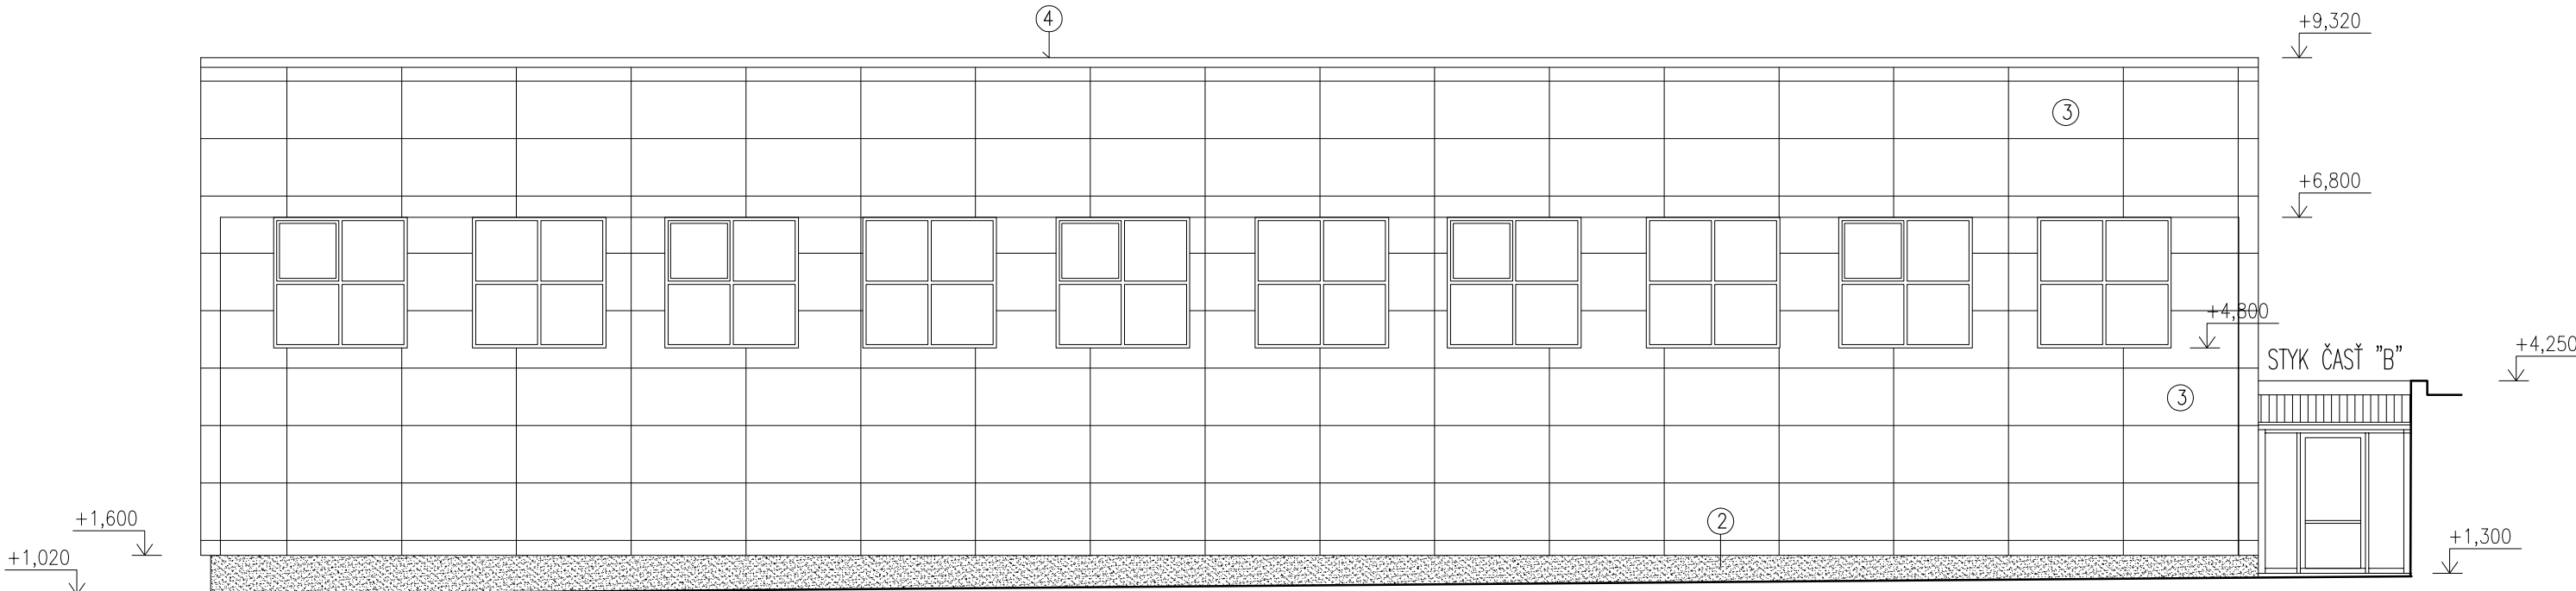

JUŽNÝ POHL'AD

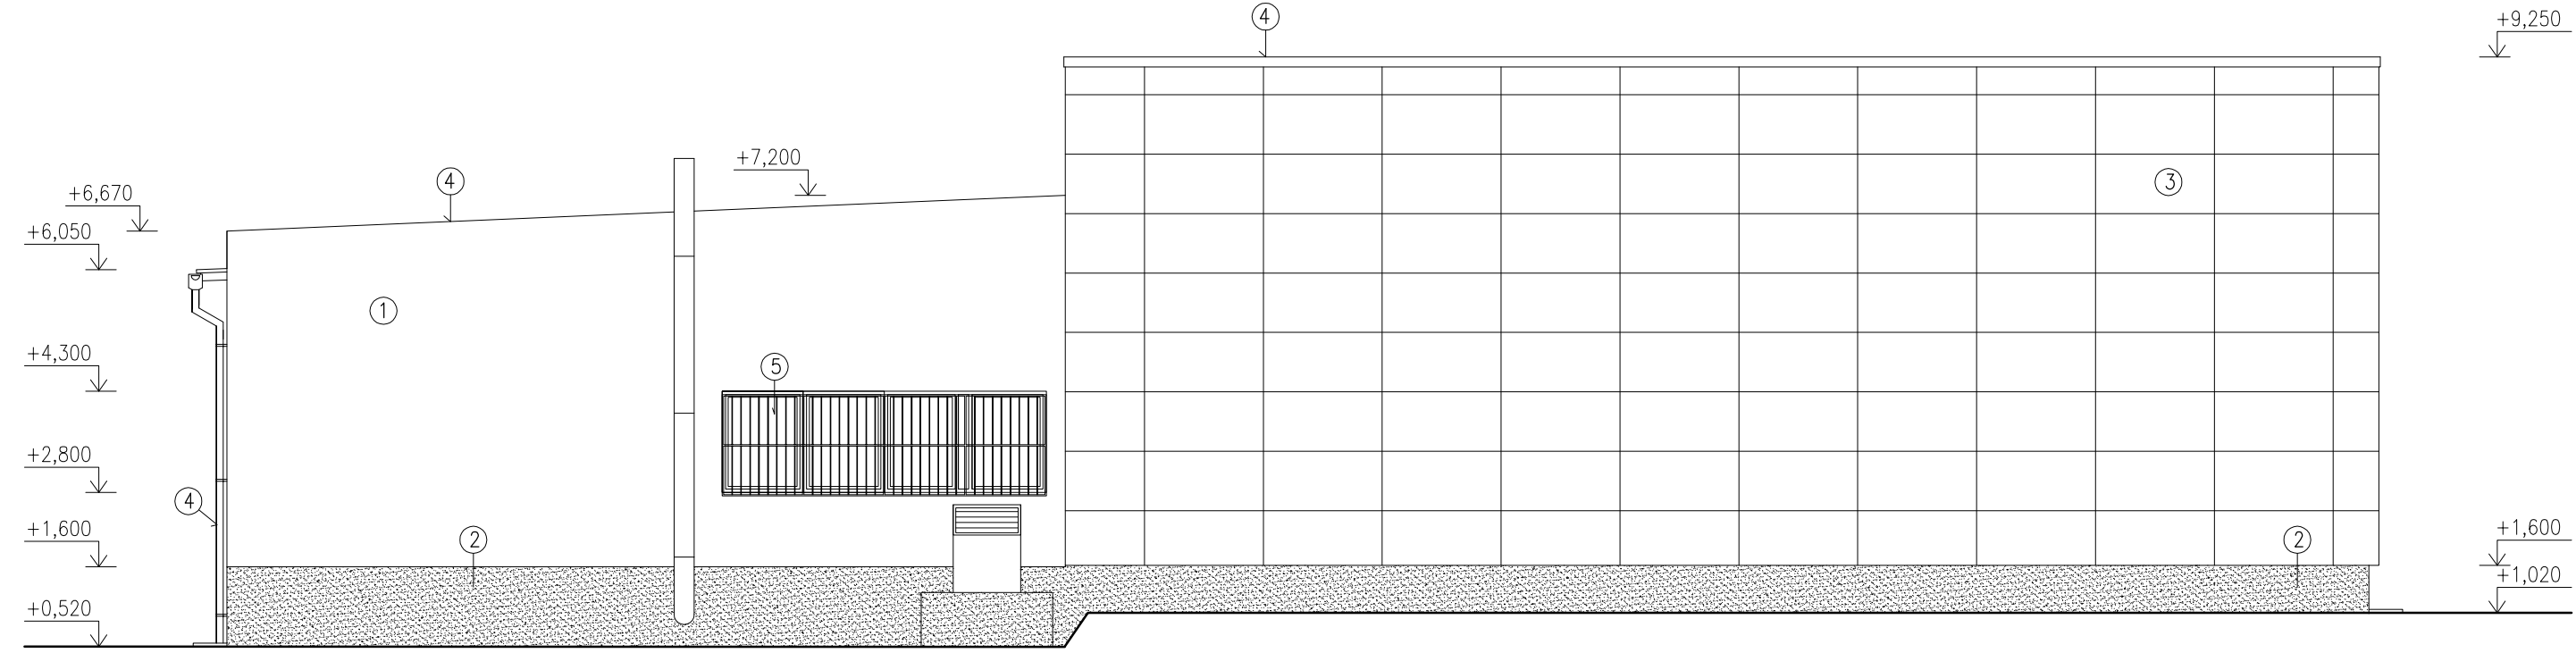


ZÁPADNÝ POHL'AD

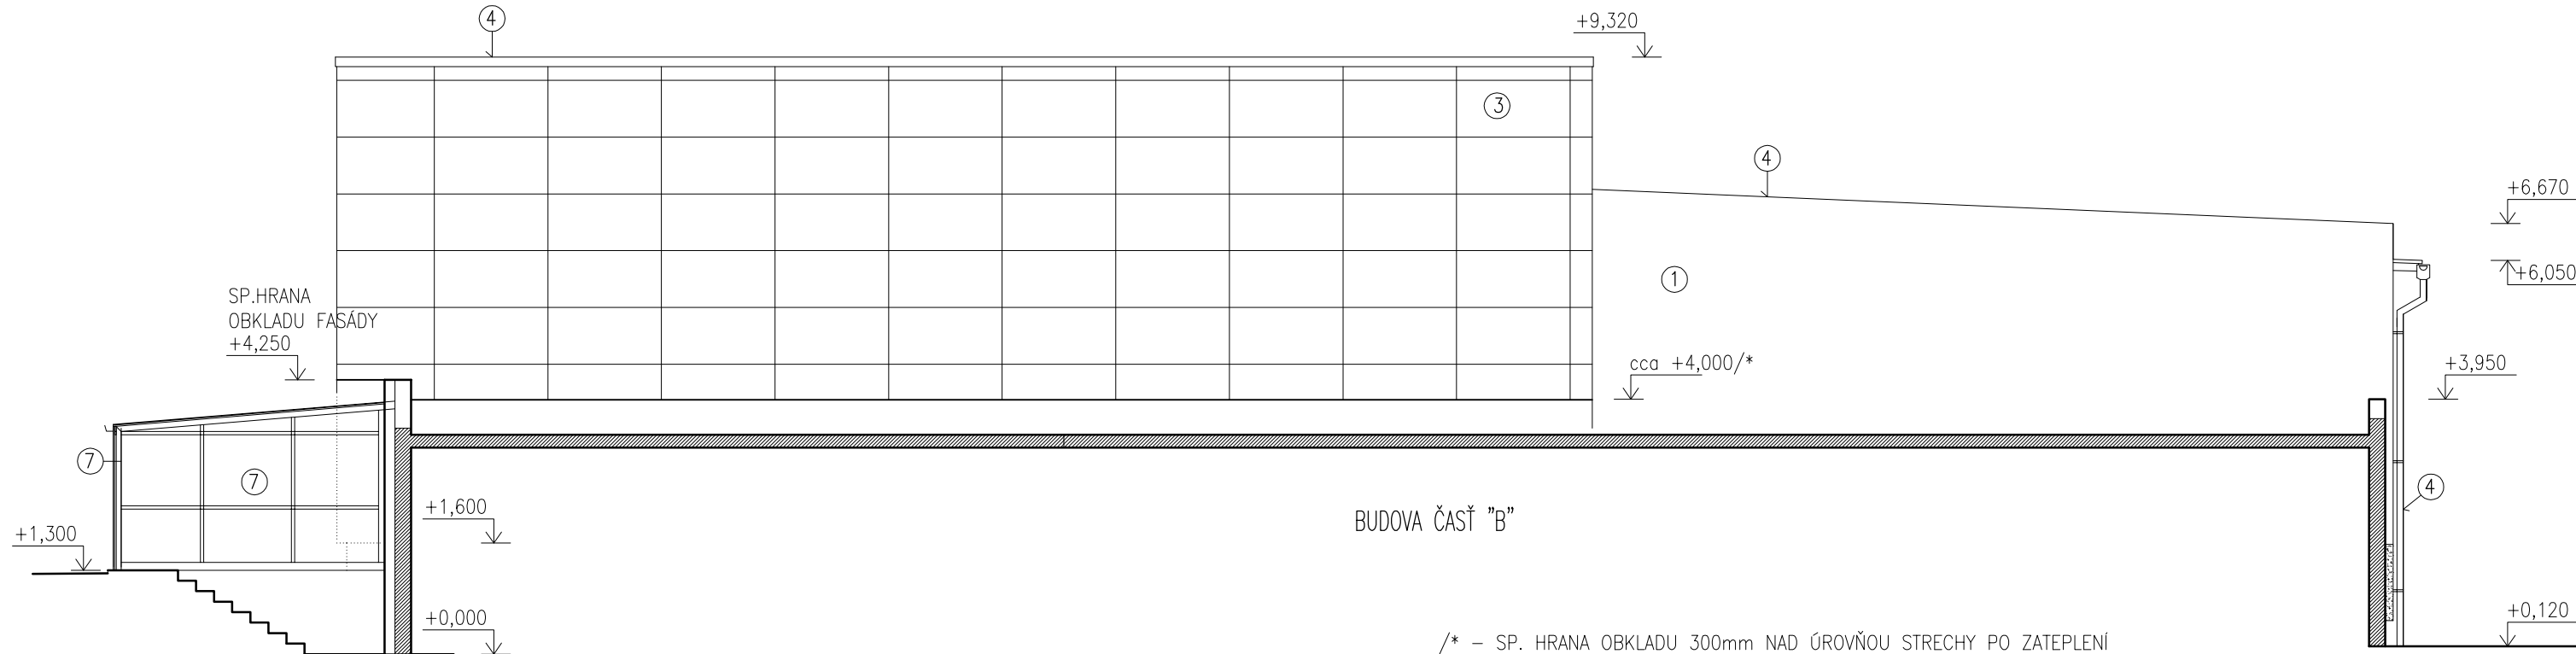

VÝCHODNÝ POHL'AD

LEGENDA POVRCH. ÚPRAV:

- ① SILIKÁTOVÁ STREDNOZRNNÁ OMIETKA NA ZATEPLOVACOM SYSTÉME, FAREBNÝ ODTIEŇ PODLA FAREBNÉHO RIEŠENIA FAŠÁDY
 - ② SOKEL: MOZAIKOVÁ OMIETKA
 - ③ ODVETRÁVANÁ FAŠÁDA: FAŠADNE DOSKY FUNDERMAX, (škároroz je iba ilustračný)
 - ④ KLAMPIARSKÉ VÝROBKÝ: LAKOPLASTOVANÝ PLECH
 - ⑤ NÁTER ZAMOČNÍCKYCH VÝROBKOV (MREŽE)– EMAIL SYNTETICKÝ
 - ⑥ EXISTUJÚCA PLECHOVÁ KRYTINA
 - ⑦ KOVOVÁ KONŠTRUKCIA SO ZASKLENÍM
- OKNÁ PLAST – FARBA BIELA

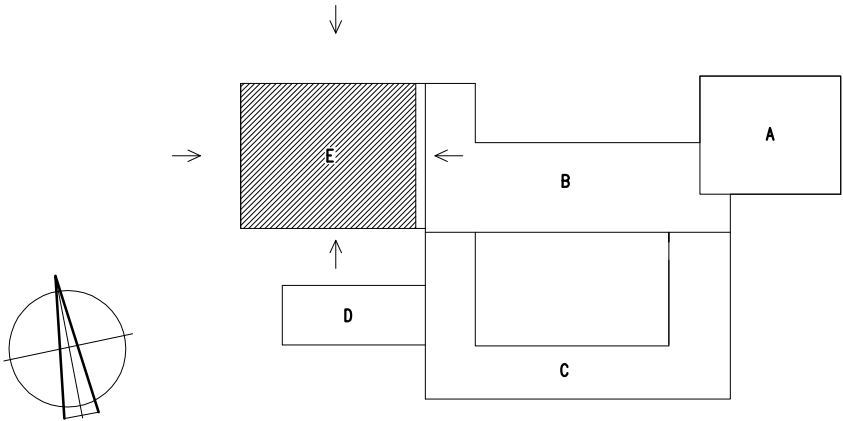

VYPRACOVAL: ING. J. SEDLÁČKOVÁ	STAVBA: PREŠOV, ZŠ Mirka Nešpora – REKONŠTRUKCIA	STAVOPROJEKT s.r.o. Jarková 31, 080 01 PREŠOV www.stavoprojekt.sk	
PROJEKTANT: ING. J. SEDLÁČKOVÁ	OBJEKT: E – BAZÉN	DÁTUM: 07/2021	FORMÁT: 5x44
ZODPOVEDNÝ PROJEKTANT: ING. J. SEDLÁČKOVÁ	ČASŤ: E-STAVEBNÁ	STUPEŇ: P	ZAK.Č.: 21065
VEDÚCI PROJEKTANT: ING. ARCH. J. KRASNAY	DIEL: ARCHITEKTONICKO-STAVEBNÉ RIEŠENIE	KÓTY V: MM	PRÍL.Č.: 11
OBSAH: POHL'ADY – nový stav		MIERKA: 1:100	