
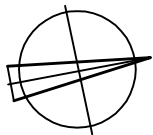


LEGENDA MIESTNOSTI:

OZN.	NÁZOV MIESTNOSTI	PLOCHA (m2)	POVRCHOVÁ ÚPRAVA		
			PODLAH	STIEN	STROPY
0.01	SCHODISKO	11,39	PVC	MA'BA	MA'BA
0.02	MANIPULÁCIA	25,65	CEM. POTER	MA'BA	MA'BA
0.03	EKONOMAT	1,54	KERAM.DLAŽBA	MA'BA	MA'BA
0.04	VÝTIAH	1,08		MA'BA	MA'BA
0.05	SKLAD	13,67	CEM. POTER	MA'BA	MA'BA
0.06	CHODBA	11,96	CEM. POTER	MA'BA	MA'BA
0.07	SKLAD	14,14	KERAM.DLAŽBA	MA'BA	MA'BA
0.08	SKLAD SUCH. PTR.	15,02	KERAM.DLAŽBA	MA'BA	MA'BA
0.09	CHLADNIČKY	14,92	KERAM.DLAŽBA	MA'BA	MA'BA
0.10	CHODBA	13,54	CEM. POTER	MA'BA	MA'BA
0.11	DKP	4,64	CEM. POTER	MA'BA	MA'BA
0.12	ELEKTRO	11,31	CEM. POTER	MA'BA	MA'BA
0.13	SKLAD	15,26	CEM. POTER	MA'BA	MA'BA
0.14	SKLAD	16,31	CEM. POTER	MA'BA	MA'BA
0.15	STRUJ. VZT	44,68	CEM. POTER	MA'BA	MA'BA
0.16	STRUJ. VZT	45,24	CEM. POTER	MA'BA	MA'BA
0.17	SKLAD	20,88	CEM. POTER	MA'BA	MA'BA
0.18	STRUJ. ØVK	14,40	CEM. POTER	MA'BA	MA'BA
0.19	SKLAD ZELENINY	6,13	CEM. POTER	MA'BA	MA'BA
0.20	ČIST. ZEMIAKOV	5,04	CEM. POTER	MA'BA	MA'BA
0.21	SKLAD ZEMIAKOV	23,72	CEM. POTER	MA'BA	MA'BA

BÚRACIE PRÁCE:

- Ⓒ3 - DEMONTÁŽ OCEĽOVÉHO OKNA 2400x600mm VRÁTANE PARAPETOV A OCEĽOVEJ MREŽE 10ks
 - OCEĽ. MREŽE, OČISTIŤ, NARIEŤ A SPÄTNE NAMONTOVAŤ NA OC. PRACNE (NOVÉ PRACNE 36ks)
- Ⓒ2 - DEMONTÁŽ OCEĽOVÉHO OKNA 1500x600mm VRÁTANE PARAPETOV A OCEĽOVEJ MREŽE 3ks
 - OCEĽ. MREŽE, OČISTIŤ, NARIEŤ A SPÄTNE NAMONTOVAŤ NA OC. PRACNE (NOVÉ PRACNE 18ks)
- Ⓒ1 - DEMONTÁŽ OCEĽOVÉHO OKNA 1200x600mm VRÁTANE PARAPETOV A OCEĽOVEJ MREŽE 1ks
 - OCEĽ. MREŽE, OČISTIŤ, NARIEŤ A SPÄTNE NAMONTOVAŤ NA OC. PRACNE (NOVÉ PRACNE 6ks)
 - ODSISTRANENIE KABRINCOVÉHO OBKLADU SOKLA V. 450-1000mm, AJ Z ČELA RAMPY

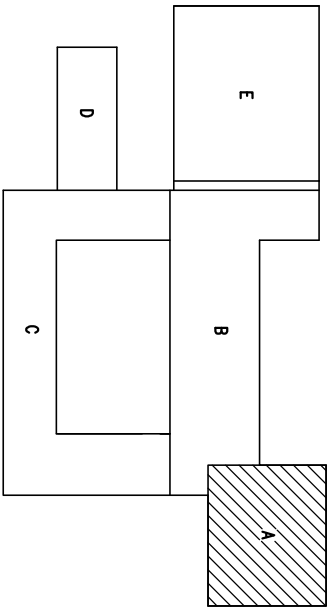

VYPRACOVAL:	ING. J. SEDLÁČKOVÁ	STAVBA:	PREŠOV, ZŠ Mírka Nešpora – REKONŠTRUKCIA	STAVOPROJEKT s.r.o. Jurkovič 31, 080 01 Prešov www.stavoprojekt.sk	
PROJEKTANT:	ING. J. SEDLÁČKOVÁ	OBJEKT:	A – PAVILÓN I.		
ZODPOVEDNÝ PROJEKTANT:	ING. J. SEDLÁČKOVÁ	ČASŤ:	E – STAVEBNÁ	DÁTUM: 07/2021	FORMÁT: A4x4
VED. PROJEKTANT:	ING. ARCH. J. KRASNAY	DIEL:	ASR – ARCHITEKTONICKO-STAVEBNÉ RIEŠENIE	STUPEŇ: P.	Č. ZAK.: 21065
		OBSAH:	PÔDORYS 1.PP – starý stov	KÓTY V: mm	PRÍL.Č.: 2
				MIERKA: 1:100	