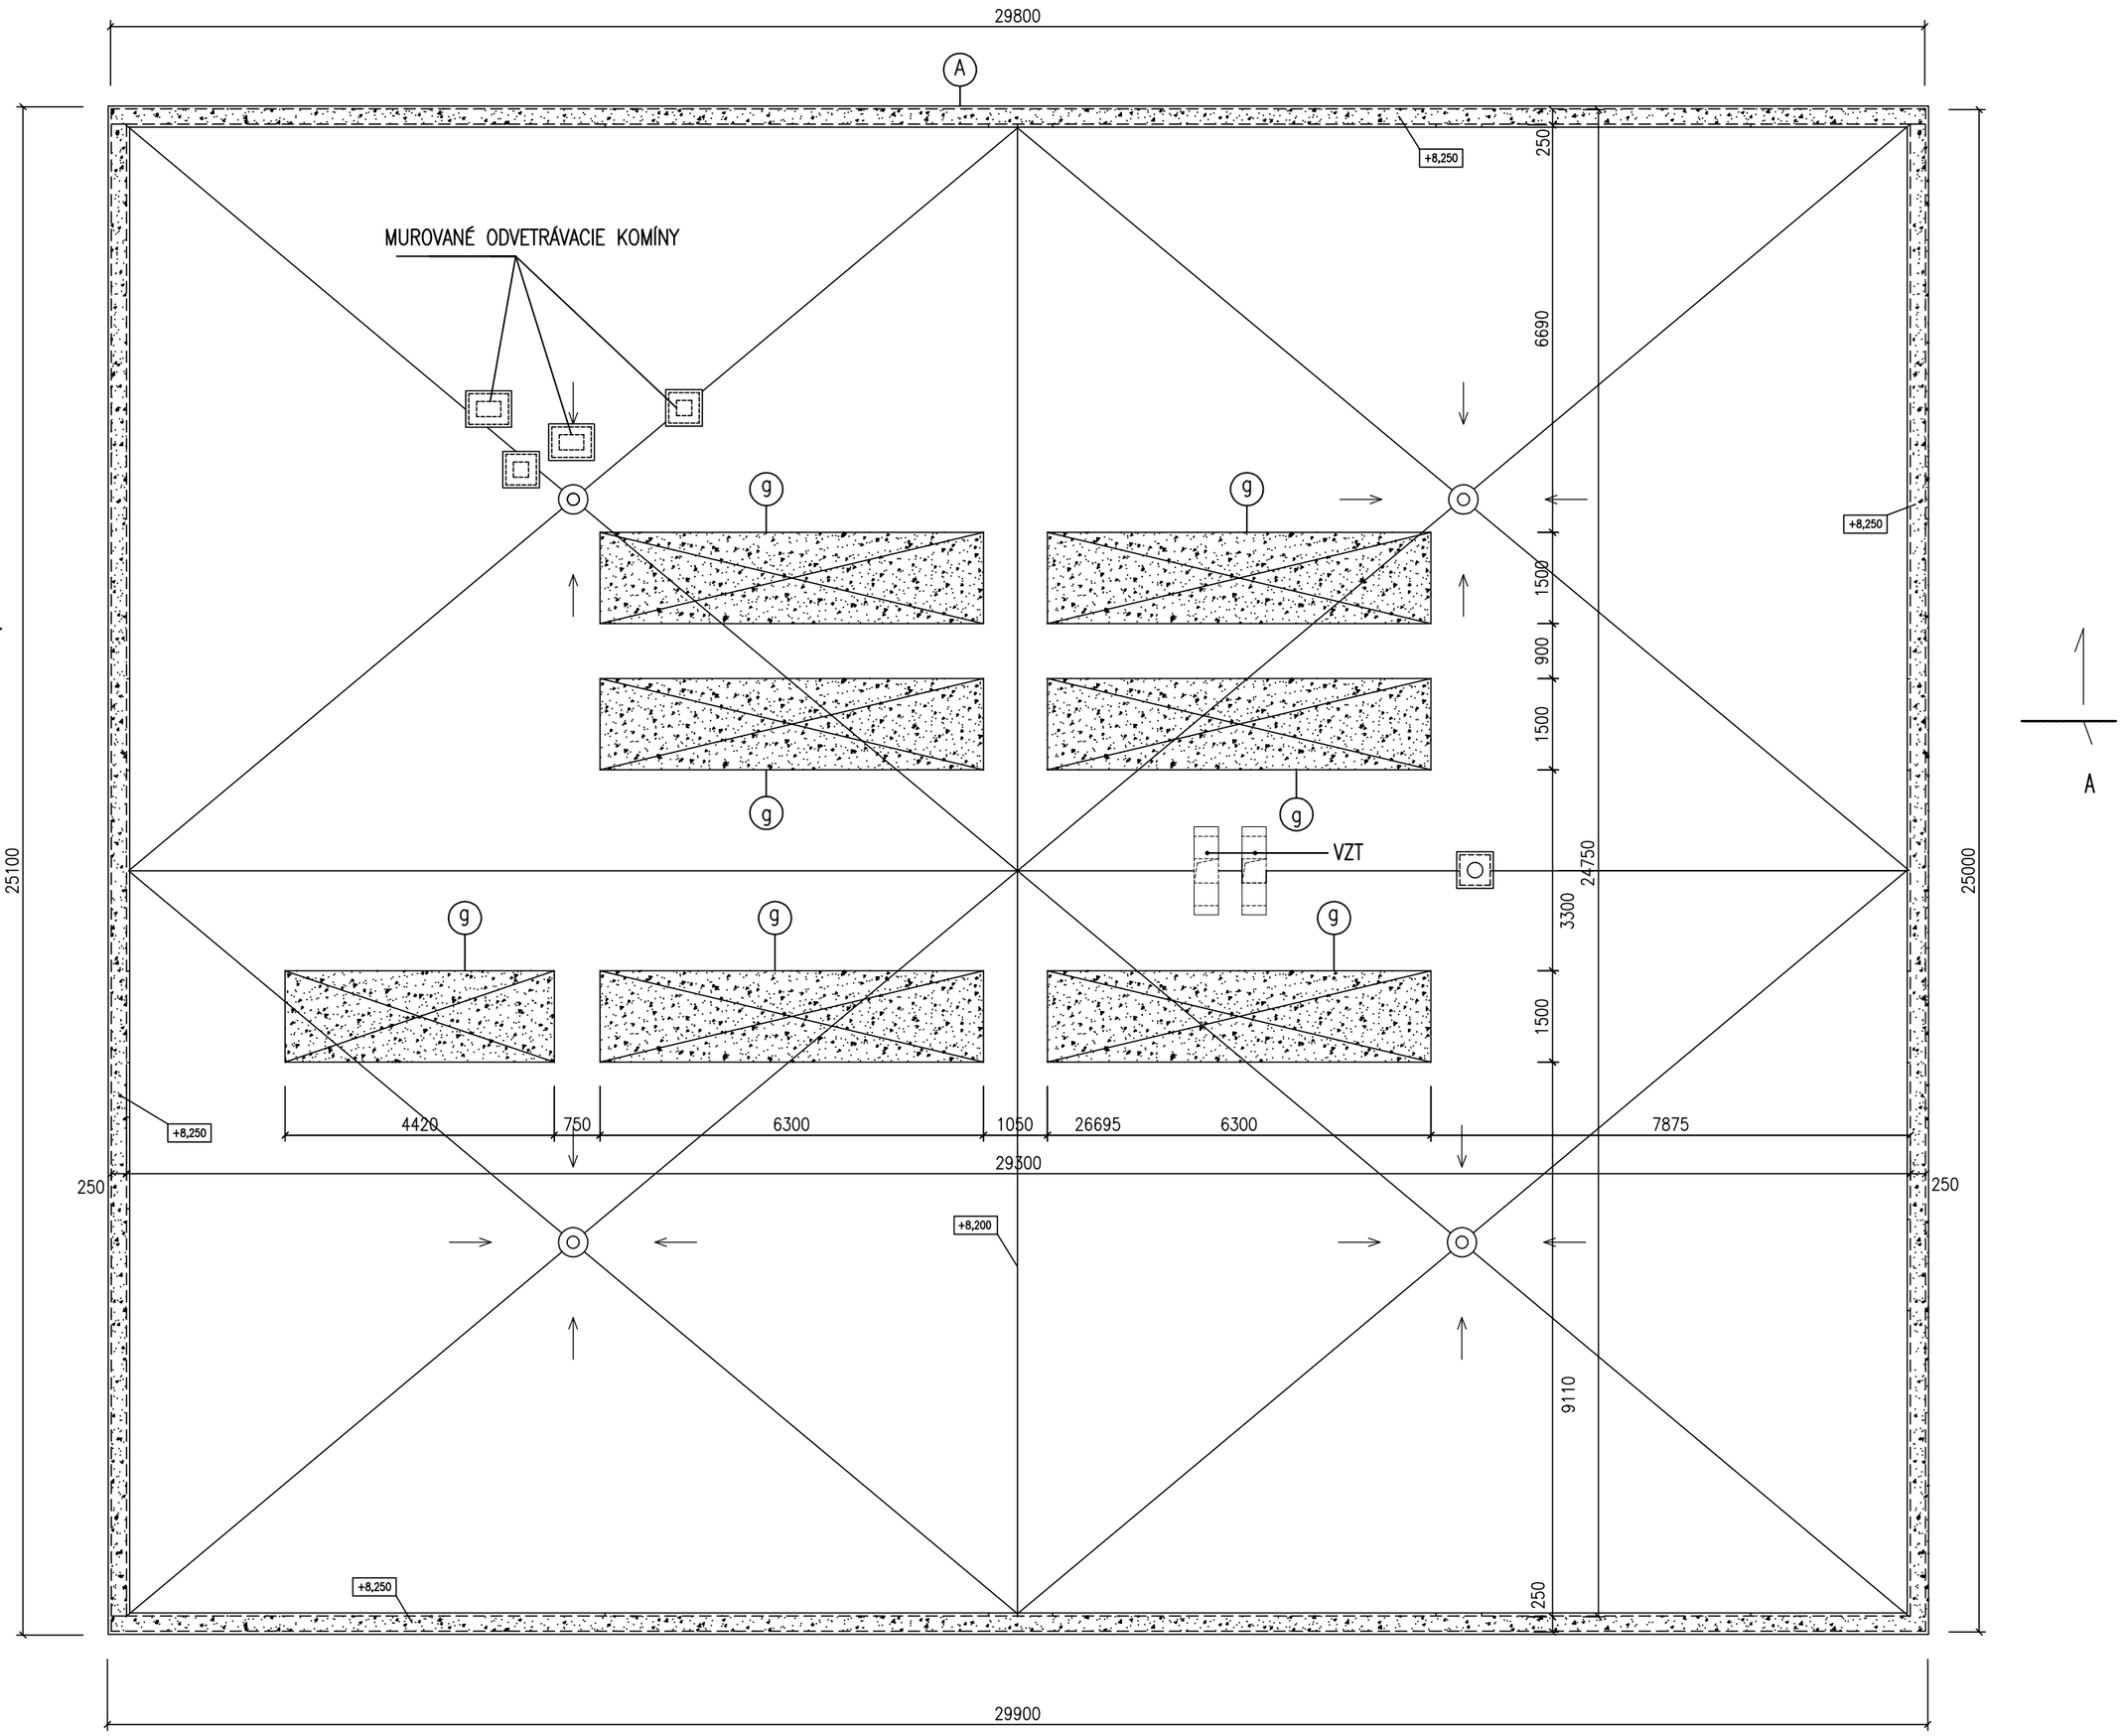

BÚRACIE PRÁCE:

– VYBÚRANÉ KONŠTRUKCIE

– DEMONTÁŽ EXIST. OPLECHOVANIA ATÍK R.Š 500mm Z POZINK. PLECHU CELKOVEJ DLŽKY 110,20m

(g) – DEMONTÁŽ EXISTUJÚCEHO OBLÚKOVÉHO SVETLÍKA Z POLYKARBONÁTU 1500x4420mm 1ks
1500x6300mm 6ks

– Z HORNEJ HRANY SVETLÍKOVÝCH PRÍRUB ODREZANIE EXISTUJÚCICH ASF. PÁSOV

– DEMONTÁŽ OPLECHOVANIA BETÓNOVEJ STRIEŠKY MUROVYNÝCH ODVETRÁVACÍCH KOMÍNOV

– DEMONTÁŽ VETRACÍCH NADSTAVCOV NA KANALIZAČNOM POTRUBÍ

POZNÁMKA:

– BLESKZVOD JE RIEŠENÝ V SAMOSTATNEJ ČASTI

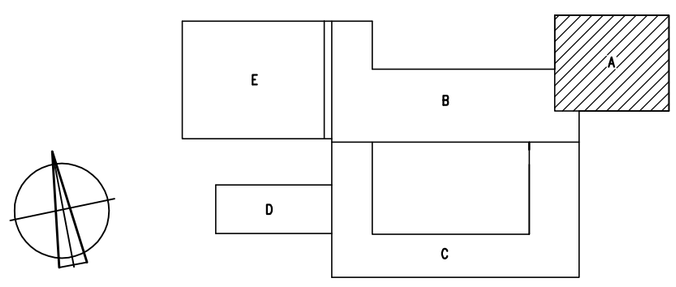

VYPRACOVAL: ING. J. SEDLÁČKOVÁ	STAVBA: PREŠOV, ZŠ Mirka Nešpora – REKONŠTRUKCIA	STAVOPROJEKT s.r.o. Jarková 31, 080 01 Prešov www.stavoprojekt.sk	
PROJEKTANT: ING. J. SEDLÁČKOVÁ	OBJEKT: A – PAVILÓN I.		
ZODPOVEDNÝ PROJEKTANT: ING. J. SEDLÁČKOVÁ	ČASŤ: E – STAVEBNÁ	DÁTUM:07/2021	FORMÁT: 4xA4
	DIEL: ASR – ARCHITEKTONICKO–STAVEBNÉ RIEŠENIE	STUPEŇ: P.	Č.ZAK.:
VED. PROJEKTANT: ING. ARCH. J. KRASNAY	OBSAH: PÔDORYS STRECHY – starý stav	KÓTY V: mm MIERKA: 1:100	PRÍL.Č.: 6