




POHL'AD SEVERNÝ ÁTRIUM

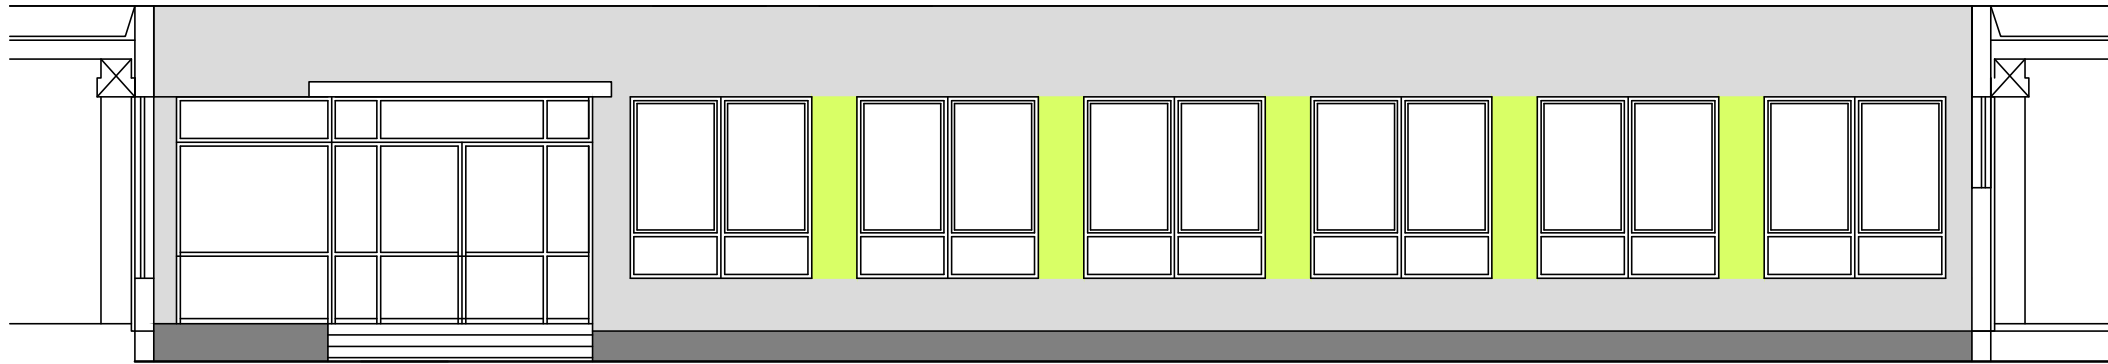


POHL'AD ZÁPADNÝ ÁTRIUM

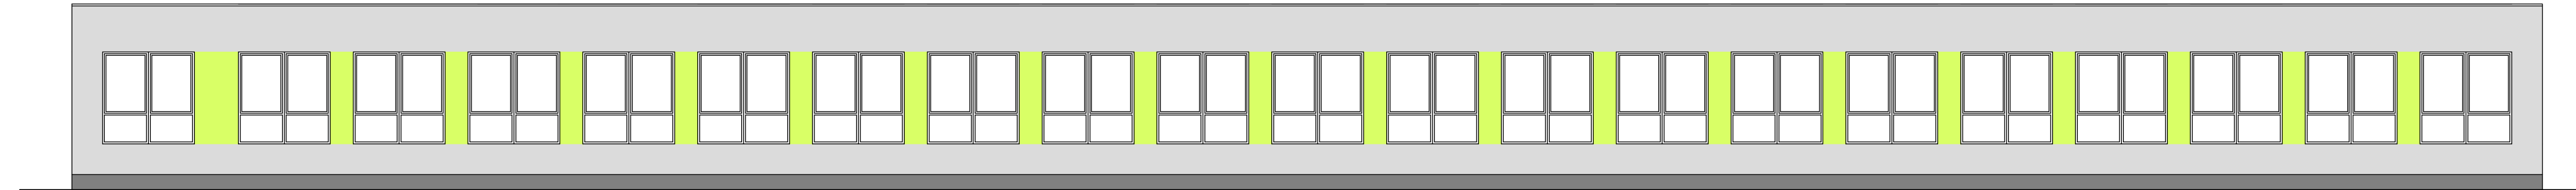

POHL'AD JUŽNÝ

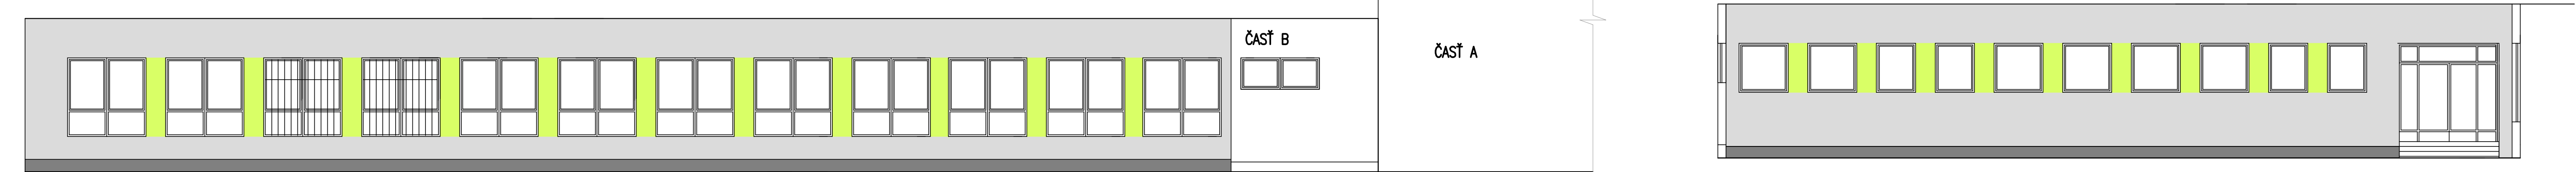

POHL'AD VÝCHODNÝ ATRIUM

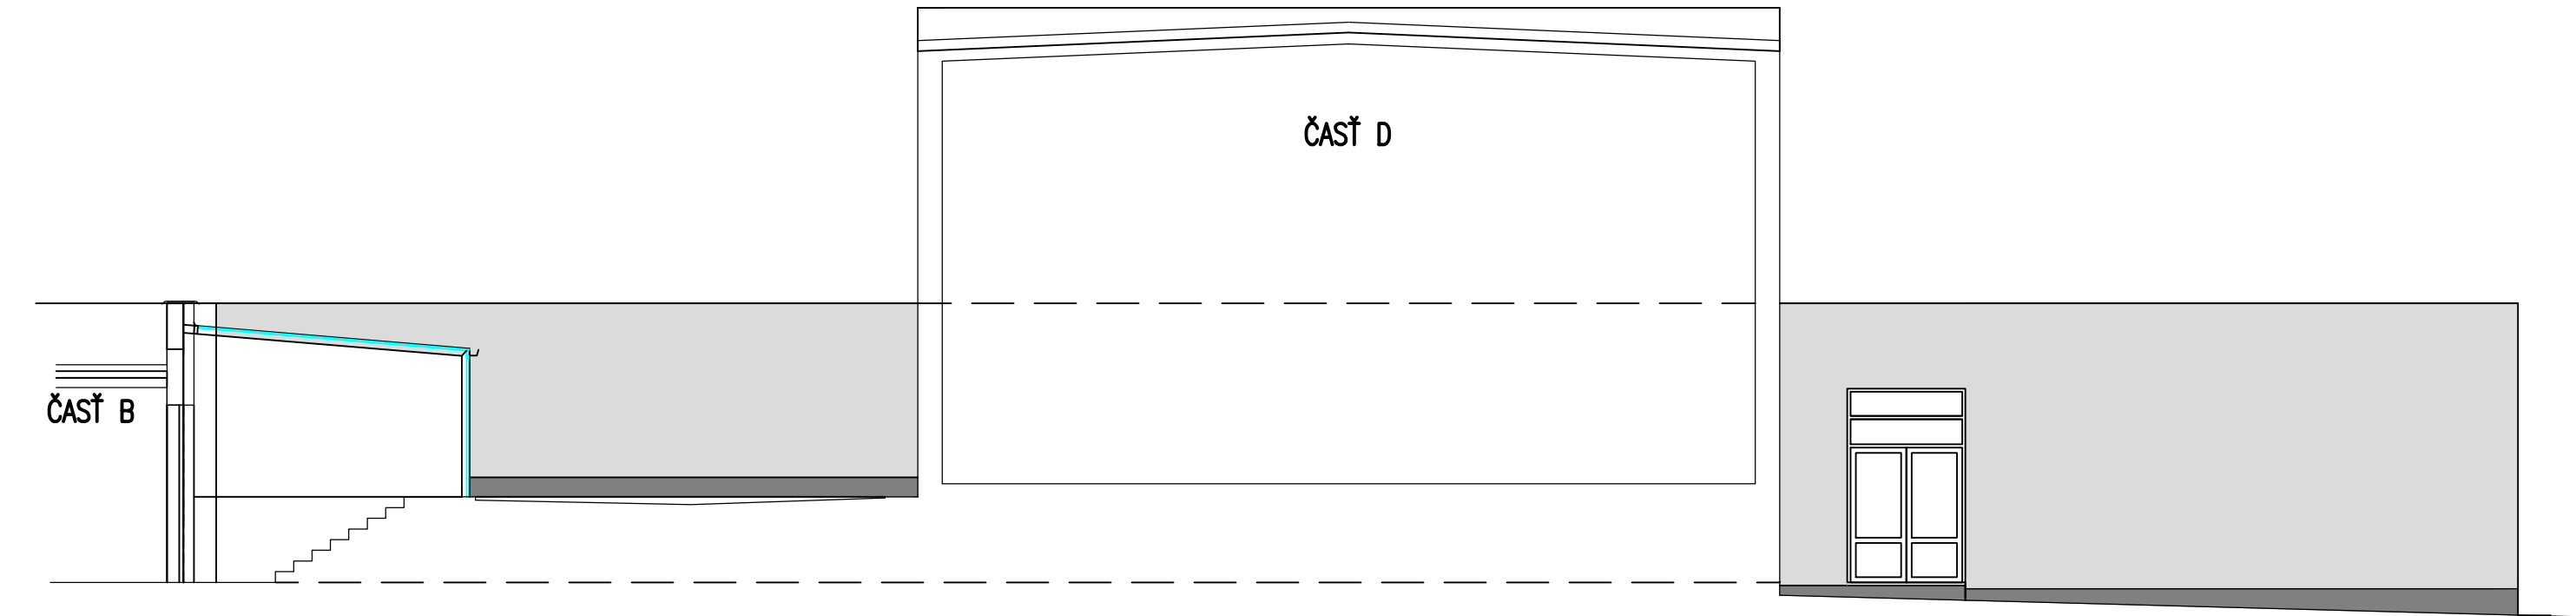

POHL'AD ZÁPADNÝ

POVRCH. ÚPRAVY NA FASÁDE:


FASÁDNE STENY: – TENKOVRSŤVÁ SILIKÁTOVÁ OMIETKA ŠKRABANÁ (zrntosť 2mm), SÚČASŤ ETICS,

- FAREBNÝ ODTIEŇ AKO BAUMIT LIFE 0887
- FAREBNÝ ODTIEŇ AKO BAUMIT LIFE 1126
- FAREBNÝ ODTIEŇ AKO BAUMIT LIFE 0883

KLAMPIARSKÉ VÝROBKÝ: – LAKOPLASTOVANÝ PLECH RAL 7016
ZÁMOČNÍCKE VÝROBKÝ: 2x NÁTER SYNTETICKÝ, ODTIEŇ RAL 7016

UPOZORNENIE:

- FAREBY NA VÝKRESE NEZODPOVEDAJÚ 100% –NEJ FAREBNOSTI V SKUTOČNOSTI
- FAREBY SÚ NAVZÁJOM ZLADENÉ PODĽA SKUTOČNÝCH ODTIEŇOV

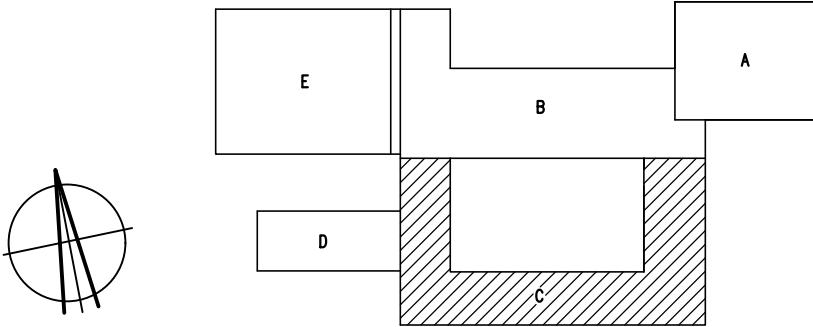

VYPRACOVAL: ING. J. SEDLÁČKOVÁ	STAVBA: PREŠOV, ZŠ Mírka Nešpora – REKONŠTRUKCIA	STAVOPROJEKT s.r.o. Jarková 31, 080 01 Prešov www.stavoprojekt.sk	
PROJEKTANT: ING. J. SEDLÁČKOVÁ	OBJEKT: C – PAVILÓN III	DÁTUM:07/2021	FORMÁT: 8x44
ZODPOVEDNÝ PROJEKTANT: ING. J. SEDLÁČKOVÁ	ČASŤ: E – STAVEBNÁ	STUPEŇ: P.	Č.ZAK.: 21065
VED. PROJEKTANT: ING. ARCH. J. KRASNAY	DIEL: ASR – ARCHITEKTONICKO–STAVEBNÉ RIEŠENIE	KÓTY V: mm	PRÍLČ.: 10
OBSAH: POHL'ADY – farebné riešenie		MIERKA: 1:100	