


Do poniższych wartości należy doliczyć długości zakładu w celu dopasowania elementów podczas wykonywania konstrukcji tarasu (śr. 30 cm). Elementy przekraczające długość 12m należy łączyć na zakład. W zestawieniu nie ujęto deskowania, łat i desek nadrymnowych.

ZESTAWIENIE ELEMENTÓW WIĘZBY DACHOWEJ				
Nr	Nazwa	Wymiar [cm]	Długość [m]	Szt.
1	Krokwie	8x18	2,95	24
2	Placów	20x25	10,00	2
3	Jętki	4x18	4,80	23
4	Ślup	20x20	2,50	8
5	Ślup	20x20	3,95	2
6	Miecz	16x16	0,95	12
7	RAZEM			4,23 m3

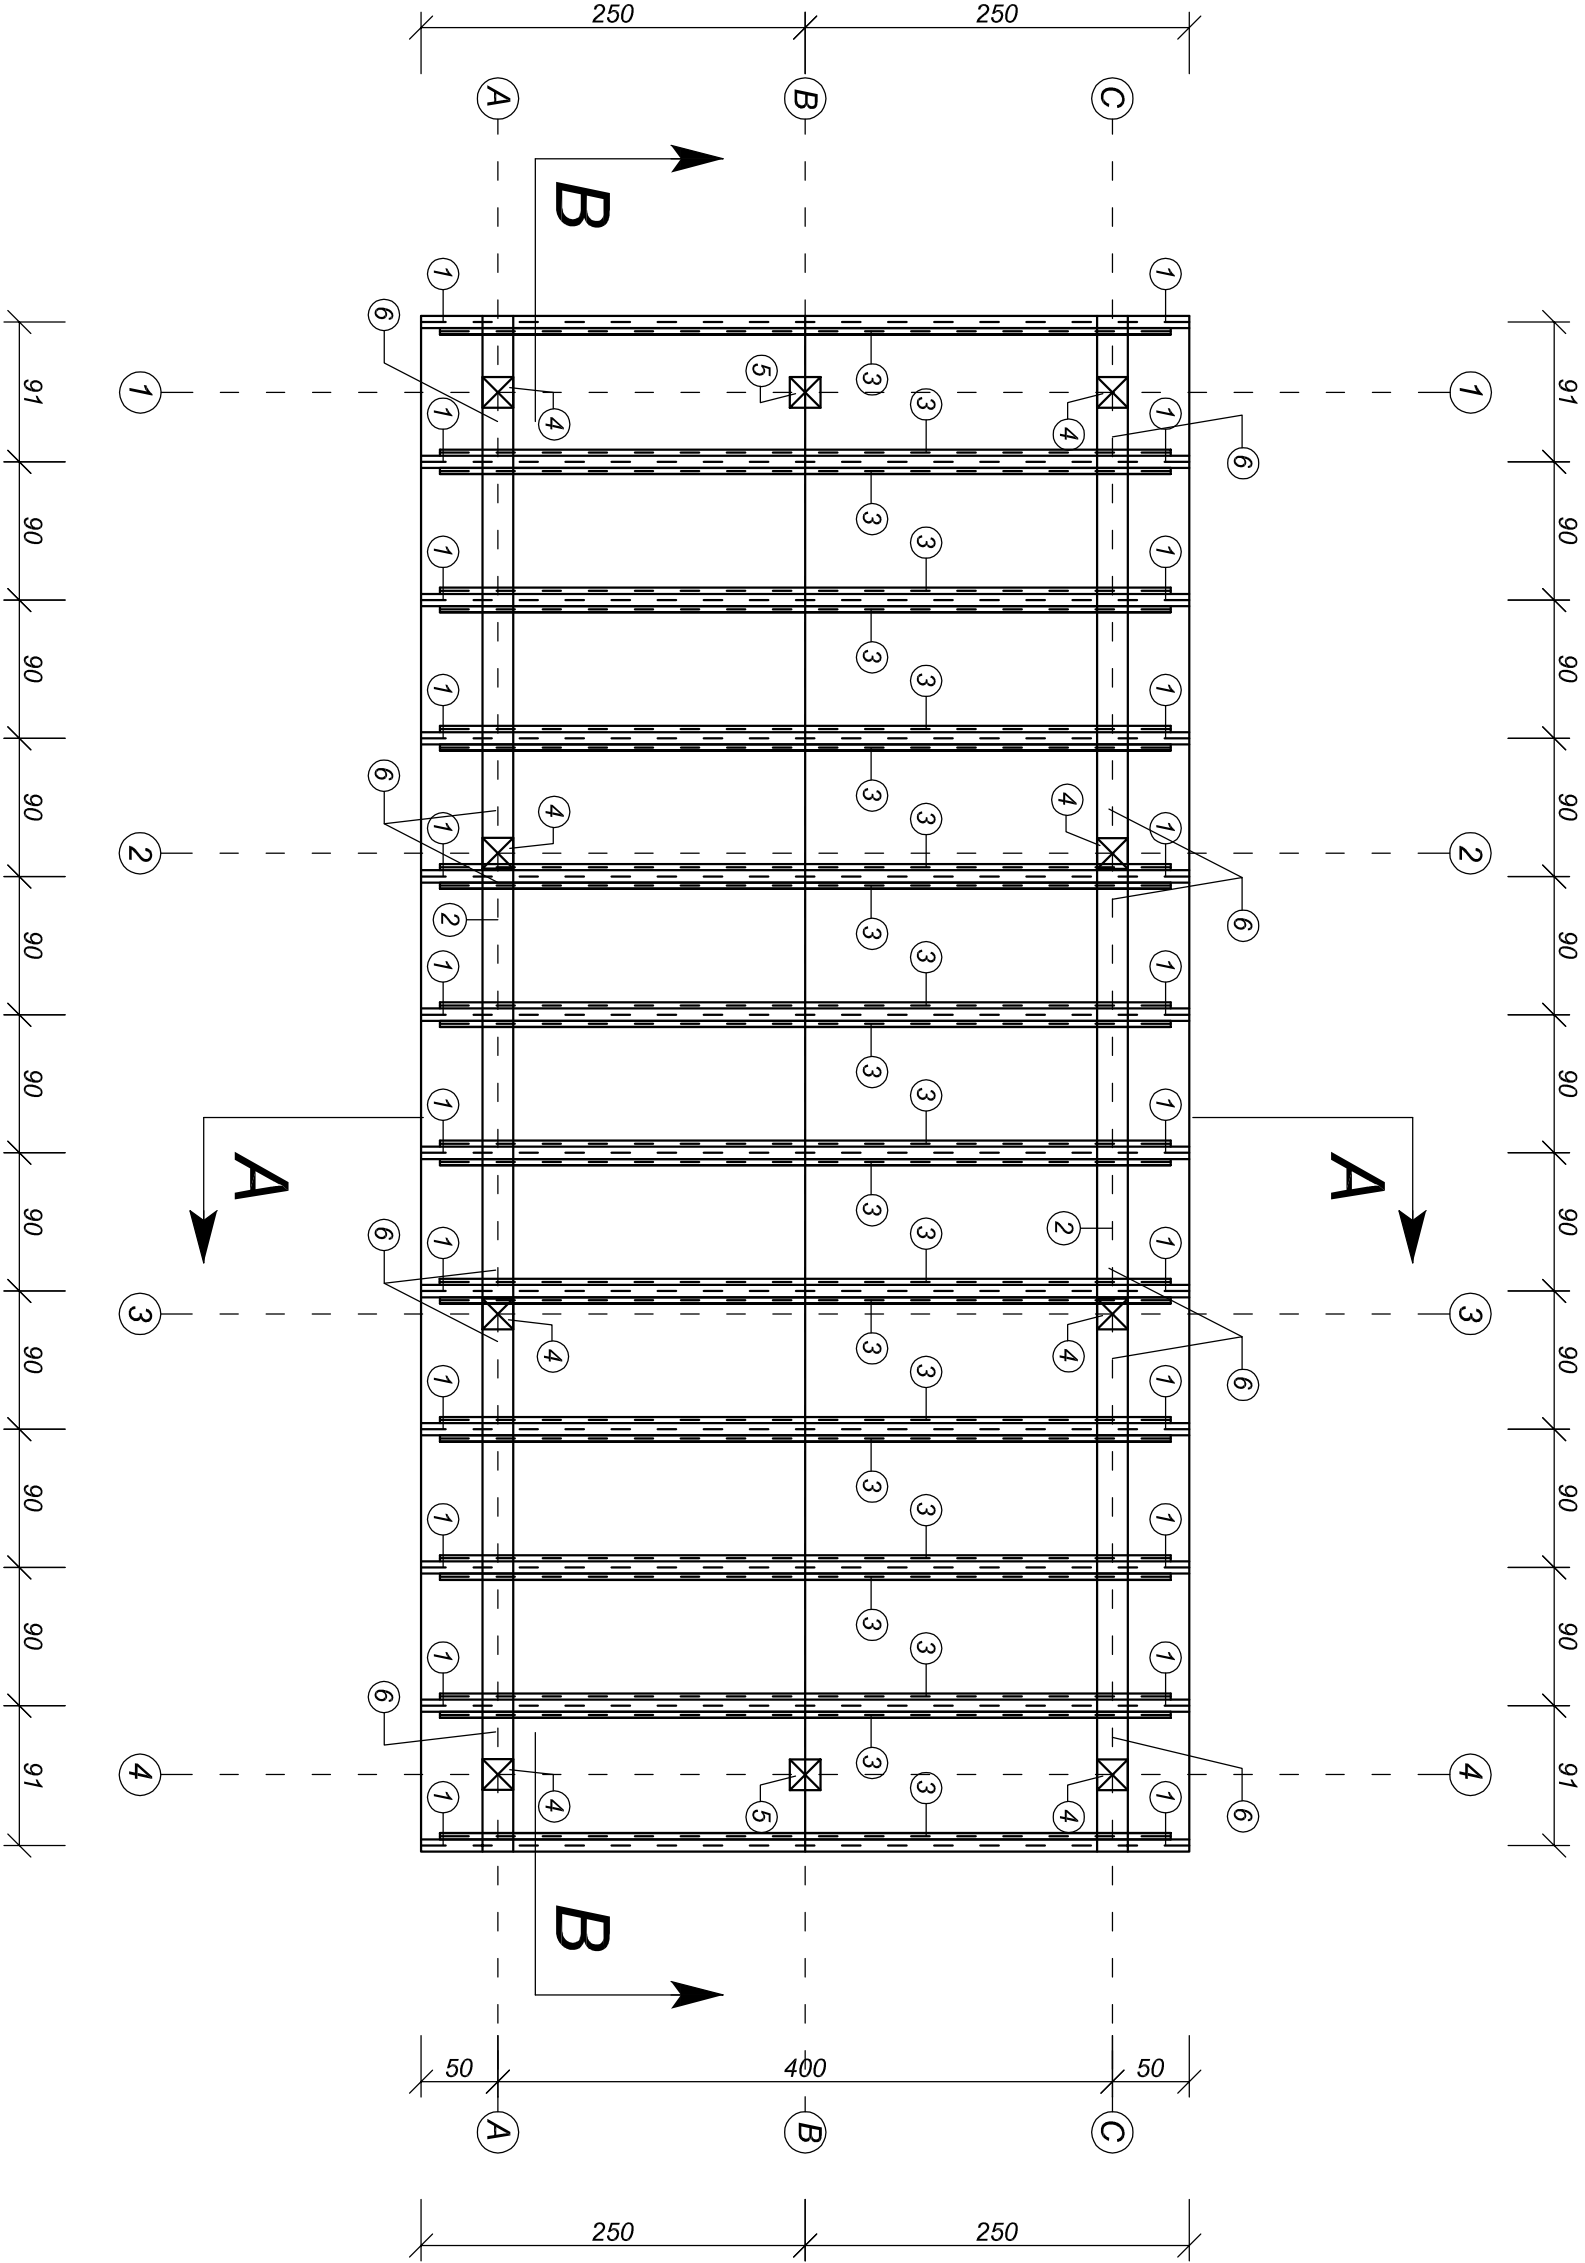

PROJEKTOWANIE I NADZORY BUDOWLANE

KAMIL MACIEJEWSKI

UL. KSIĘŻYCOWA 4

87-400 GOLUB - DOBRZYŃ

Tel. 790 420 519 e-mail : kamil.maciejewski@vp.pl

Nazwa inwestycji: Budowa wiaty w Leśnictwie Gronowo

Adres inwestycji: Dz. nr 5144/10 obr.: 0002 Borówno, gm. Kowalewo Pomorskie

Inwestor: Nadleśnictwo Golub - Dobrzyń, Konstrucyjne 3A, 87-400 Golub - Dobrzyń

KONSTRUKCJA DACHU

Branża : Konstrukcja

DATA: wrzesień 2021

SKALA: 1:50

Nr rysunku K10

Inięc i nazwisko projektanta:

mgr inż. Kamili Maciejewski

Nr uprawnień

K10/0005/PB/K/16

do prac konstrukcyjnych

Budowlane i nie ograniczeń

Podpis