


PRZEKRÓJ A - A

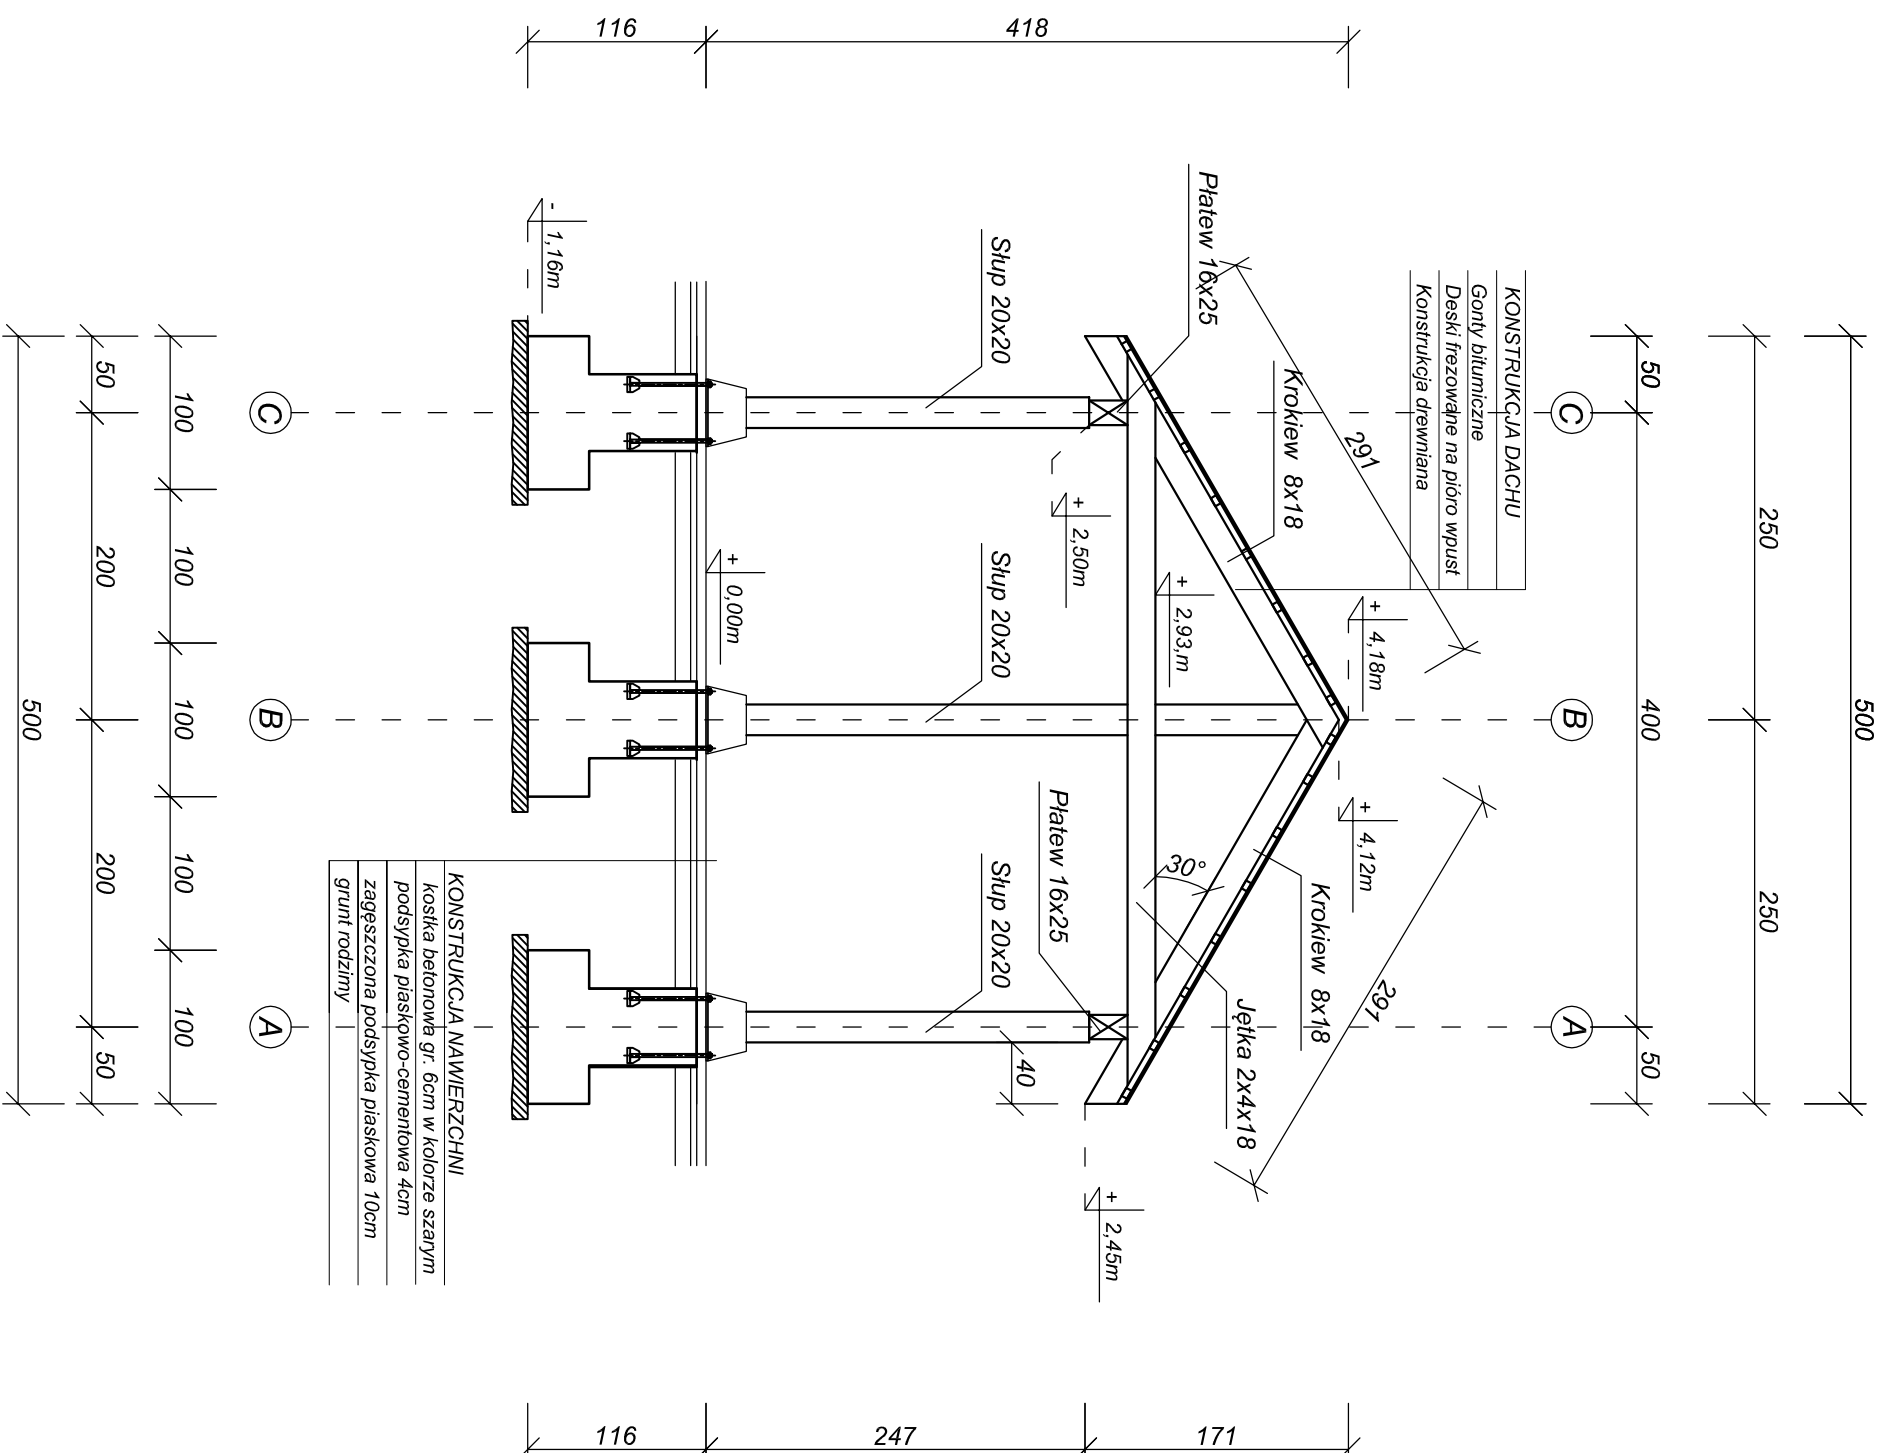

<p>PROJEKTOWANIE I NADZORY BUDOWLANE KAMIL MACIEJEWSKI UL. KSIEZYCOVA 4 87-400 GOLUB - DOBRZYŃ Tel. 790 420 519 e-mail : kamil.maciejewski@wp.pl</p>			
<p>Nazwa inwestycji: Budowa wiaty w Leśnictwie Gronowo</p>			
<p>Adres inwestycji: Dz. nr 5144/10 obr. 0002 Borowo, gm. Kowalewo Pomorskie</p>			
<p>Inwestor: Nadleśnictwo Golub - Dobrzyń, Konstrakcjeno 3A, 87-400 Golub - Dobrzyń</p>			
<p>PRZEKROJ POPRZECZNY A-A</p>	<p>Benza : Konstrukcja</p>		<p>Nr rysunku K4</p>
	<p>DATA: wzrzesień 2021</p>	<p>SKALA: 1:50</p>	
<p>mgr inż. Kamil Maciejewski</p>	<p>KUP0005/PBK01/6 dok. projektowego- budowlanego bez opłat</p>		<p>Podpis</p>
<p>Inng inżyniero projektanta:</p>			