



ELEWACJA FRONTALOWA

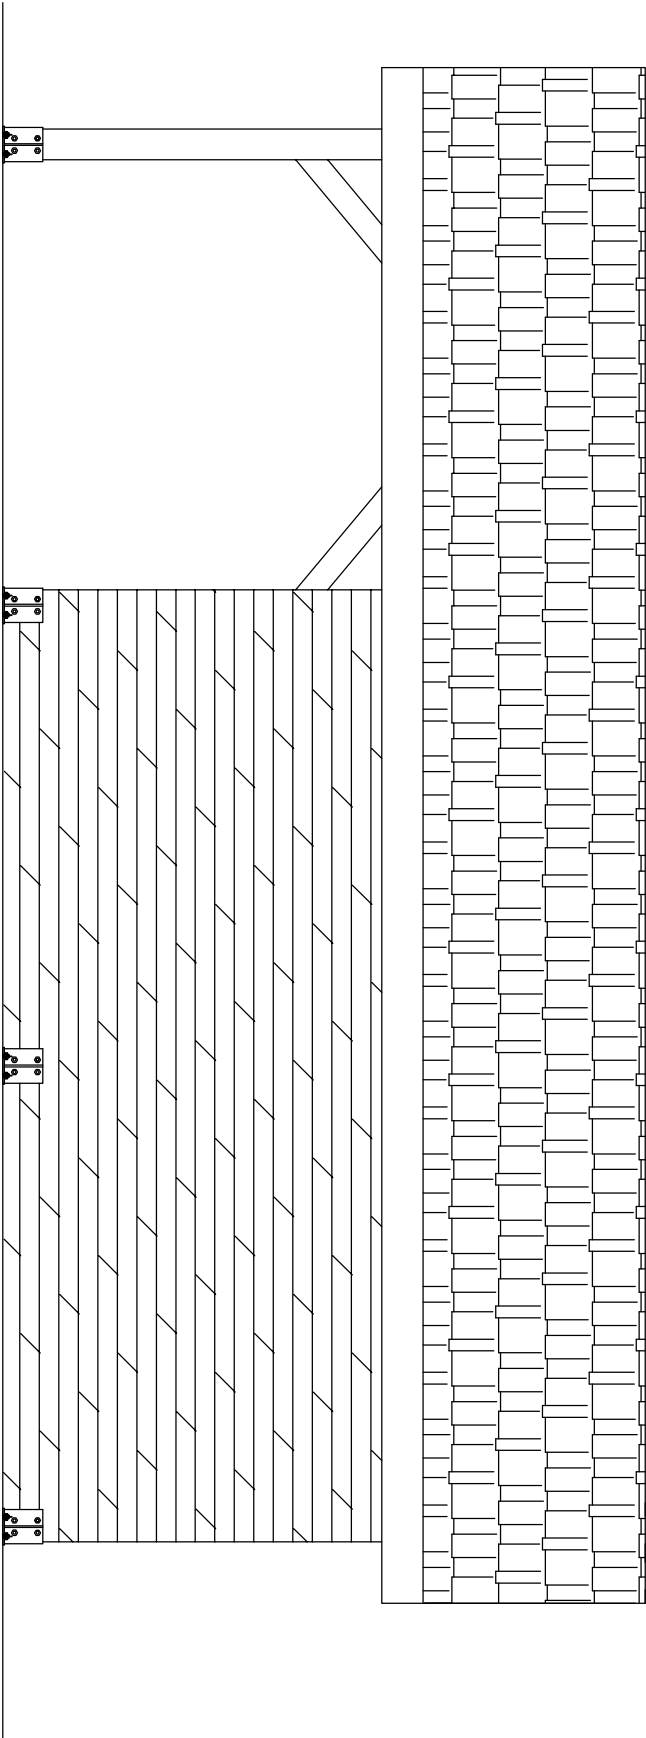

ELEWACJA BOCZNA

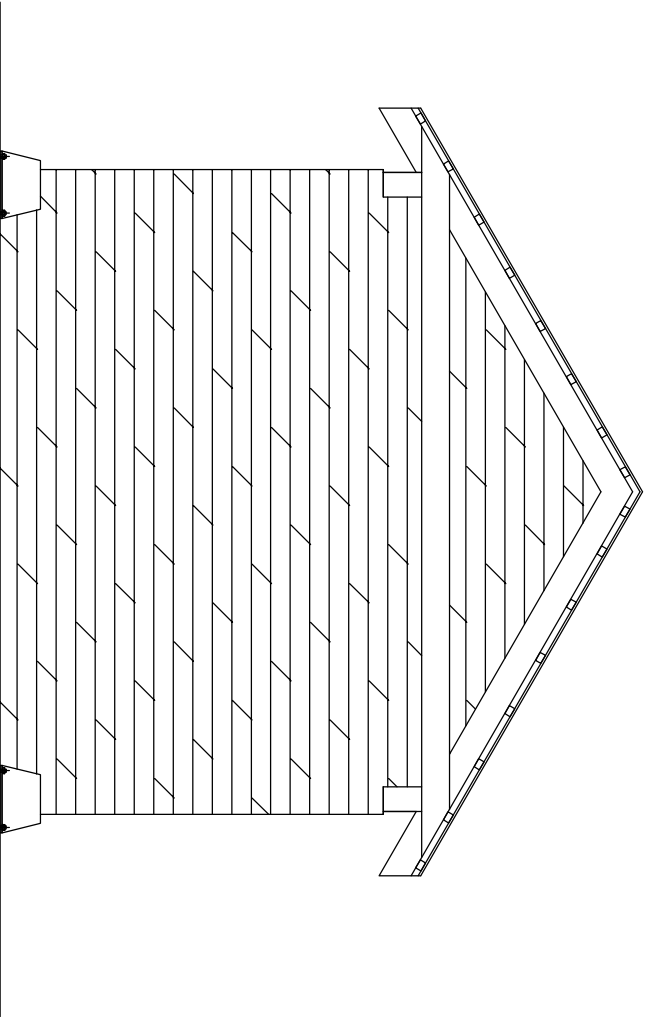

PROJEKTOWANIE I NADZORY BUDOWLANE
KAMIL MACIEJEWSKI
UL. KSIĘŻYCOWA 4
87-400 GOLUB - DOBRZYŃ
Tel. 790 420 519 e-mail : kamil.maciejewski@vp.pl



Nazwa inwestycji: Budowa wiaty w Leśnictwie Gronowo

Adres inwestycji: Dz. nr 5144/10 obr.: 0002 Bortowo, gm. Kowalewo Pomorskie

Inwestor: Nadleśnictwo Golub - Dobrzyń, Konstancjewo 3A, 87-400 Golub - Dobrzyń

ELEWACJA FRONTALOWA I BOCZNA	Branża : Konstrukcja		Nr rysunku K7
	DATA: wrzesień 2021	SKALA: 1:50	
Imię i nazwisko projektanta:			Podpis
mgr inż. Kamil Maciejewski			K12P005PBK/16 do 01.01.2025 Budowanie bez ograniczeń