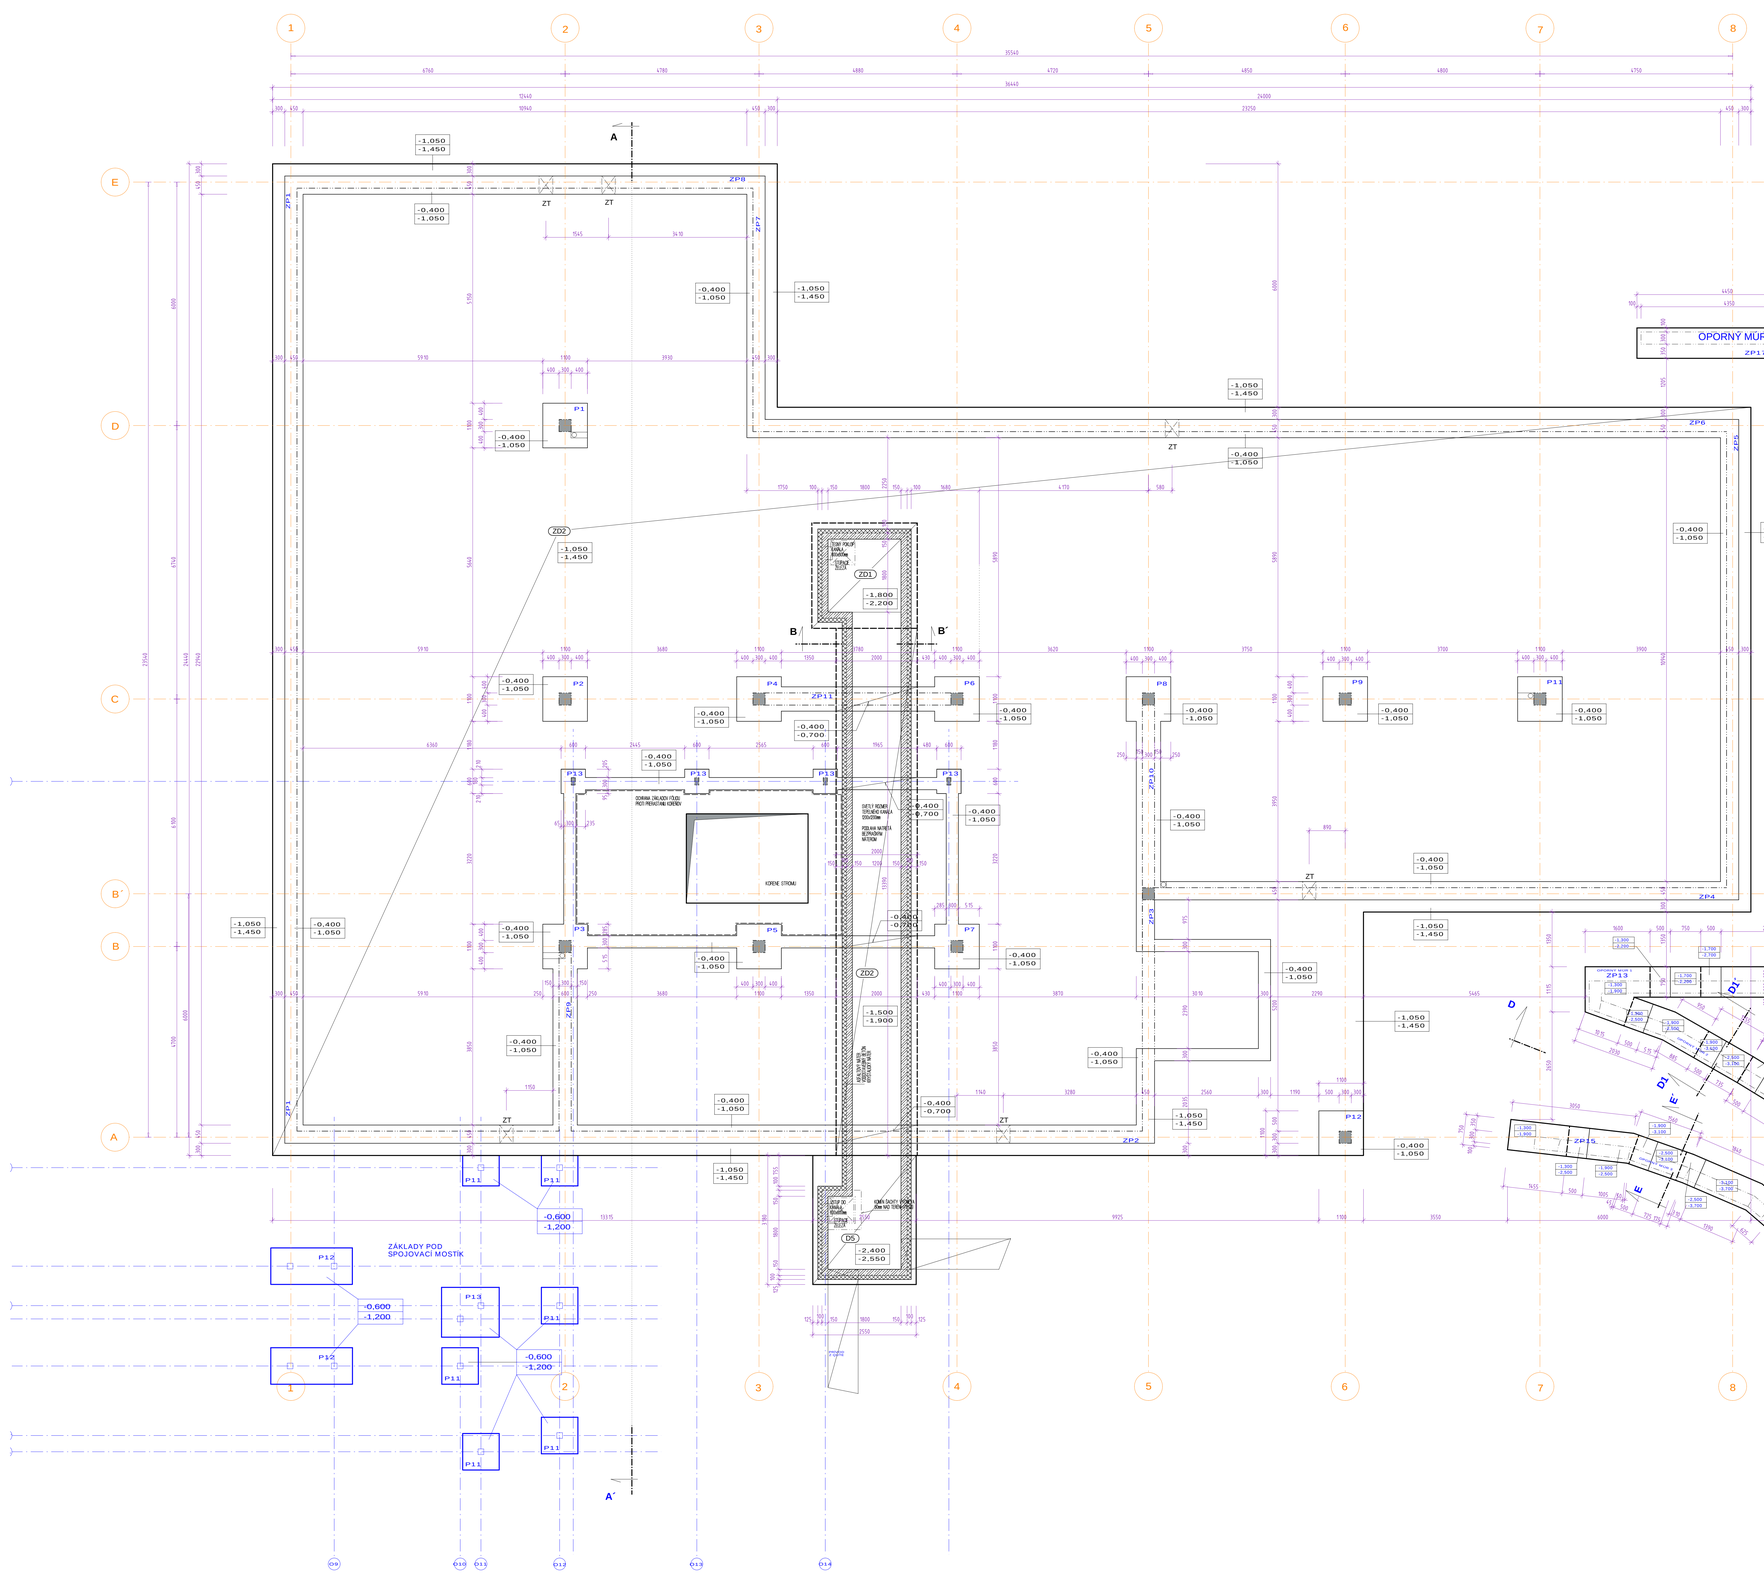

REZ C-C´

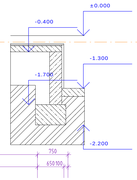

REZ D-D´

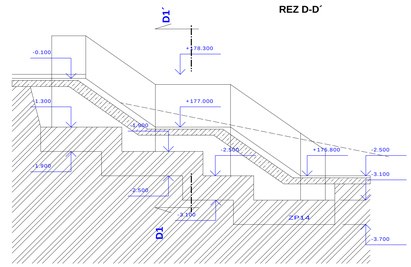

REZ D1-D1´

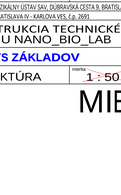

REZ E-E´

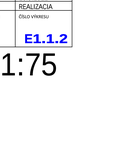

POZNÁMKA
POLOHU PRIERAZOV, ROZMERY KOORDINOVAŤ S VÝKRESMI PROFESIÍ

LEGENDA

PRED ZAČIATKOM VÝKOPOVÝCH PRÁC JE POTREBNÉ VYTÝČIŤ VŠETKY PODZEMNÉ INŽINIERSKE SIETE NA POZEMKU I NAPREK, TOMU V MIESTACH, KDE SA DÁ PREDPOKLADAŤ ICH VÝSKYT ROBIŤ VÝKOPY SO ZVÝŠENOU OPATRNOSŤOU A PRÍPADNÉ S STROJMI/RUKOU PRACOVNÍKA NA ODKRYTIE SIETE. VÝKOPY V OKOLÍ SIETÍ ROBIŤ LEN RUČNE. DODRŽIAVAŤ BEZPEČNOSTNÉ PREPISY A VYHLÁŠKY.

PRED ZAČIATKOM VÝKOPOVÝCH PRÁC POSÚDIŤ ÚNOSNOSŤ ZÁKLADOVEJ ZEMINY MIN. 0,25 MPa/
REALIZAČNÝ PROJEKT PREDPOKLADÁ VYPRACOVANIE HYDROGEOLOGICKÉHO PRIESKUMU.
ZÁKLADY REALIZOVAŤ PODĽA NÁVRHU STAVBY A REALIZAČNÉHO PROJEKTU.

SPÄTNÉ ZÁSYPY ZHUTŇOVAŤ PO VRSTVÁCH VEHEĆNÝM DOSKAMI NA ÚNOSNOSŤ MIN. 0,05 MPa
HRÚBKA JEDNEJ ZHUTŇOVANEJ VRSTVY NESMIE BYŤ VIAC AKO 250mm. ZEMINA NESMIE BYŤ MOKRÁ.
ZÁSYPY OKOLO BUDOVY ALEBO V OKOLÍ POLOŽENÝCH SIETÍ ROBIŤ LEN ĎALEKÝM MATERIÁLOM, PRI
NEJNEŽ TRIEDA BYŤ ODTRIEDITÝ, PÍSOVITÝ A ŠTRKOVITÝ.

PRED BETONOVANÍM ZÁKLADOV, ODKAĽ LEŽIACE ROZVODY VODY, SPLAŠKOVEJ A DAŽĎOVEJ KANALIZÁCIE VYSKÚŠAŤ KAŠTIELKY V MIESTACH A HĹBKACH PODĽA PROJEKTU ZDRAVOTECHNIKY, ELEKTRA A PLYNU.

±0,000 = 178,300 mnm

HLAVNÝ INŽINIER PROJEKTU:	ZODPOVEDNÝ PROJEKTANT:	VYPRACOVAL:	PROJEKČNÁ KANCELÁRIA
ing. PETER AŠTARY	ing. PETER AŠTARY	KIBAŠ ONDEJ	
INVESTOR:	PYROTECHNICKÝ ÚSTAV SAV, ĽUBRAVSKÁ CESTA 9, BRATISLAVA		
MIESTO STAVBY:	BRATISLAVA IV.- ĽABORCOVA VES, č.p. 2691		GALANTA, VAJANSKÉHO 1518/15 TEL/FAX 0317016322 e-mail: gam@stonline.sk
Názov výkresu:	REKONŠTRUKCIA TECHNICKÉHO PAVILÓNU NANO_BIO_LAB	DÁTUM EXPOZÍCIE	26.9.2022
		STUPEŇ PD:	REALIZAČNÁ
Obsah výkresu:	**PÔDORYS ZÁKLADOV**	ČÍSLO SADY (PARÉ):	ČÍSLO VÝKRESU:
Ďalší projektanti zúčastnení na stavbe:	ARCHITEKTÚRA	mierka: 1 : 50	**E1.1.2**

MIERKA 1:75