Pripojenie novej vetvy k verejnému osvetleniu

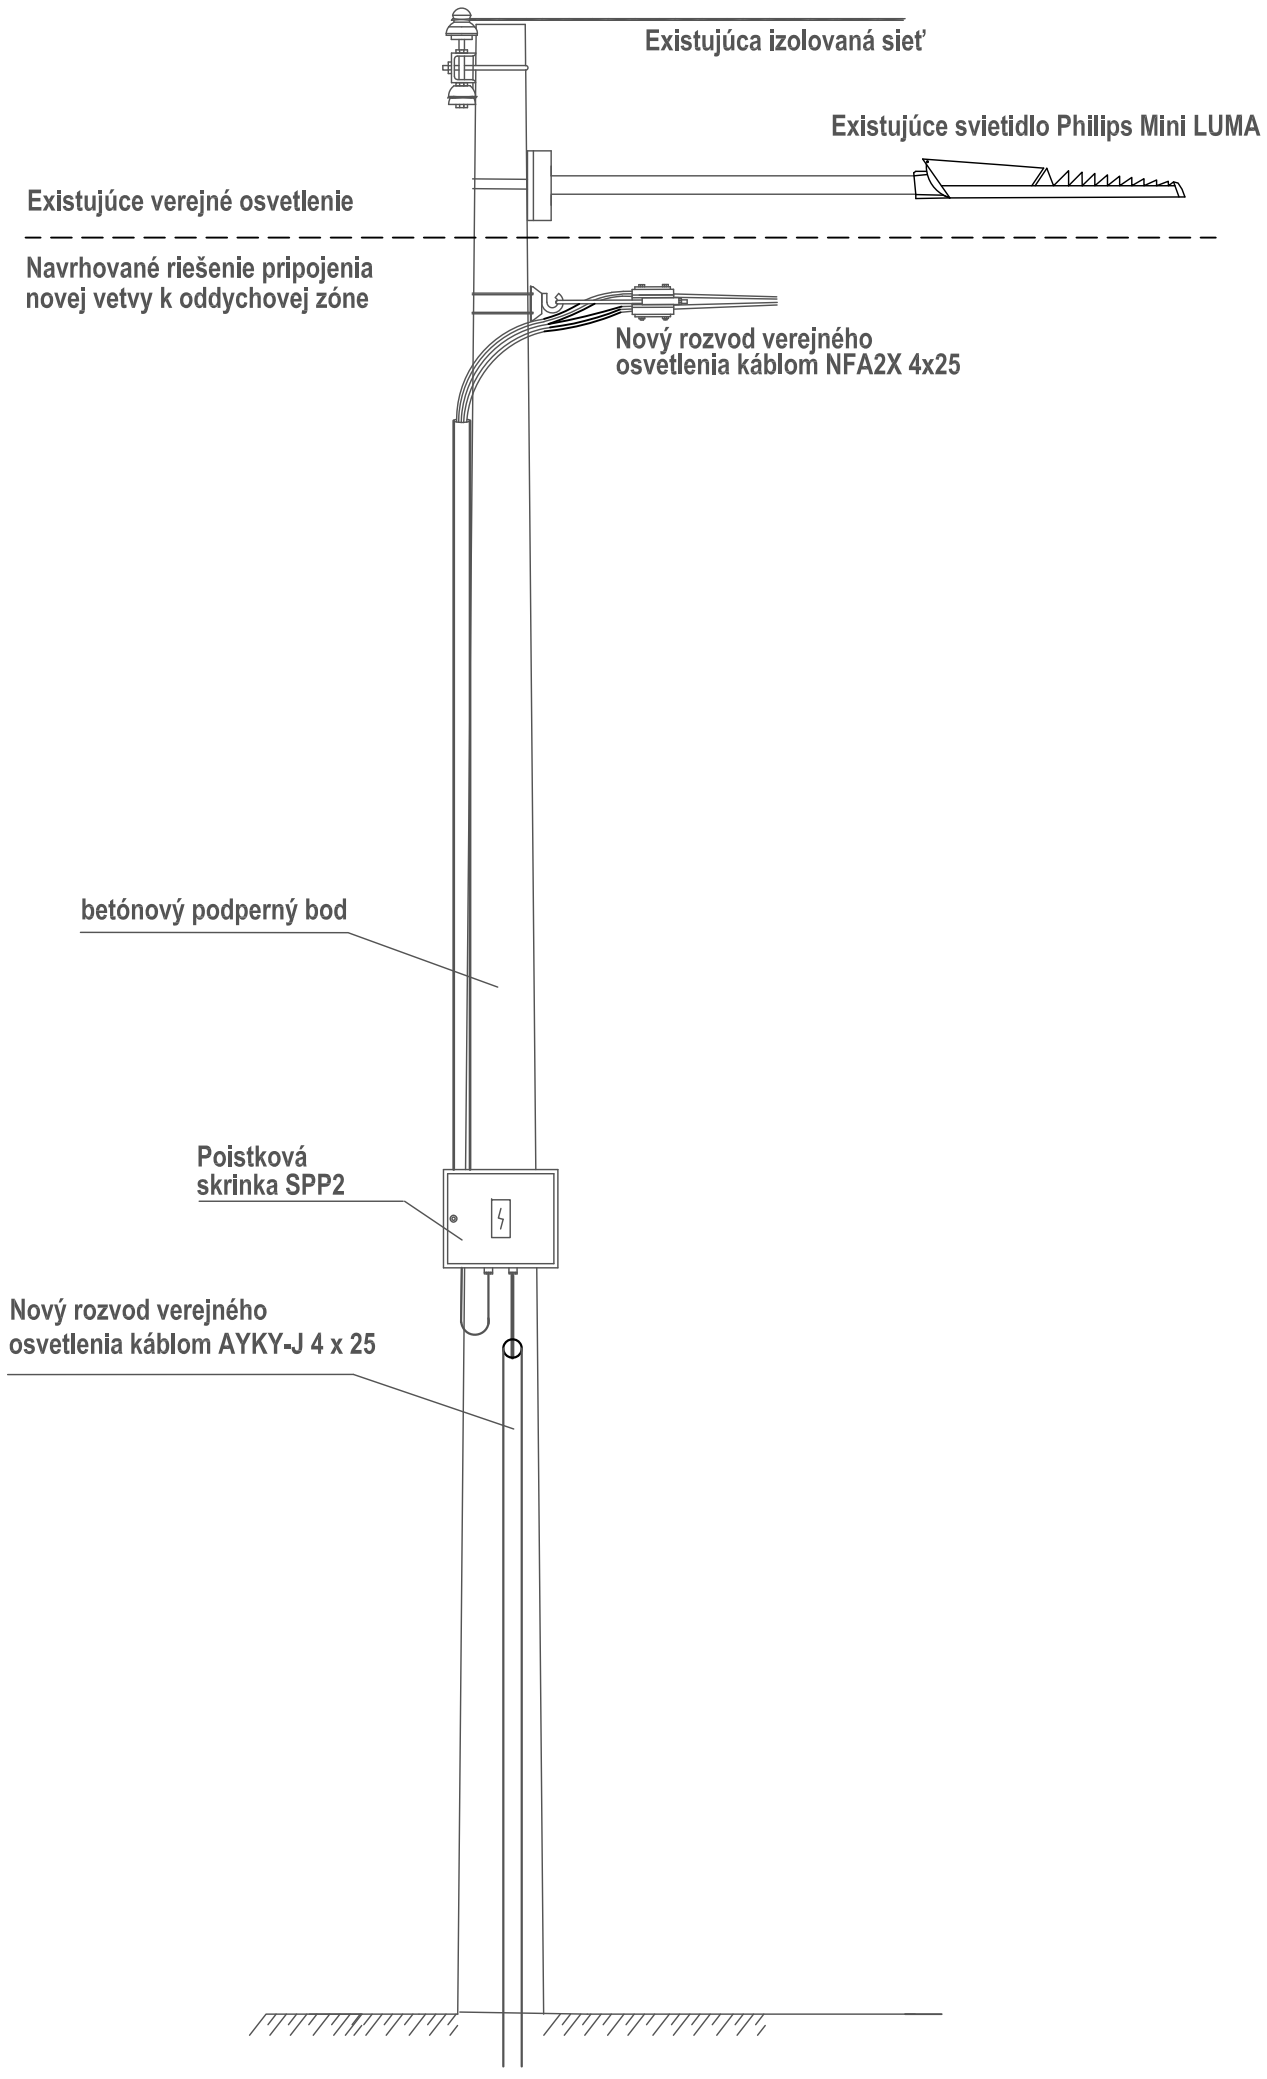

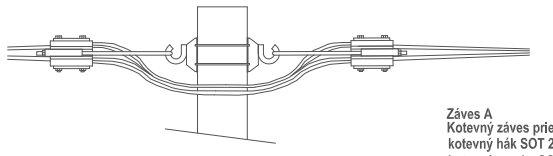

Záves A
Kotevný záves priebežný s uhlom lomu siete nad 30°
kotevný hák SOT 29 - 2ks
kotevná svorka SOT 158,1 - 2ks
upevňovacia páska COT 37 - 2,5m
spona pásky COT 36 - 2ks

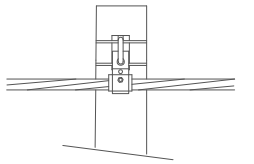

Záves E
Nosný záves priebežný s uhlom lomu siete do 30°
kotevný hák SOT 29 - 1ks
nosná svorka SO 130 - 1ks
upevňovacia páska COT 37 - 2,5m
spona pásky COT 36 - 2ks

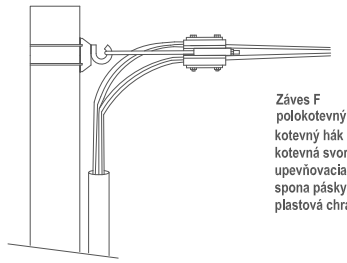

Záves F
polokotevný záves koncový
kotevný hák SOT 29 - 1ks
kotevná svorka SOT 158,1 - 1ks
upevňovacia páska COT 37 - 2,5m
spona pásky COT 36 - 2ks
plastová chránička UPRM 63 - 5m

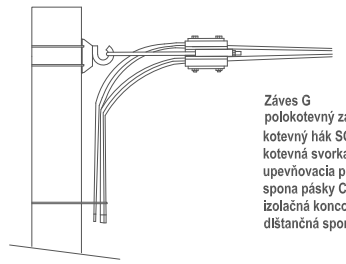

Záves G
polokotevný záves koncový
kotevný hák SOT 29 - 1ks
kotevná svorka SOT 158,1 - 1ks
upevňovacia páska COT 37 - 2,5m
spona pásky COT 36 - 2ks
izolačná koncovka PK 99.2595 (99)
dištančná spona 79.1

POZNÁMKA:
PRED ZAČATÍM VÝKOPOVÝCH PRÁC MUSÍ INVESTOR POŽIADAŤ VŠETKÝCH SPRÁVCOV INŽINIERSKYCH SIETÍ O ICH VYTÝČENIE
VŠETKY ZEMNÉ PRÁCE BUDÚ VYKONÁVANÉ RUČNE
NOVÉ KÁBLOVÉ VEDENIA SÚSTAVY VEREJNÉHO OSVETLENIA BUDÚ KLADENÉ V SÚLADE S STN 73 6005

3PEN ~ 50 Hz 230V/400 TN - C, 1NPE ~ 50 Hz 230V TN - C - S
ZÁKLADNÁ OCHRANA: IZOLÁCIOU ŽIVÝCH ČASTÍ, ZÁBRANAMI, KRYTMI (STN 33 2000 - 4 - 41 čl. 411.2)
OCHRANA PRI PORUCHE: SAMOČINNÝM ODPOJENÍM NAPÁJANIA (STN 33 2000 - 4 - 41 čl. 411.3.2)
AB8, AC1, AD3, AE2, AF2, AG1, AH1, AK1, AL1, AM1, AN3, AP1, AQ3, AS2, AT2, AU2, BA1, BB2, BC2, BD1, BE1, CA1, CB1

PEČIATKA A PODPIS:	INVESTOR: Mesto Veľký Šariš, Nám. sv. Jakuba č.1, 082 21 Veľký Šariš	N W E S	**BAHAU s.r.o.** Solivarská 6477/71 080 05 Prešov
	STAVBA: Oddychová zóna pod hradom		
	MIESTO STAVBY: kú Veľký Šariš	SADA ČÍSLO	HL.INŽ.PROJEKTU ING.ARCH. JOZEF BAČINSKÝ
	ČASŤ: SO 15 Verejné osvetlenie		ZODPOVEDNÝ PROJEKTANT ING. RICHARD GÁBOR
	OBSAH VÝKRESU: Koordinácia umiestnenia častí verejného osvetlenia na PB	Č. VÝKRESU 06	VYPRACOVAL ING. ANTON IMRICH
	STUPEŇ: DSP / DÁTUM: 04/2018 / MIERKA: / FORMÁT: 2A4		KONTROLOVAL ING. RICHARD GÁBOR