


POHLAD – P2

MERKA NE JE

POHLAD – P1

MERKA NE JE

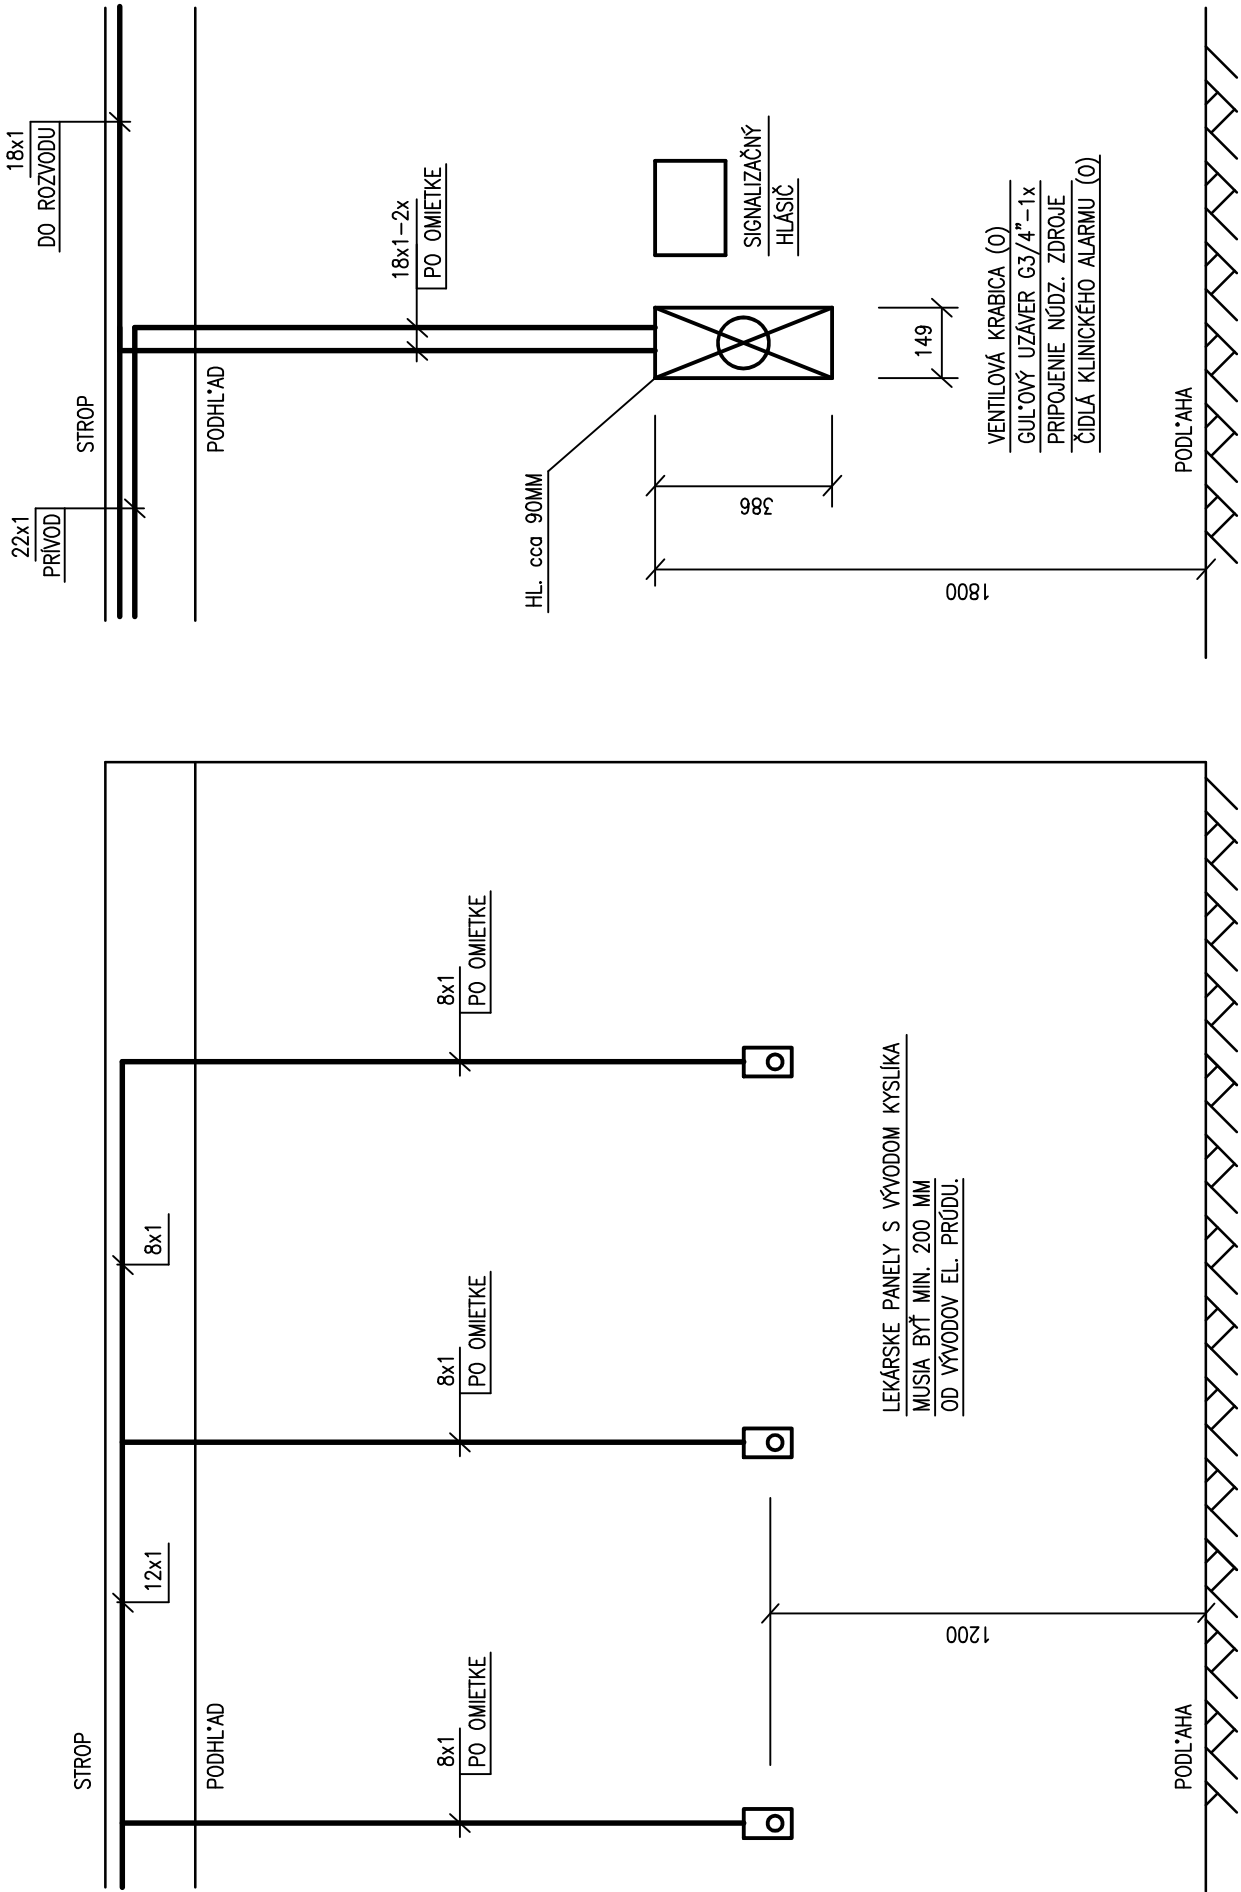

VODOROVNÉ POTRUBNÉ ROZVODY SÚ VEĎENÉ NA CHODBÁCH PO OMIETKE V TRUBKOVÝCH OBIJNĚKÁCH
POD STROPOM ALEBO PO STĚNÁCH VOLNĚ ALEBO V PODHLADE.
ZVODY K VENTILOVÉJ KRABICI A K LEKÁRSKYM PANELOM SÚ VEĎENÉ PO OMIETKE.
LEKÁRSKE PANELE SÚ UMIESŤNÉ VO VÝŠKE 1200 MM NAD PODLAHOU.
TRASY POTRUBNÝCH ROZVODOV NUTNO KOORDINOVAŤ S OSTATNÝMI ROZVODMI.

	LEKÁRSKY PANEL
	SIGNALIZAČNÝ HLÁSIČ KLINICKÉHO ALARMU
	VENTILOVÁ KRABICA
	GUL'OVÝ UZÁVER
	STÚPANIE, KLESANIE
	CHRÁNIČKA POTRUBIA
	ROZVODNÉ POTRUBIE KÝSLIKA (O)

VYPRACOVAL ING. ZDENĚK KVAJIL	KONTROLOVAL ING. ZDENĚK KVAJIL	ZODPOVEDNÝ PROJEKTANT PETER BALOG	TK PROJEKT LIBEREC ING. ZDENĚK KVAJIL Liberec 12, 460 01
OBJEDNÁVATEL: MZ SLOVAKIA s.r.o. Krajinská cesta 9, 921 01 Piešťany Univerzitná nemocnica Bratislava Nemocnica Ružinov, Ružinovská 4810/6, Bratislava Suterén a prízemie			
STAVBA	ROZVODY MEDICINÁLNYCH PLYNOV		DATEM: 04/2021
MERKA	1:50	PRÍZEMIE	FORMÁT: Bx44
			STUPEŇ: DPS
			ZAK. ČÍSLO: 3021
			VÝKRES ČÍSLO: MP-03