
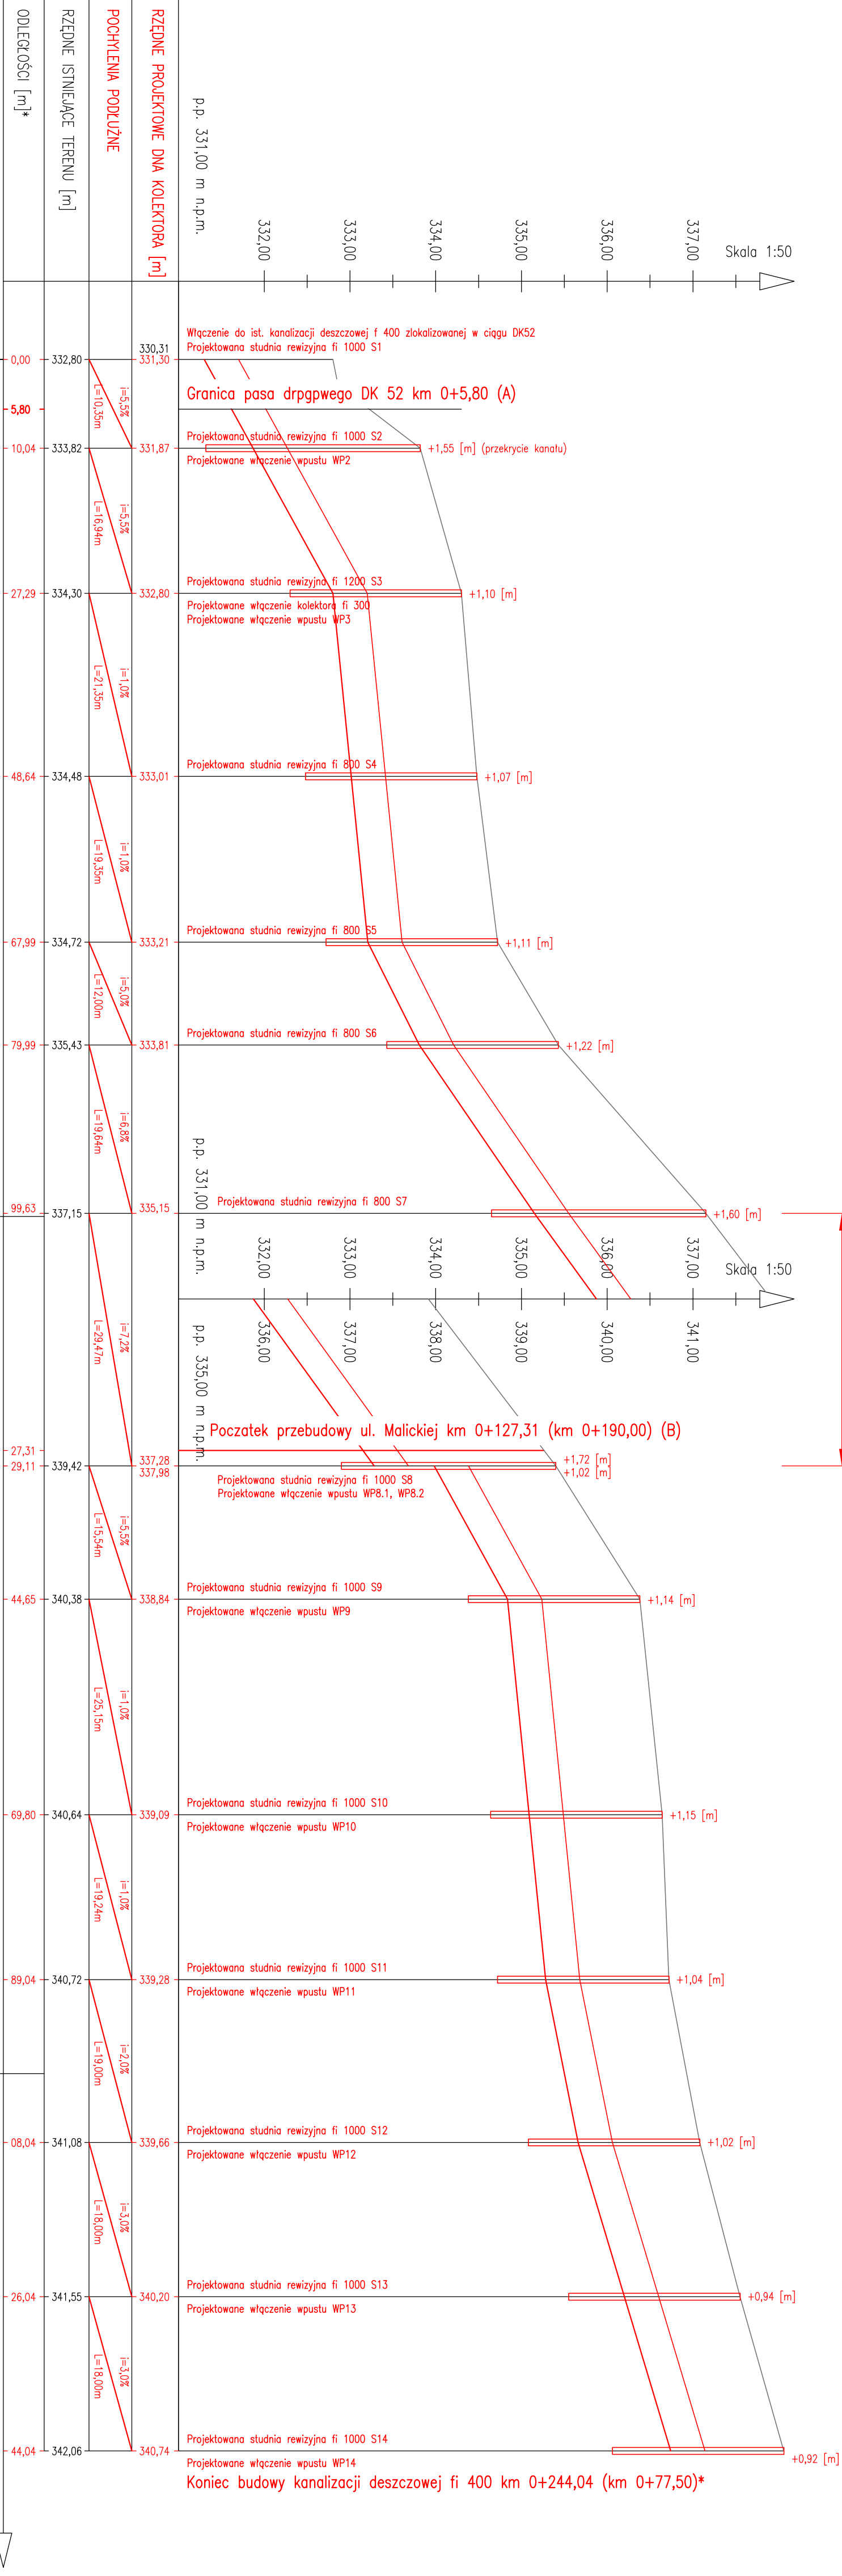


ZAKRES ROBÓT OBJĘTYCH ZGŁOSZENIEM (A-B)

Pos drogowy DK 52

Projektowana kanalizacja deszczowa poza granicami pasa drogowego ul. Malickiej, L=121,50 [m]

Projektowana kanalizacja deszczowa w granicach pasa drogowego ul. Malickiej, L=116,73 [m]<>

 

PROJ. PROFIL PODŁUŻNY KOLEKTORA:

IST. PROFIL PODŁUŻNY TERENU NA TRASIE KOLEKTORA:

Inwestor: Gmina Andrychów, Rynek 15, 34-120 Andrychów		Projektował: mgr inż. Piotr Stumiecki	
Nazwa zadania: Budowa sieci kanalizacji deszczowej w km 0+000 - 0+127,31 na dz. nr 1623/286, 1623/287, 1623/281 w m. Andrychów.		upr. nr NADP049/PWOS/10 w specjalności instalacyjnej	
Adres obiektu: DZ. NR EWID. 1623/286, 1623/287, 1623/281 MIEJSCOWOŚĆ ANDRYCHÓW		Sprawdzał: mgr inż. Tomasz Kłaja	
DZ. NR EWID. 1623/286, 1623/287, 1623/281 MIEJSCOWOŚĆ ANDRYCHÓW		upr. nr NADP021/PWOS/11 w specjalności instalacyjnej	
Tytuł rysunku: PROFIL PODŁUŻNY KANALIZACJI		Data opracowania: 03.2019r.	
Branża: DROGOWA		Skala: 1:500	
Rys nr 2		Materiały do zgłoszenia zamówienia	