


| POM | FUNKCJA | POW[M2] | WYSOKOŚĆ STROP PODW. | POSADZKI |
|--------------|----------------------|---------|----------------------|--------------------|
| 0/1 | SALA KONF. EDU | 127,2 | 460 CM | POSADZKA ZIMYWAŁNA |
| 0/2 | ANEKS | 7,2 | 300 CM | PLYTKI GRESOWE |
| 0/3 | KOMUNIKACJA | 2,3 | 300 CM | POSADZKA ZIMYWAŁNA |
| 0/4 | WC NIEPEŁNOSPRAWNYCH | 4,7 | 300 CM | PLYTKI GRESOWE |
| 0/5 | PRZEDSIONEK MĘSKI | 1,8 | 300 CM | PLYTKI GRESOWE |
| 0/6 | POM. PISUARY | 2,3 | 300 CM | PLYTKI GRESOWE |
| 0/7 | WC | 1,4 | 300 CM | PLYTKI GRESOWE |
| 0/8 | POM. GOSPODARCZE | 1,9 | 460 CM | PLYTKI GRESOWE |
| POW ŁĄCZNIŁE | | 147,5 | | |

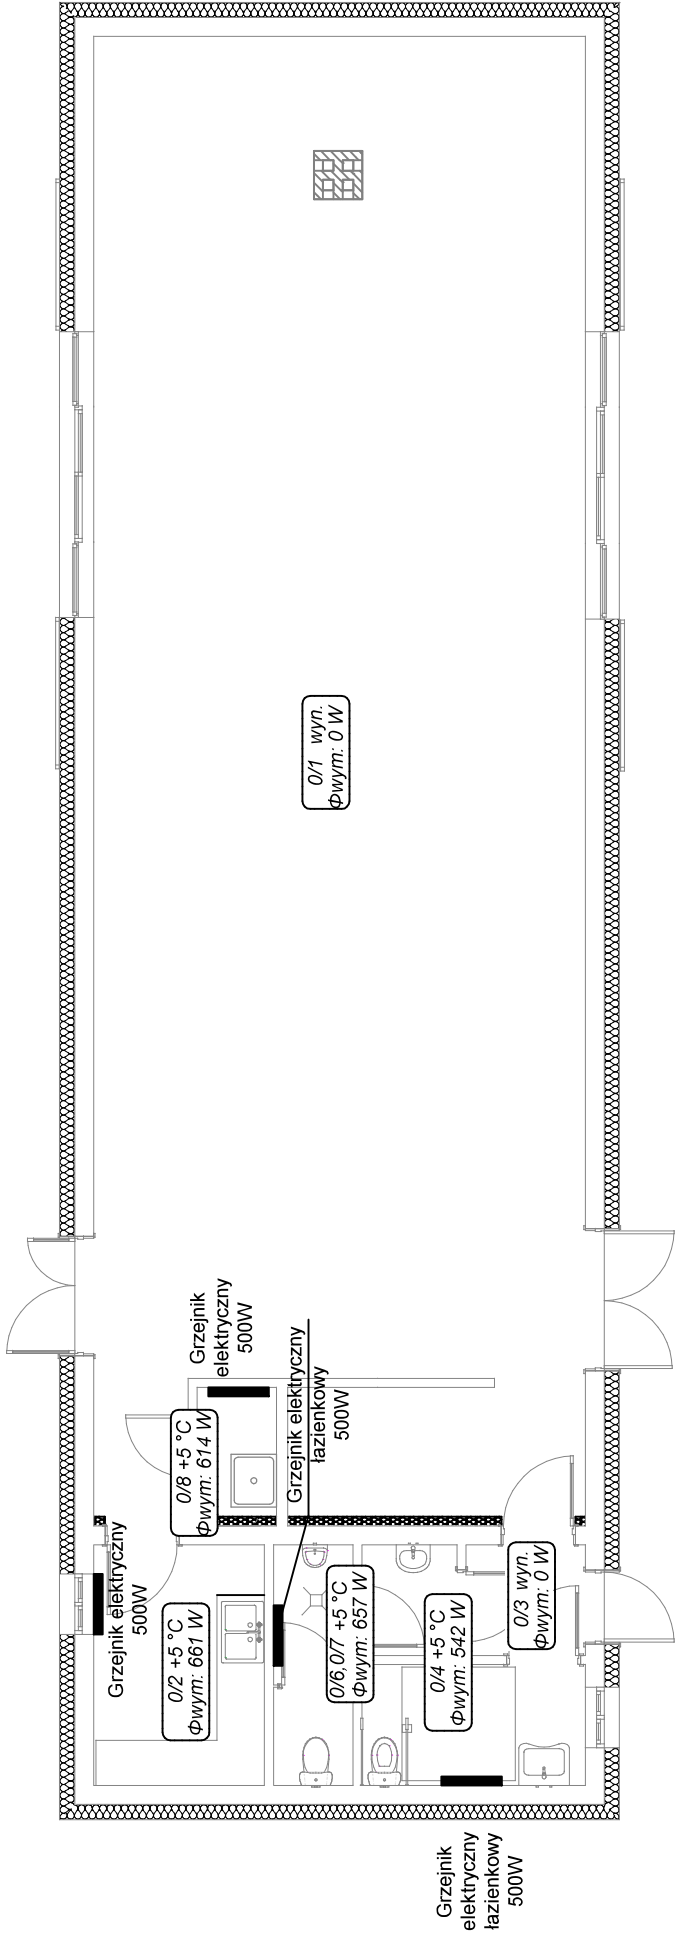

Oznaczenia:

- Grzejnik elektryczny 500W
- Grzejnik elektryczny o mocy 500W

Uwagi:
1. Przed przystąpieniem do wykonywania robót budowlanych należy porównać stan projektowy ze stanem faktycznym.

| | | | |
|---|--|----------------------|------------------|
| nazwa projektu | Projekt częściowej rozbioru budynku rybackości i budowa budynku administracyjnego z funkcją edukacyjną-budynki nr 1 oraz rozbioru budynku "stodoły" i budowa budynku administracyjnego z funkcją edukacyjną-budynki nr 2 | | |
| lokalizacja | Żaba-Młyńskie Stawy 1, 46-100 Namysłów | | |
| inwestor | PGL LP Nadleśnictwo Namysłów 46-100 Namysłów ul. Maril Skłodowskiej -Curie 14A | | |
| branża | INSTALACJE SANITARNE | | |
| temat rysunku | Rzut parteru budynku nr2 - instalacja grzewcza | | |
| projektant | mgr inż. Marcin Szewda | przepracował | SLK/0813/PWOS/05 |
| sprawdziła | mgr inż. Joanna Twardawa | przepracował | SLK/0749/PWOS/05 |
| Firma Projektowa mado 1 Janina Stula ul.Ks. Śliwki 16, 44-206 Rybnik tel: 603125249 | | | |
| www.mado1.pl | | mado1@poczta.onet.pl | |
| CO-01 | | kwiecień 2020 | |