


POM	FUNKCJA	POW[M2]	WYSOKOŚĆ STROP PODW.	POSADZKI
0/1	SALA EDUKACYJNA	127,2	450 CM	POSADZKA ZMIYMALNA
0/2	ANEKS	6,6	300 CM	PLYTKI GRESOWE
0/3	KOMUNIKACJA	1,9	300 CM	POSADZKA ZMIYMALNA
0/4	WC NIEPEŁNOSPRAWNYCH	4,3	300 CM	PLYTKI GRESOWE
0/6	PRZEDSIONEK MĘSKI	1,2	300 CM	PLYTKI GRESOWE
0/7	POM. PISUARY	2,3	300 CM	PLYTKI GRESOWE
0/8	POM. GOSPODARCZE	1,4	300 CM	PLYTKI GRESOWE
POW ŁĄCZNE		147,5		

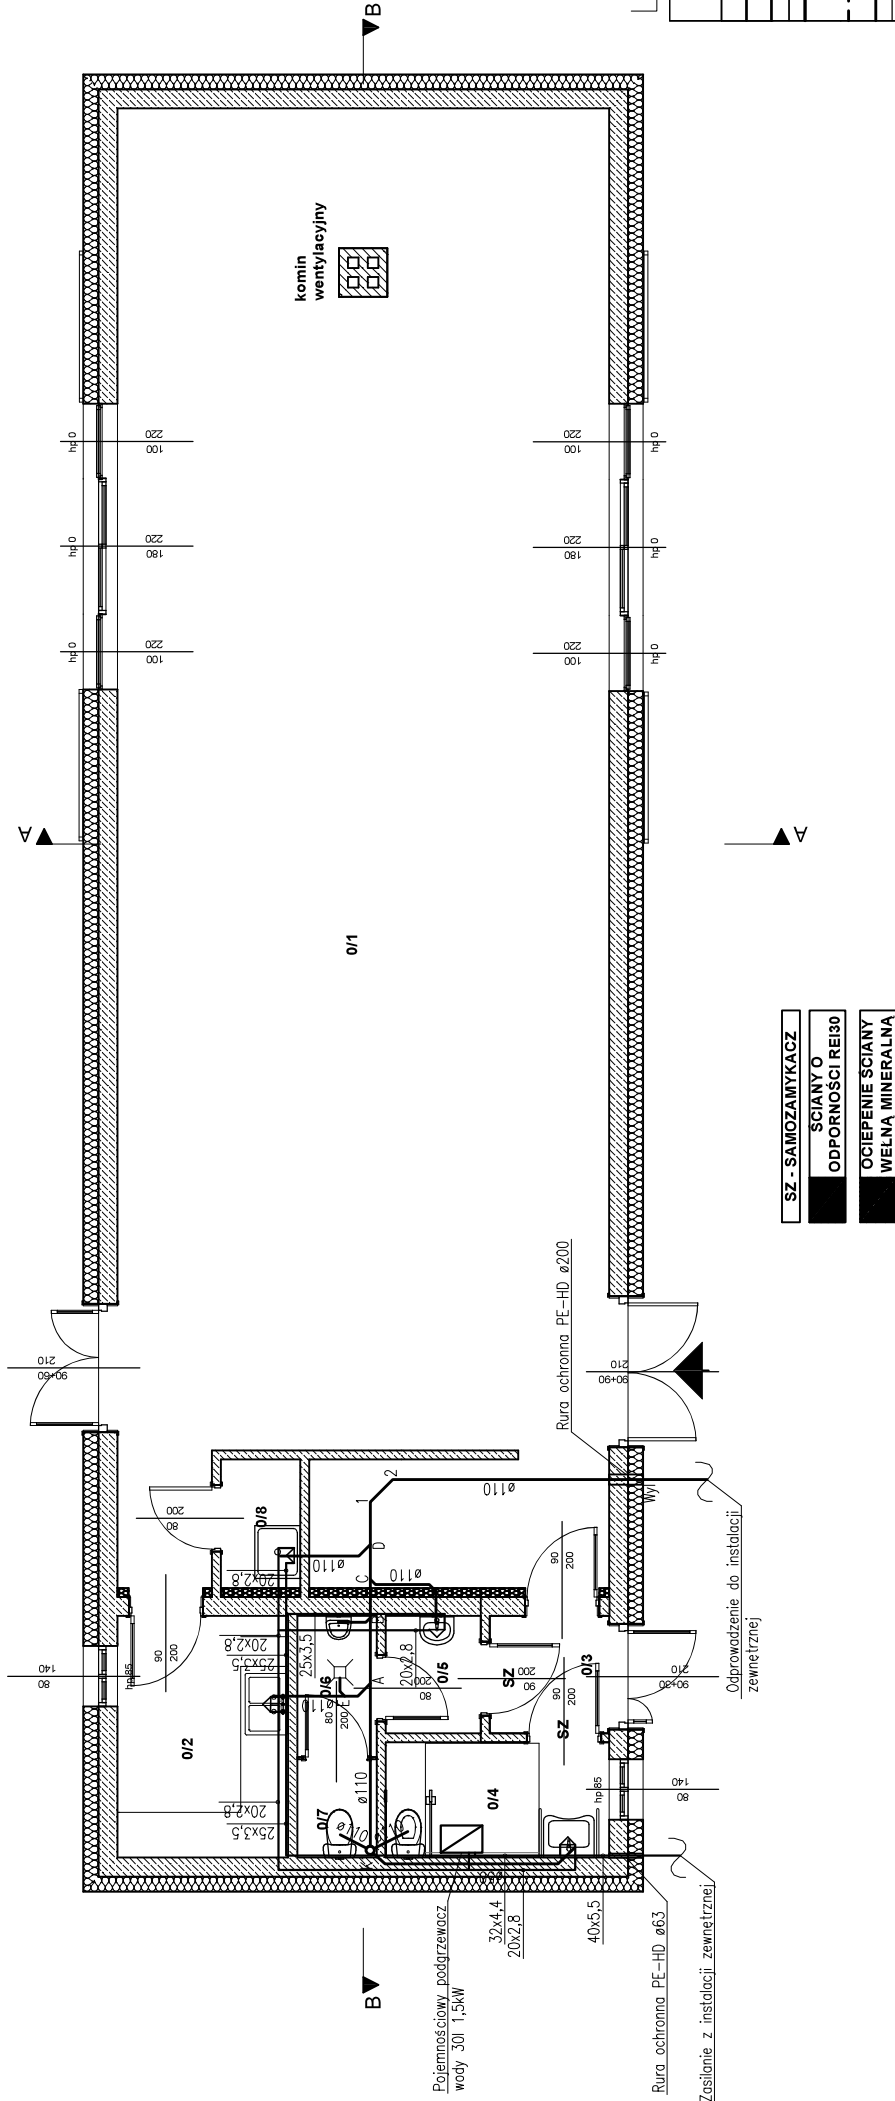

LEGENDA

OZNACZENIA GRAFICZNE	
	Przewód instalacji zimnej wody
	Przewód instalacji ciepłej wody
	Przewód kanalizacji sanitarnej prowadzony natynkowo / w bruzdach
	Przewód kanalizacji sanitarnej prowadzony pod stropem
	Przewód kanalizacji sanitarnej prowadzony pod posadzką
W •	Pion zimnej wody
K ○	Pion kanalizacji sanitarnej zwieńczony odpowietrzeniem na dachu

Uwagi:
1. Przed przystąpieniem do robót budowlanych należy porównać stan projektowy ze stanem faktycznym.

nazwa projektu	Projekt częściowej rozbiórki budynku rybackówki i budowa budynku administracyjnego z funkcją edukacyjną-budynek nr 1 oraz rozbiórka budynku "stodoły" i budowa budynku administracyjnego z funkcją edukacyjną-budynek 2		
lokalizacja	Żaba - Młyńskie Ślawy 1, 46-100 Namysłów		
inwestor	PGL LP Nadleśnictwo Namysłów 46-100 Namysłów ul. Marii Skłodowskiej -Curie 14 A		
branża	INSTALACJE SANITARNE		
temat rysunku	Rzut parteru budynku nr 2 - instalacja wod-kan		
projektant	mgr inż. Marcin Szweda	nr uprawnień	SK/0813/PWOS/05
projektant sprawdzający	mgr inż. Joanna Iwardawa	nr uprawnień	SK/0749/PWOS/05
Firma Projektowa mado1		skala	1:100
ul.Ks. Śliwki 16, 44-206 Rybnik		nr rysunku	WK-02
www.mado1.pl		data	Kwiecień 2020
mado1@poczta.onet.pl		mado1@poczta.onet.pl	