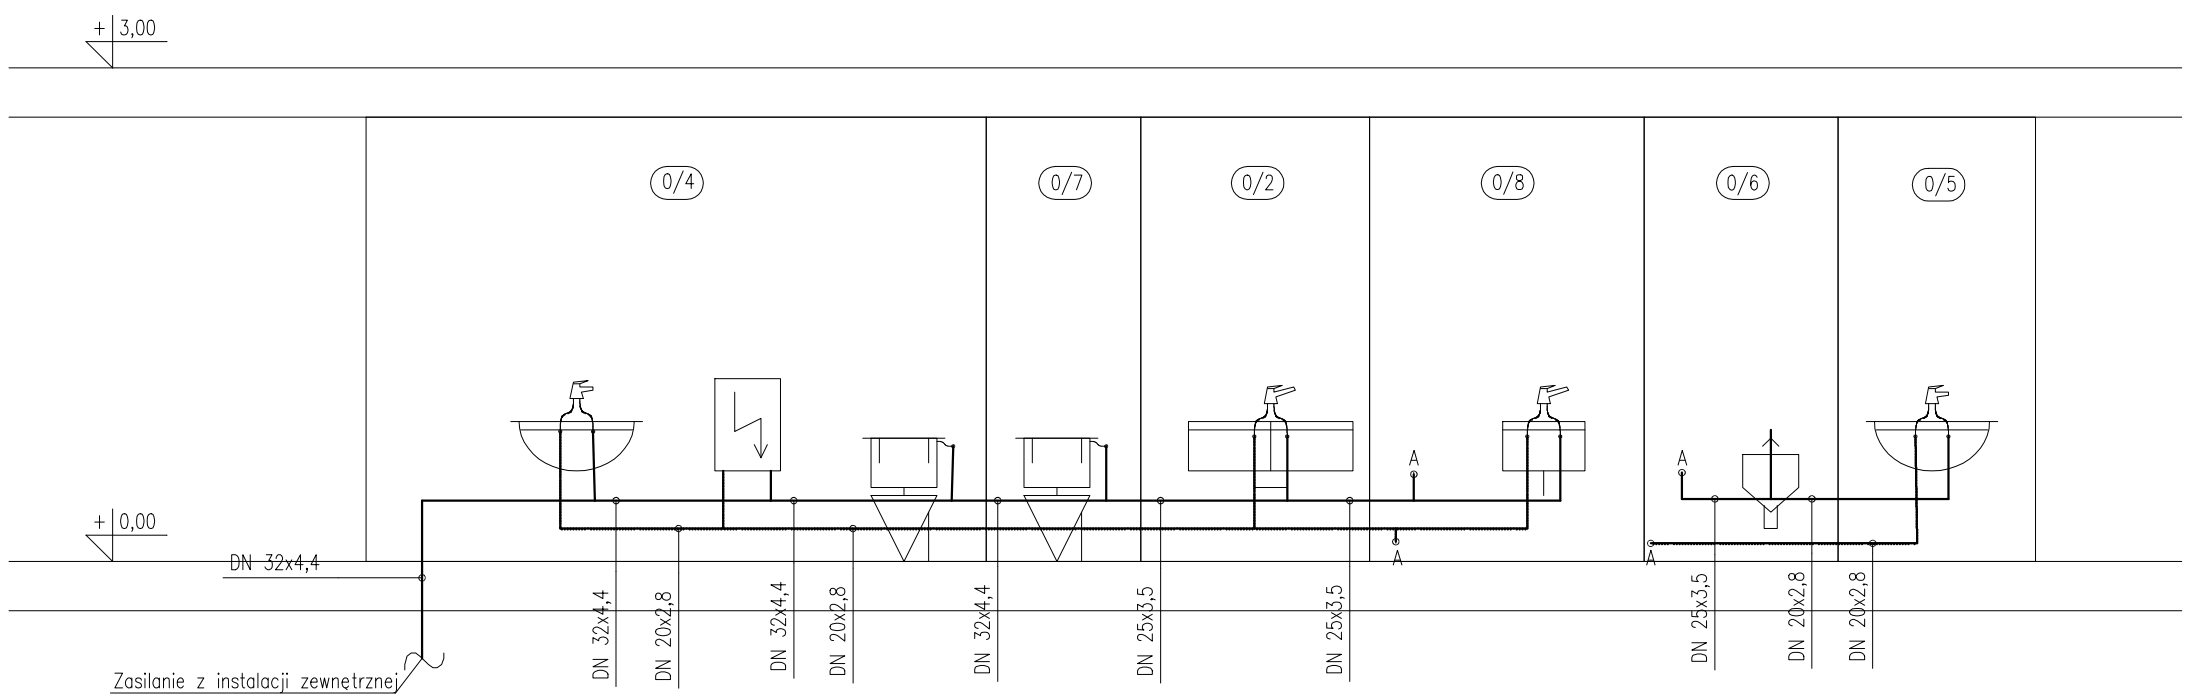

LEGENDA

OZNACZENIA GRAFICZNE	
	Przewód instalacji zimnej wody Przewód instalacji ciepłej wody
	Pojemnościowy podgrzewacz wody 30l 1,5kW
20x2,8	Średnica zewnętrzna x grubość ścianki

Uwagi:

1. Przed przystapieniem do wykonywania robót należy porównać stan istniejący ze stanem projektowanym.
2. Przewody należy prowadzić wykorzystując systemowe rozwiązania montażowe.
3. Przejścia przez przegrody wykonać w tulejach ochronnych.
4. Długich podejść nie wykonywać w linii prostej – przestrzegać zasad kompensacji.
5. Wszystkie prace wykonać zgodnie z opisem technicznym i wymaganiami technicznymi producentów urządzeń.
6. Zastosować wyłącznie produkty posiadajece atest PZH i aprobaty techniczne ITB.

nazwa projektu	Projekt częściowej rozbiórki budynku rybaczówki i budowa budynku administracyjnego z funkcją edukacyjną-budynek nr 1 oraz rozbiórka budynku "stodoły" i budowa budynku administracyjnego z funkcją edukacyjną-budynek 2		
lokalizacja	Żaba - Młyńskie Stawy 1, 46-100 Namysłów		
inwestor	PGL LP Nadleśnictwo Namysłów 46-100 Namysłów ul. Marii Skłodowskiej -Curie 14 A		
branża	INSTALACJE SANITARNE		
temat rysunku	Schemat instalacji wodociągowej w budynku nr2		
projektant	mgr inż. Marcin Szweda	nr uprawnień SLK/0813/PWOS/05	podpis
projektant sprawdzający	mgr inż. Joanna Twardawa	nr uprawnień SLK/0749/PWOS/05	podpis
Firma Projektowa mado1 Janina Stula ul.Ks. Śliwki 16, 44-206 Rybnik tel: 603125249 www.mado1.pl mado1@poczta.onet.pl		skala -	nr rysunku WK-08
		data Kwiecień 2020	