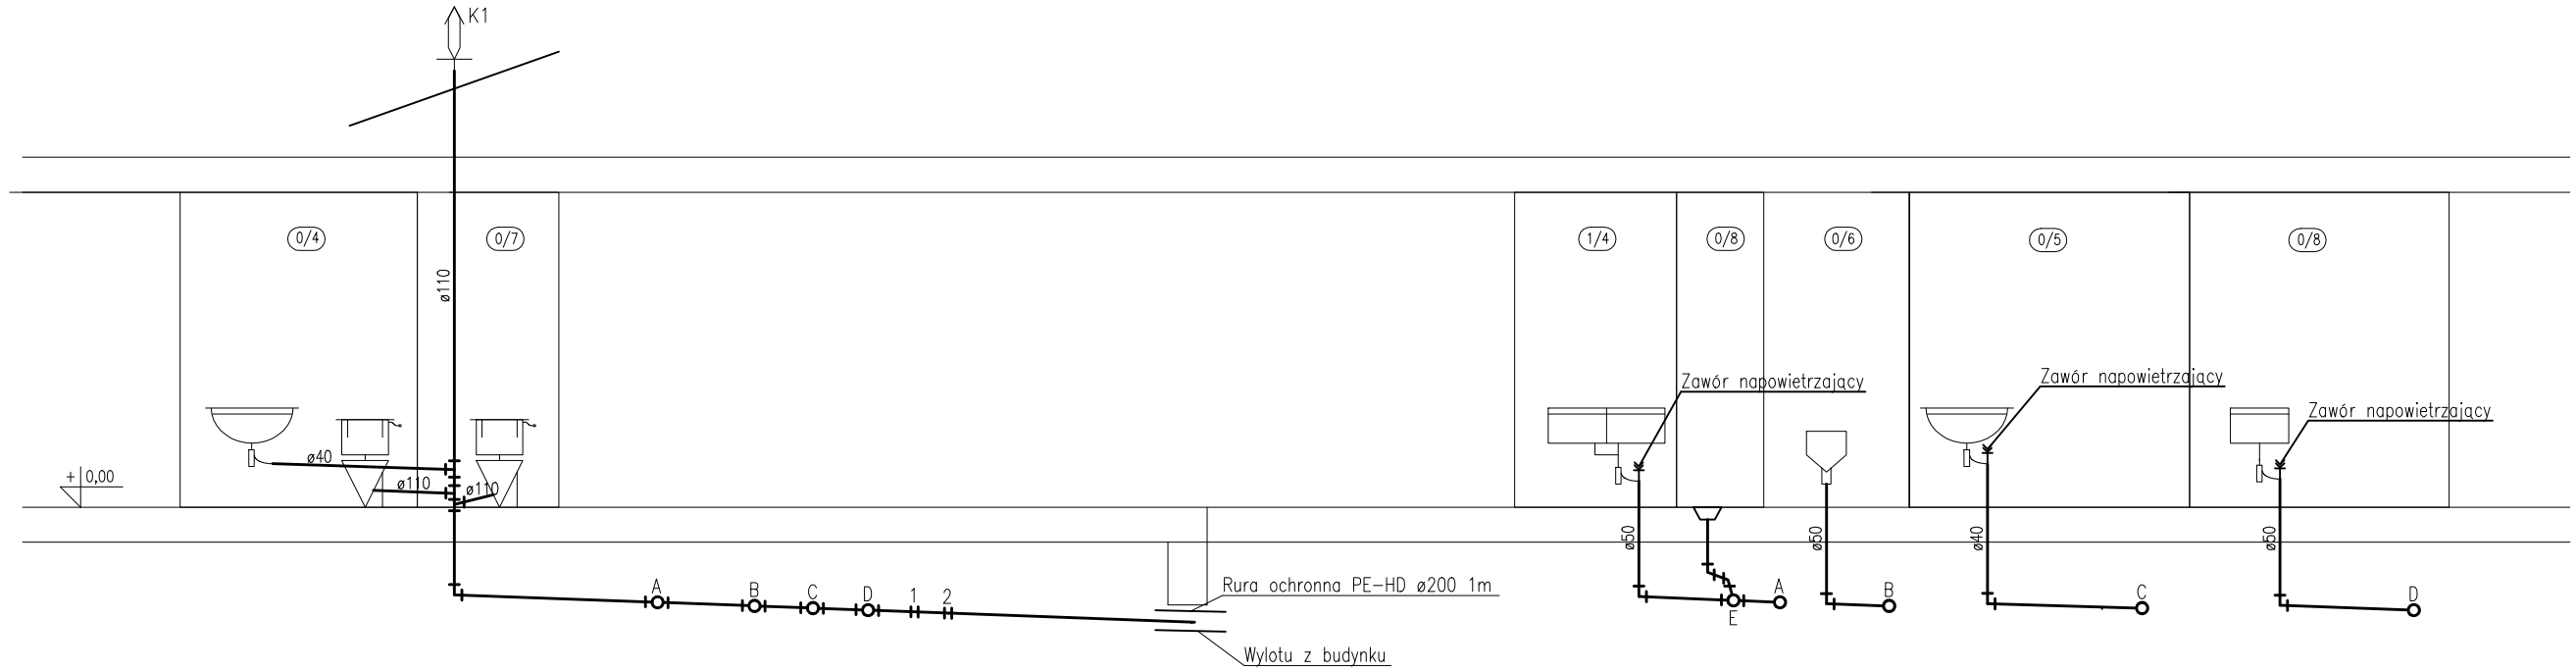

Zagłębienie dna kanału względem poziomu 0,00m [m]	0,77	0,81	0,83	0,84	0,85	0,86	0,87	0,94
Spadek/średnica,materiał	ø110 PVC-U							i=2,0%
Długość [m]	2,2	0,9	0,5	0,5	0,6	0,4	3,3	

0,78	0,80	0,81
ø110 PVC-U	i=2,0%	
1,0	0,4	

0,82	0,83
ø110 PVC-U	i=2,0%
0,5	

0,81	0,84
ø110 PVC-U	i=2,0%
1,4	

0,82	0,85
ø110 PVC-U	i=2,0%
1,25	

LEGENDA

OZNACZENIA GRAFICZNE	
	Przewód kanalizacji sanitarnej
K	Pion kanalizacji sanitarnej
	Wywiewka kanalizacji sanitarnej

Uwagi:

1. Przed przystapieniem do wykonywania robót należy porównać stan istniejący ze stanem projektowanym.
2. Przewody należy prowadzić zgodnie z rysunkami, wykorzystując systemowe rozwiązania montażowe.
3. Przejścia przez przegrody wykonać w tulejach ochronnych.
4. Wszystkie prace wykonać zgodnie z opisem technicznym i wymaganiami technicznymi producentów urządzeń.
5. Zastosować wyłącznie produkty posiadajece atest PZH i aprobaty techniczne ITB.
6. Na każdym pionie kanalizacyjnym należy zabudować czyszczak kanalizacyjny.

nazwa projektu	Projekt częściowej rozbiórki budynku rybaczówki i budowa budynku administracyjnego z funkcją edukacyjną-budynek nr 1 oraz rozbiórka budynku "stodoły" i budowa budynku administracyjnego z funkcją edukacyjną-budynek 2		
lokalizacja	Żaba - Młyńskie Stawy 1, 46-100 Namysłów		
inwestor	PGL LP Nadleśnictwo Namysłów 46-100 Namysłów ul. Marii Skłodowskiej -Curie 14 A		
branża	INSTALACJE SANITARNE		
temat rysunku	Schemat instalacji kanalizacji sanitarnej w budynku nr2		
projektant	mgr inż. Marcin Szweda	nr uprawnień SLK/0813/PWOS/05	podpis
projektant sprawdzający	mgr inż. Joanna Twardawa	nr uprawnień SLK/0749/PWOS/05	podpis
Firma Projektowa mado1 Janina Stula ul.Ks. Śliwki 16, 44-206 Rybnik tel: 603125249 mado1@poczta.onet.pl www.mado1.pl		skala - / data Kwiecień 2020	nr rysunku WK-10