



OZNACZENIE PROFILU:  
POZIOM PORÓWNAWCZY

RZĘDNA TERENU PROJ.	135.00 m n.p.m.									
RZĘDNA OSI PRZEWODU										
ZAGŁĘBIENIE OSI PRZEWODU										
SPADKI, DŁUGOŚCI										
ŚREDNICA, MATERIAŁ										
ODLEGŁOŚCI										
HEKTOMETRY										

P.S.L./EP-Graf, Generator rysunkowy Profil Koordynator 8.0  
Nazwa pliku: profil\_091120 Projekt w

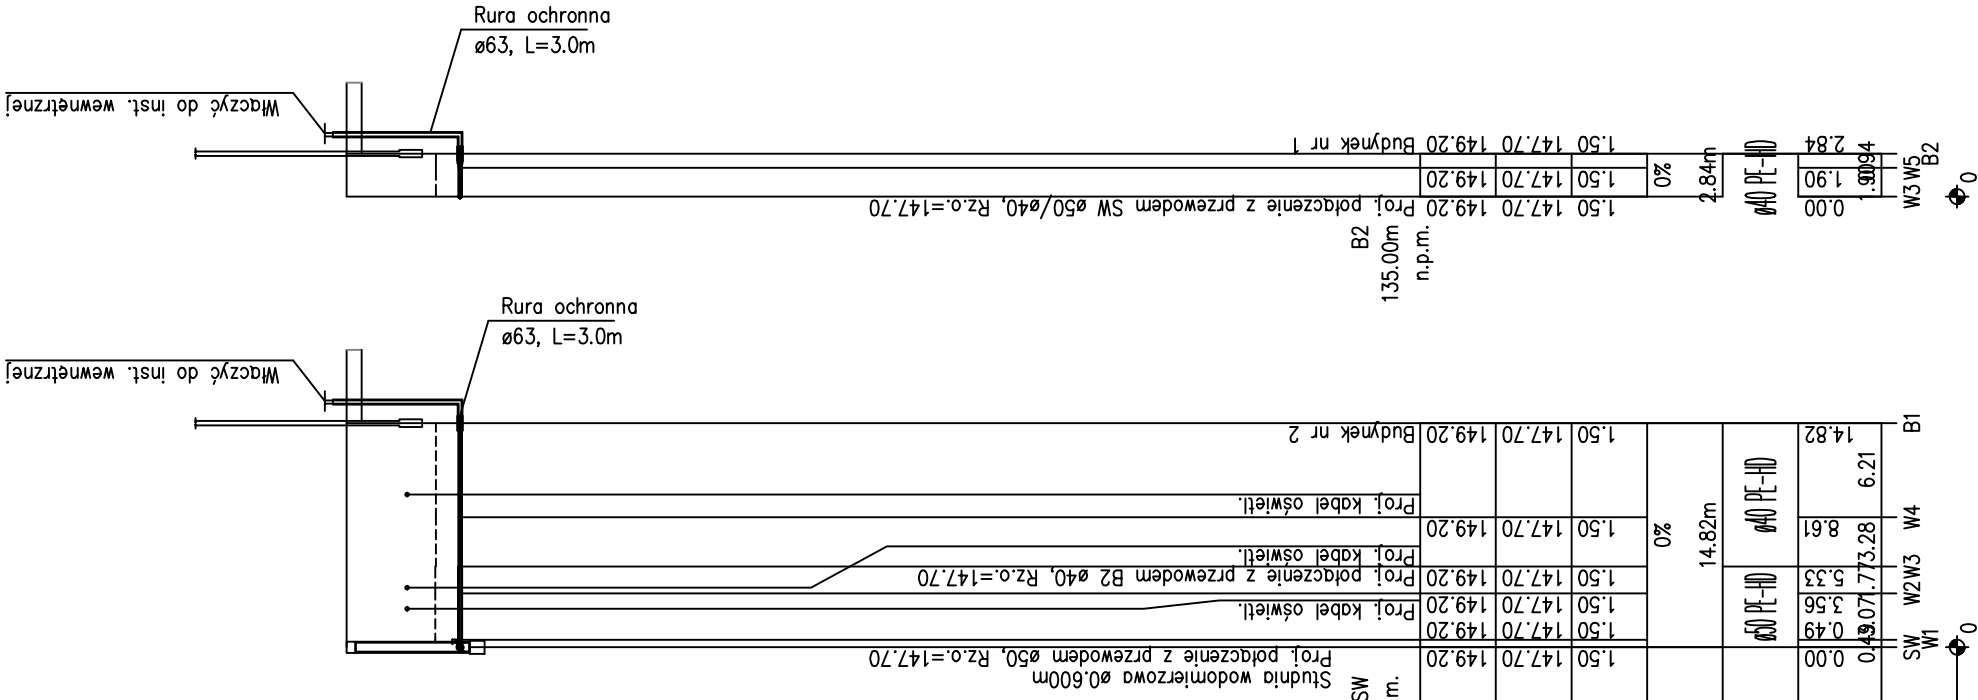

Uwagi:  
1. Przed przystąpieniem do wykonywania robót budowlanych należy porównać stan projektowy ze stanem faktycznym.

 nazwa projektu	Projekt częściowej rozbiórki budynku rybacówki i budowa budynku administracyjnego z funkcją edukacyjną-budynek nr 1 oraz rozbiórka budynku "stodoły" i budowa budynku administracyjnego z funkcją edukacyjną-budynek 2																						
	Żaba - Młyńskie Stawy 1, 46-100 Namysłów																						
lokalizacja	PGL LP Nadleśnictwo Namysłów 46-100 Namysłów ul. Marii Skłodowskiej -Curie 14 A																						
inwestor	INSTALACJE SANITARNE																						
branża	Profil podłużny zewnętrznej instalacji wodociągowej																						
temat rysunku	mgr inż. Marcin Szveda					podpis inż. uprawnień SLK/0813/PWOS/05																	
projektant	mgr inż. Joanna Iwardawa					podpis inż. uprawnień SLK/0749/PWOS/05																	
projektant sprawdzający						Firma Projektowa mado1 Janina Stula ul.Ks. Śliwki 16, 44-206 Rybnik tel: 603125249																	
												skala 1:100/500											
												data Kwiecień 2020											
<div><div>mado1</div><div>www.mado1.pl</div></div>																							



www.mado1.pl

mado1@poczta.onet.pl

Kwiecień 2020