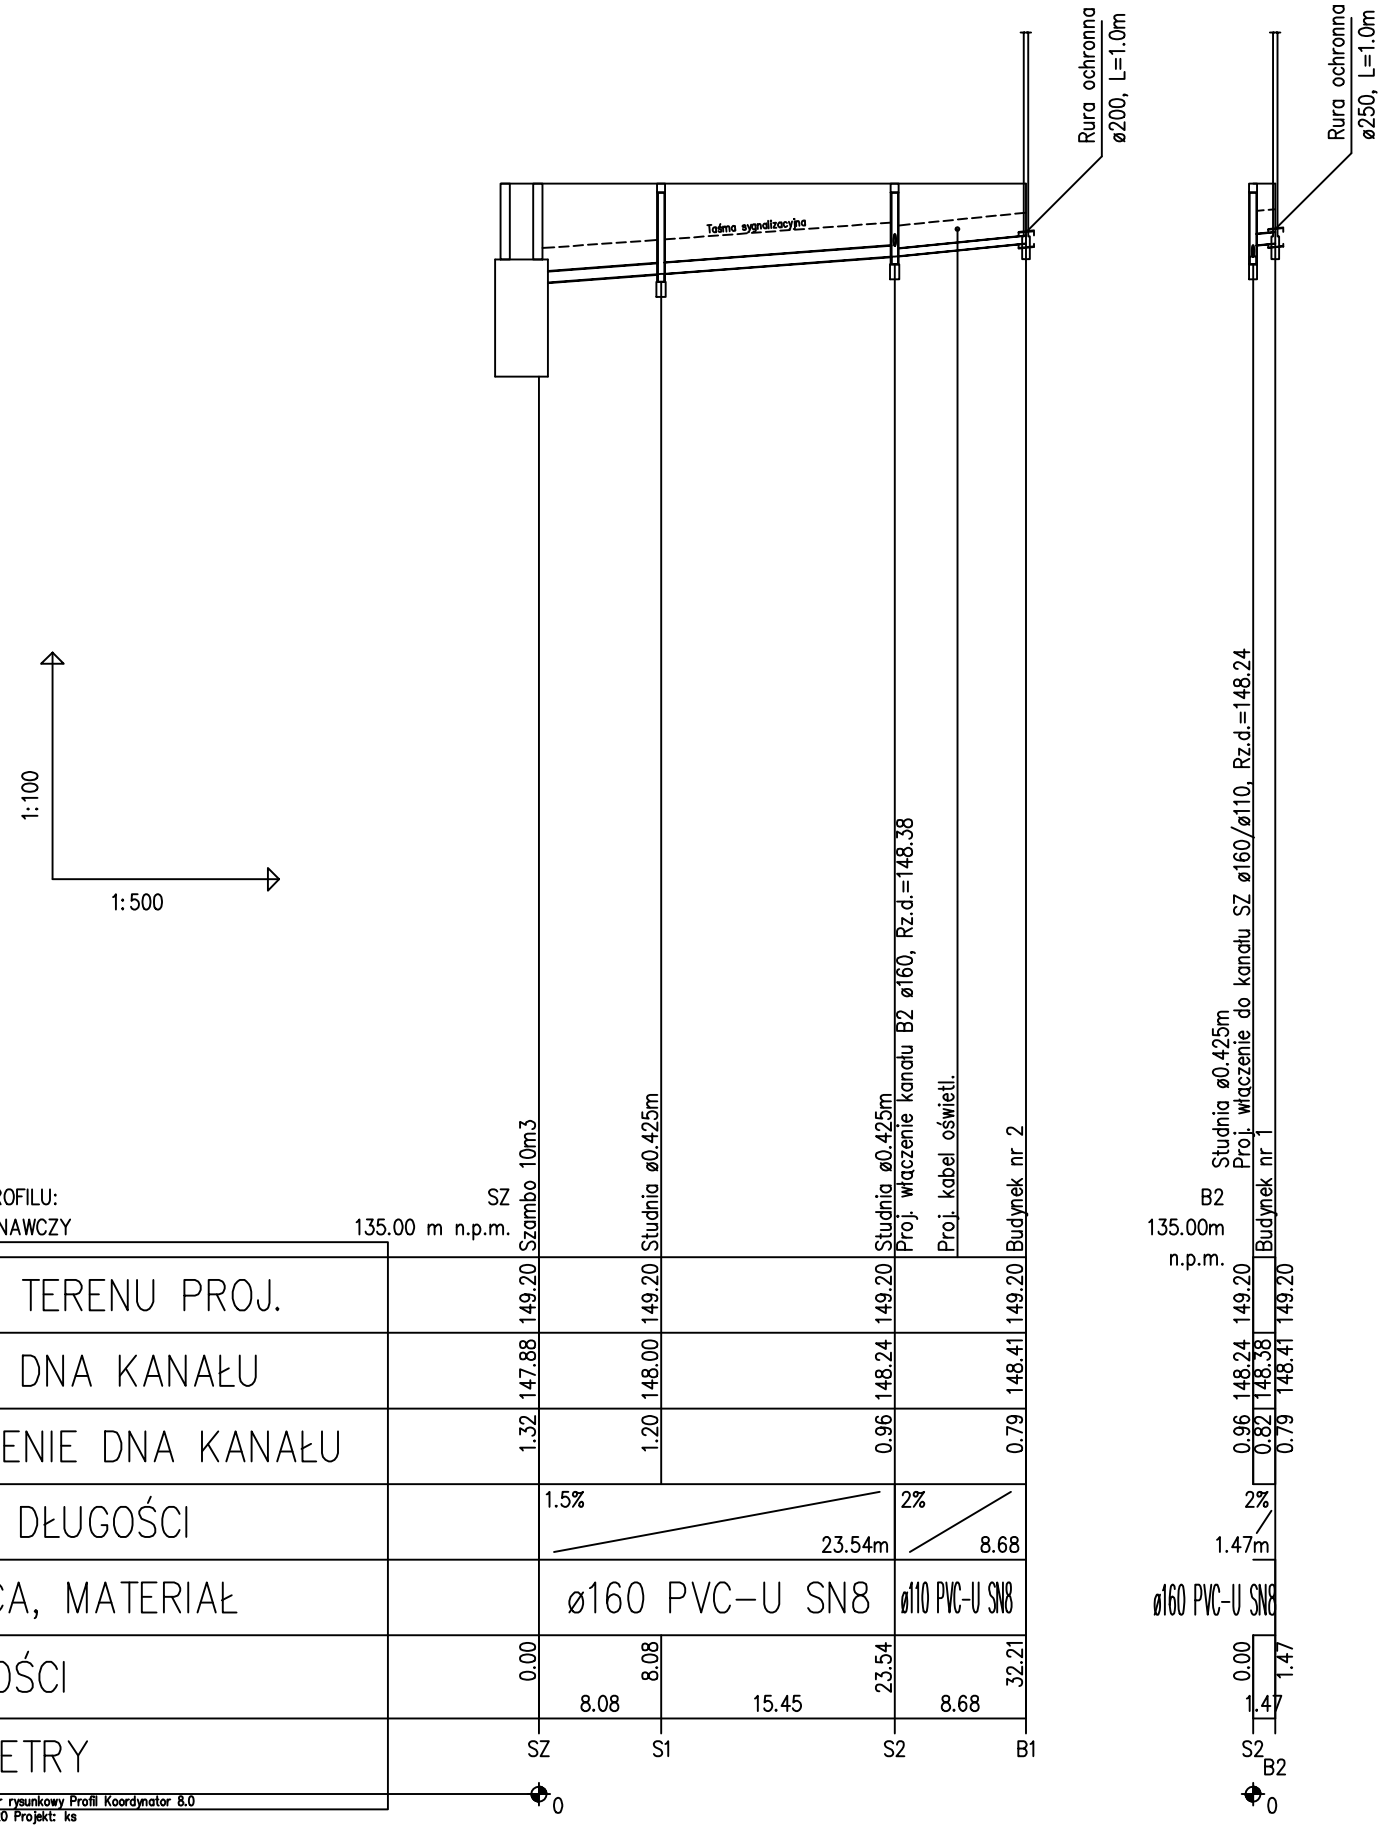

Uwagi:
1. Przed przystąpieniem do wykonywania robót budowlanych należy porównać stan projektowy ze stanem faktycznym.

nazwa projektu	Projekt częściowej rozbiórki budynku rybaczówki i budowa budynku administracyjnego z funkcją edukacyjną-budynek nr 1 oraz rozbiórka budynku "stodoły" i budowa budynku administracyjnego z funkcją edukacyjną-budynek 2		
lokalizacja	Żaba - Młyńskie Stawy 1, 46-100 Namysłów		
inwestor	PGL LP Nadleśnictwo Namysłów 46-100 Namysłów ul. Marii Skłodowskiej -Curie 14 A		
branża	INSTALACJE SANITARNE		
temat rysunku	Profil podłużny zewnętrznej instalacji kanalizacji sanitarnej		
projektant	mgr inż. Marcin Szweda	nr uprawnień SLK/0813/PWOS/05	podpis
projektant sprawdzający	mgr inż. Joanna Twardawa	nr uprawnień SLK/0749/PWOS/05	podpis
Firma Projektowa mado1 Janina Stula ul.Ks. Śliwki 16, 44-206 Rybnik tel: 603125249 mado1@poczta.onet.pl www.mado1.pl		skala 1:100/500 data Kwiecień 2020	nr rysunku WK-12