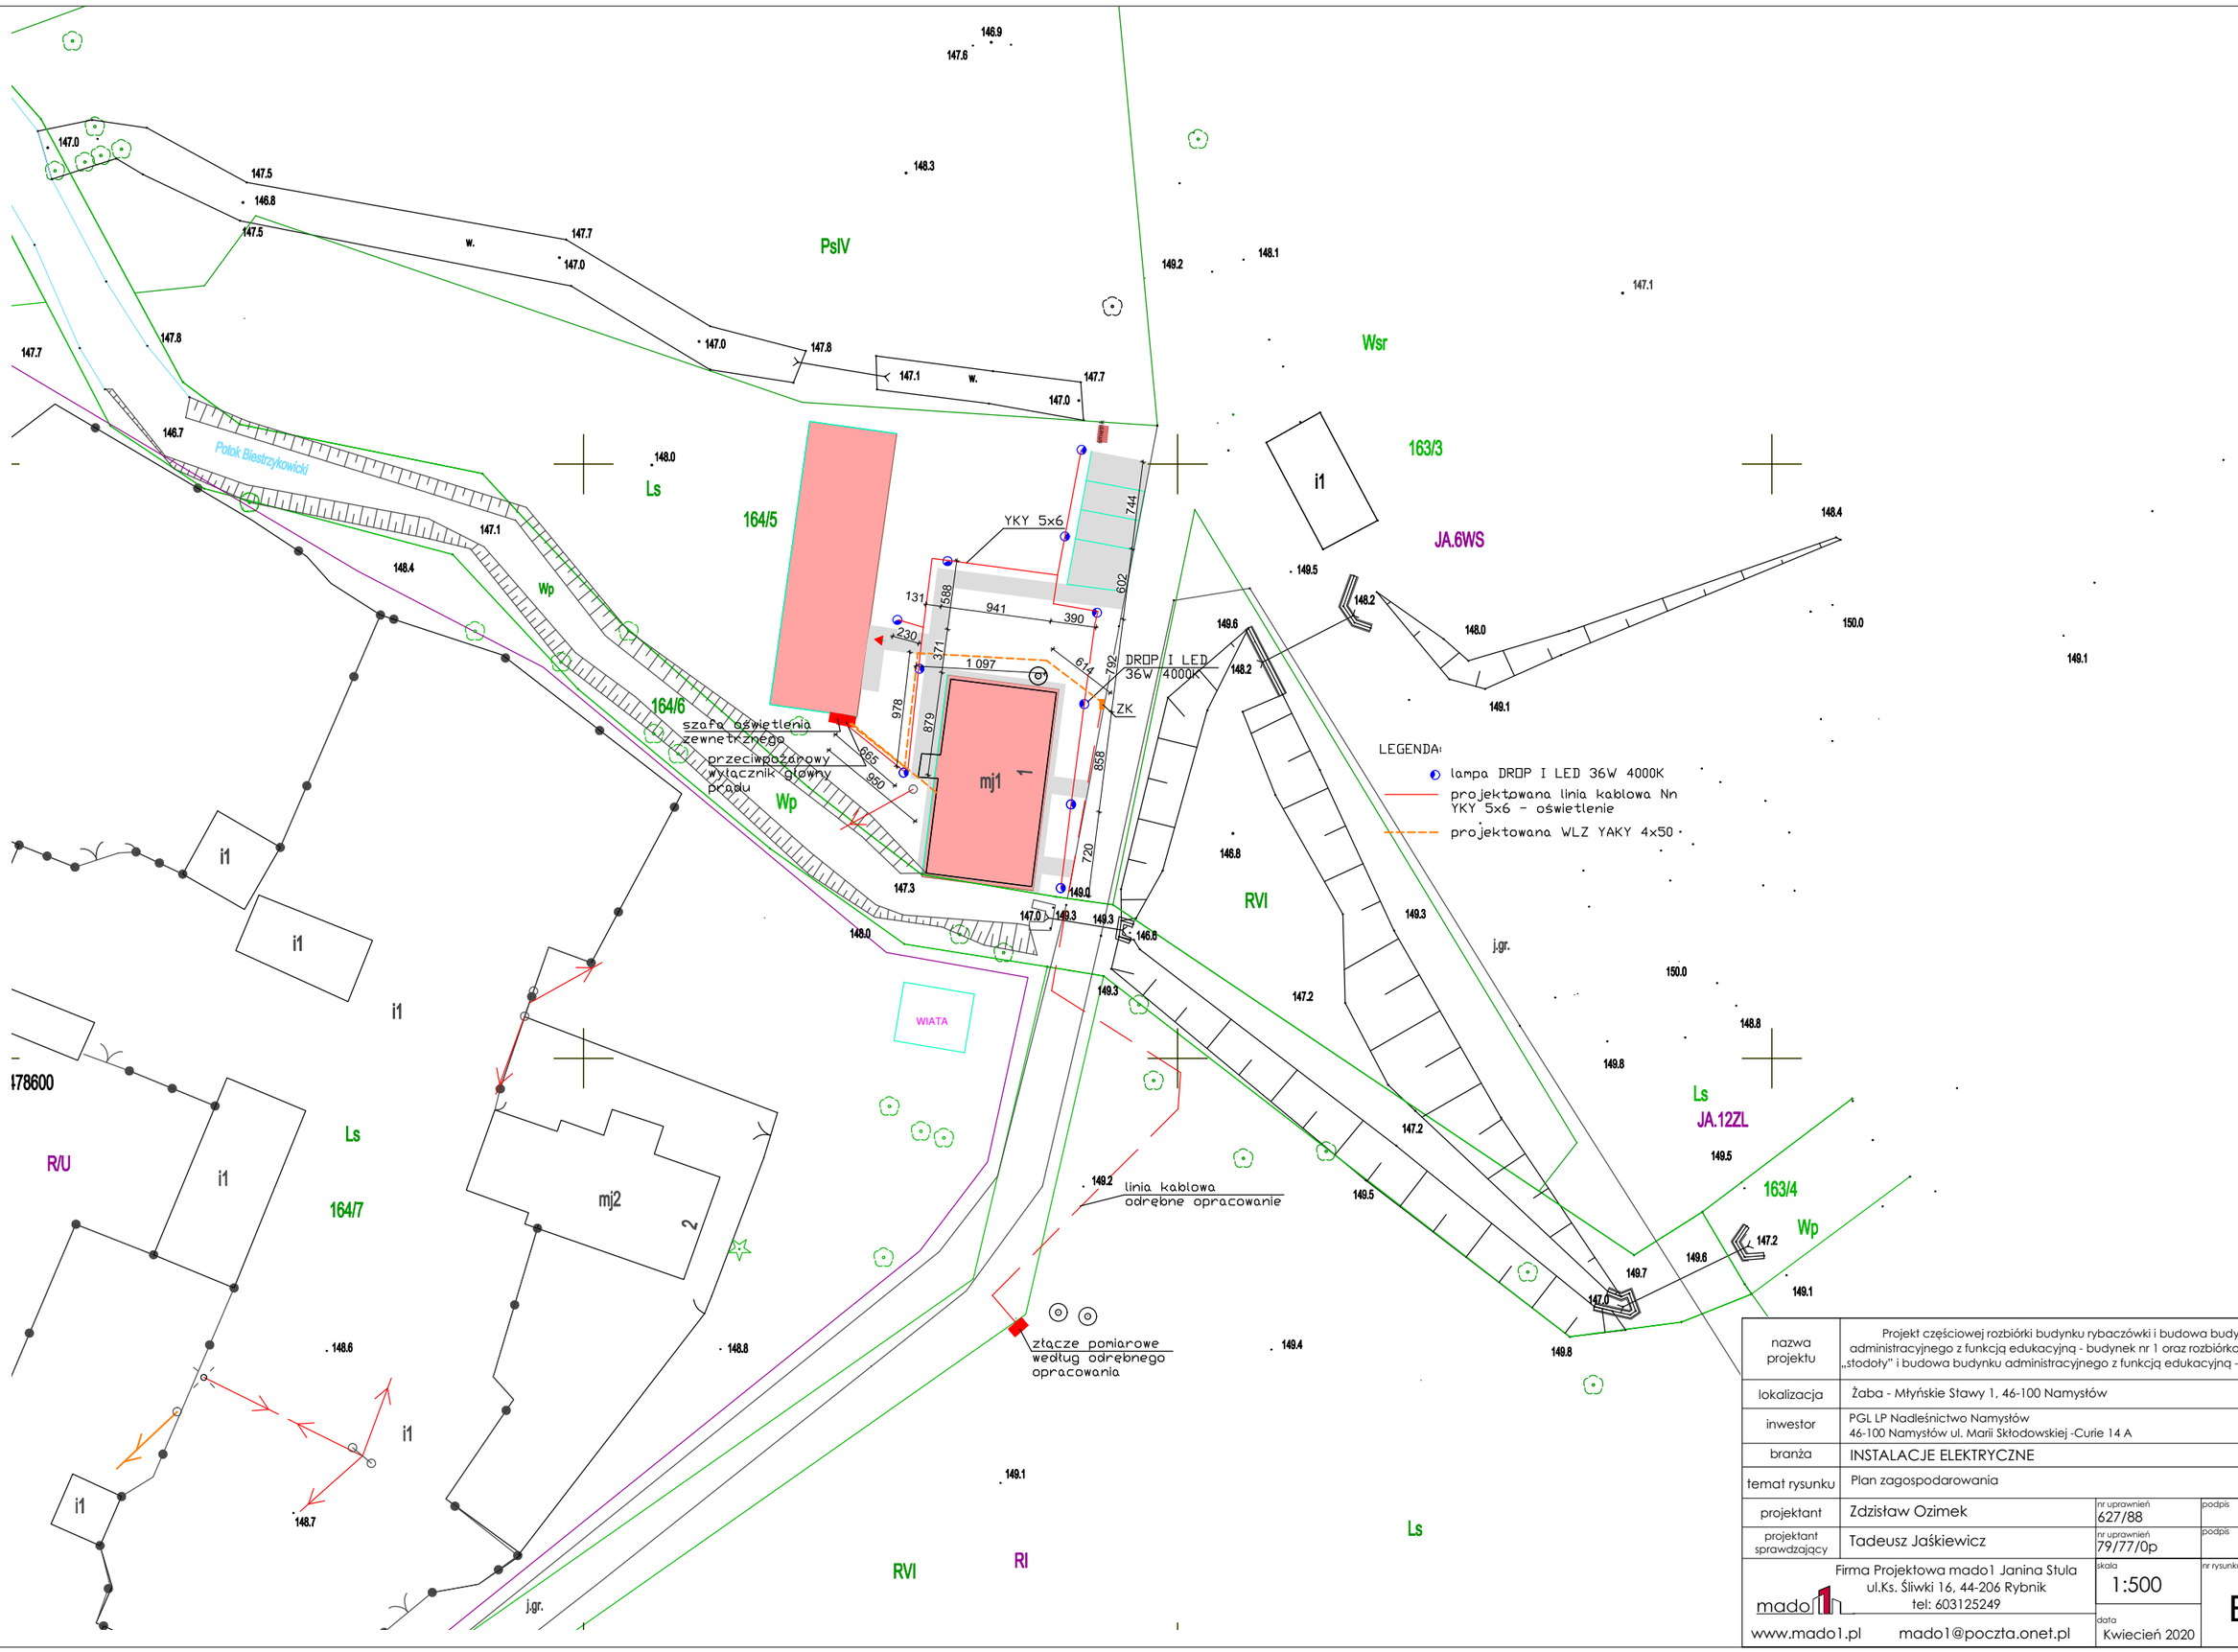

nazwa projektu	Projekt częściowej rozbiórki budynku rybaczówki i budowa budynku administracyjnego z funkcją edukacyjną - budynek nr 1 oraz rozbiórka budynku „stodoły" i budowa budynku administracyjnego z funkcją edukacyjną - budynek 2		
lokalizacja	Żaba - Młyńskie Stawy 1, 46-100 Namysłów		
inwestor	PGL LP Nadleśnictwo Namysłów 46-100 Namysłów ul. Marii Skłodowskiej -Curie 14 A		
branża	INSTALACJE ELEKTRYCZNE		
temat rysunku	Plan zagospodarowania		
projektant	Zdzisław Ozimek	nr uprawnień 627/88	podpis
projektant sprawdzający	Tadeusz Jaśkiewicz	nr uprawnień 79/77/0p	podpis
mado1	Firma Projektowa mado1 Janina Stula ul.Ks. Śliwki 16, 44-206 Rybnik tel: 603125249 www.mado1.pl mado1@poczta.onet.pl	skala 1:500 data Kwiecień 2020	nr rysunku E1