




TB-S

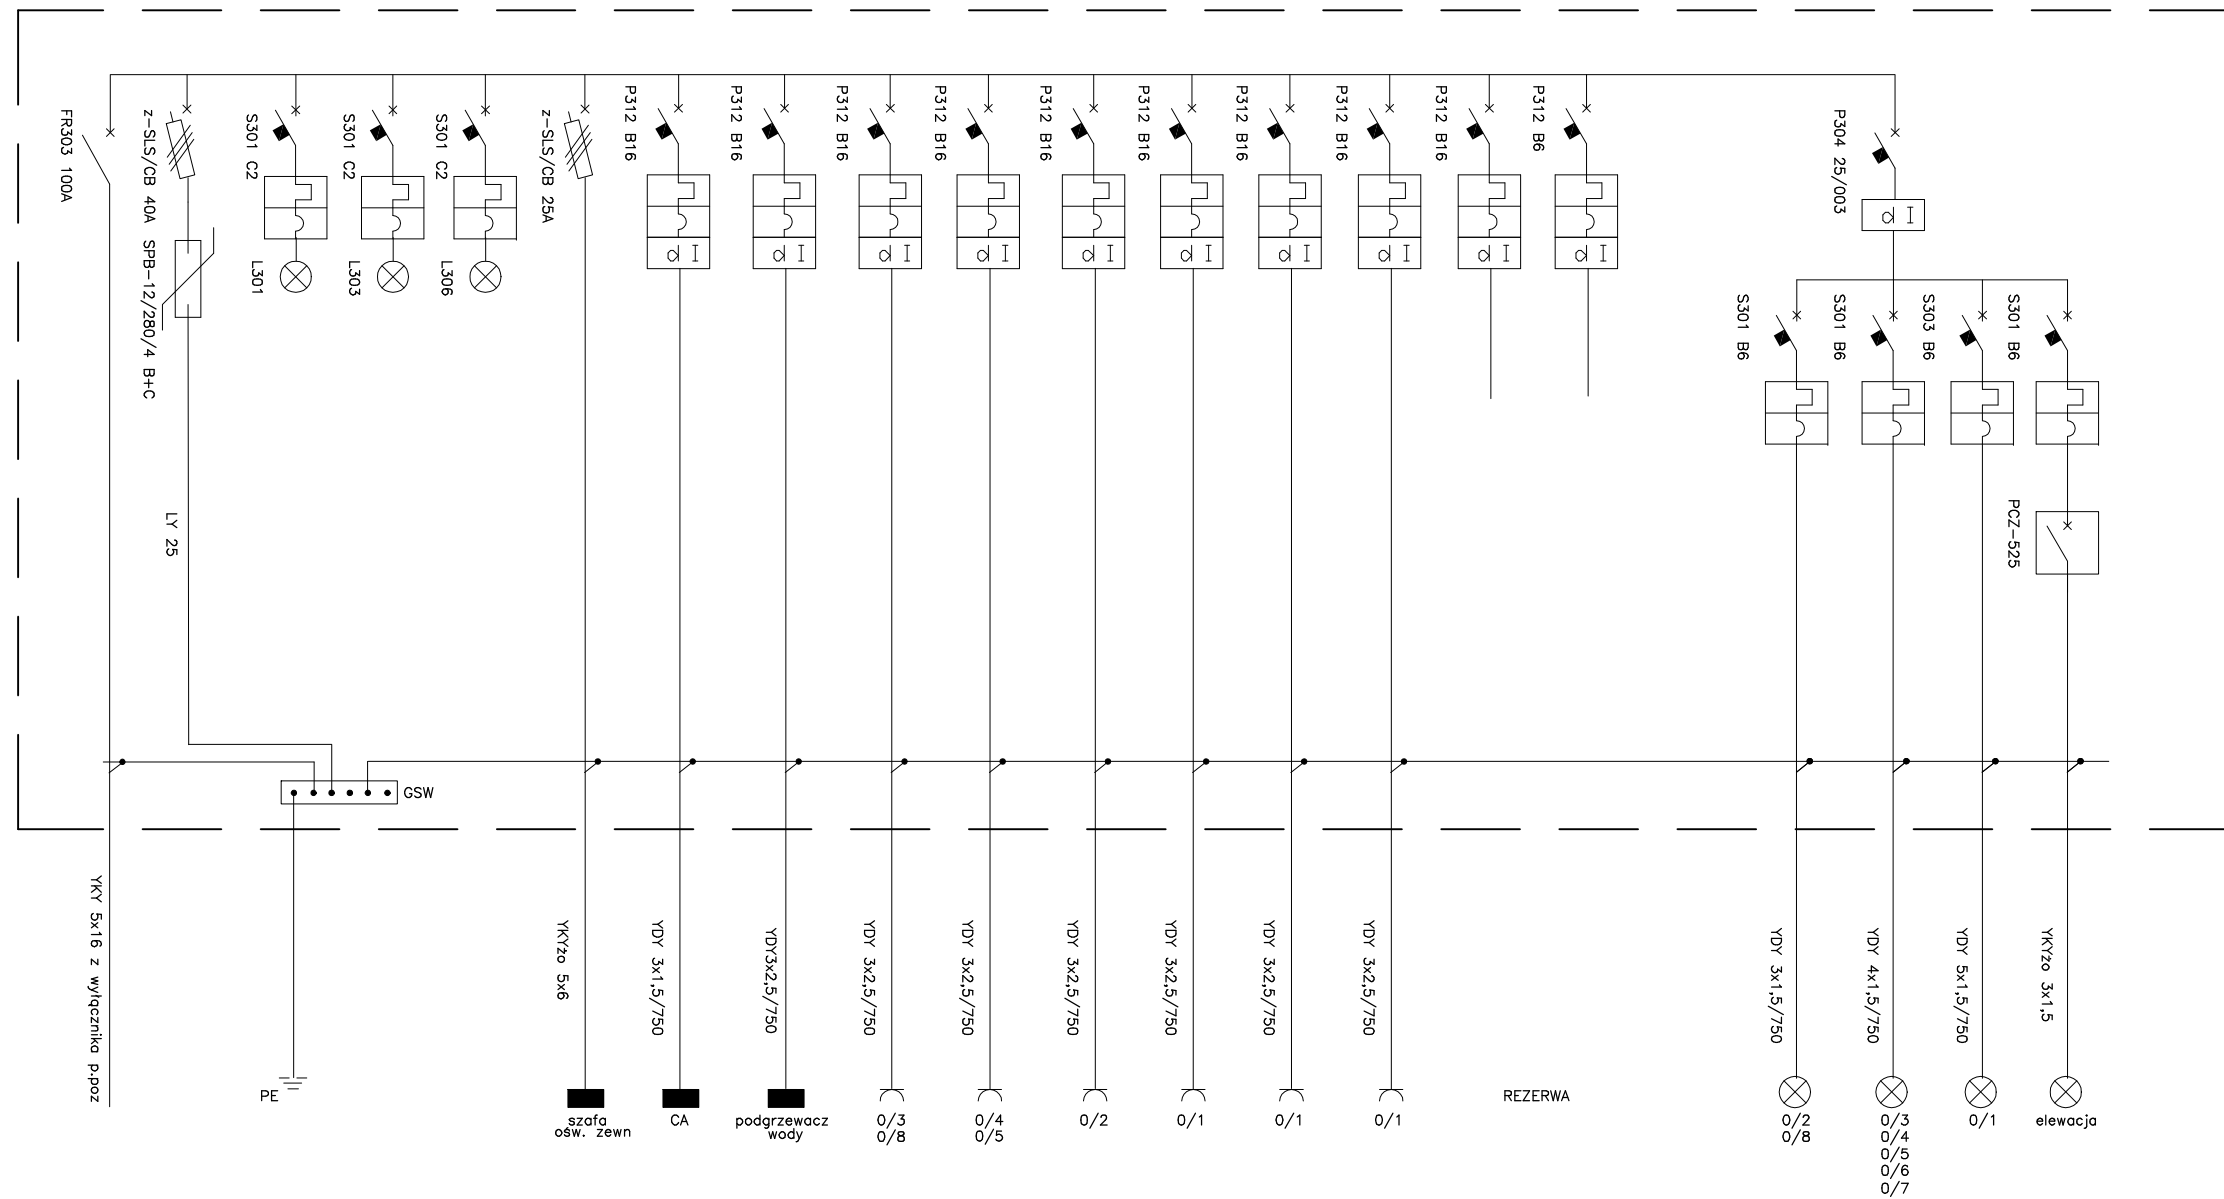

Wentylatory ściennie i sufitowe zasilić z obwodów oświetlenia podstawowego.  
Załączanie wentylatorów realizowane będzie łącznikiem oświetlenia

Rozdzielnica wewnętrzna U32 72 moduły  
II KL Izolacji drzwi płaskie zamykane na klucz

|   |   |                          |                                                                                       |
|---|---|--------------------------|---------------------------------------------------------------------------------------|
| nazwa projektu   | Projekt częściowej rozbiórki budynku rybackozwki i budowa budynku administracyjnego z funkcją edukacyjną - budynek nr 1 oraz rozbiórka budynku „stodoły” i budowa budynku administracyjnego z funkcją edukacyjną - budynek 2 |                          |                                                                                       |
| lokalizacja   | Żaba - Młyńskie Stawy 1, 46-100 Namysłów   |                          |                                                                                       |
| inwestor   | PGL LP Nadleśnictwo Namysłów<br>46-100 Namysłów ul. Marii Skłodowskiej -Curie 14 A   |                          |                                                                                       |
| branża   | INSTALACJE ELEKTRYCZNE   |                          |                                                                                       |
| temat rysunku   | schemat rozdzielnic TBS   |                          |                                                                                       |
| projektant   | Zdzisław Ozimek   | nr uprawnień<br>627/88   | podpis                                                                                |
| projektant sprawdzający   | Tadeusz Jaśkiewicz   | nr uprawnień<br>79/77/0p | podpis                                                                                |
|  Firma Projektowa mado1 Janina Stula<br>ul.Ks. Śliwki 16, 44-206 Rybnik<br>tel: 603125249 |   | skala                    | nr rysunku                                                                            |
|   |   | data                     |                                                                                       |
| www.mado1.pl      mado1@poczta.onet.pl   |   | Kwiecień 2020            |  |