


WIDOK 1

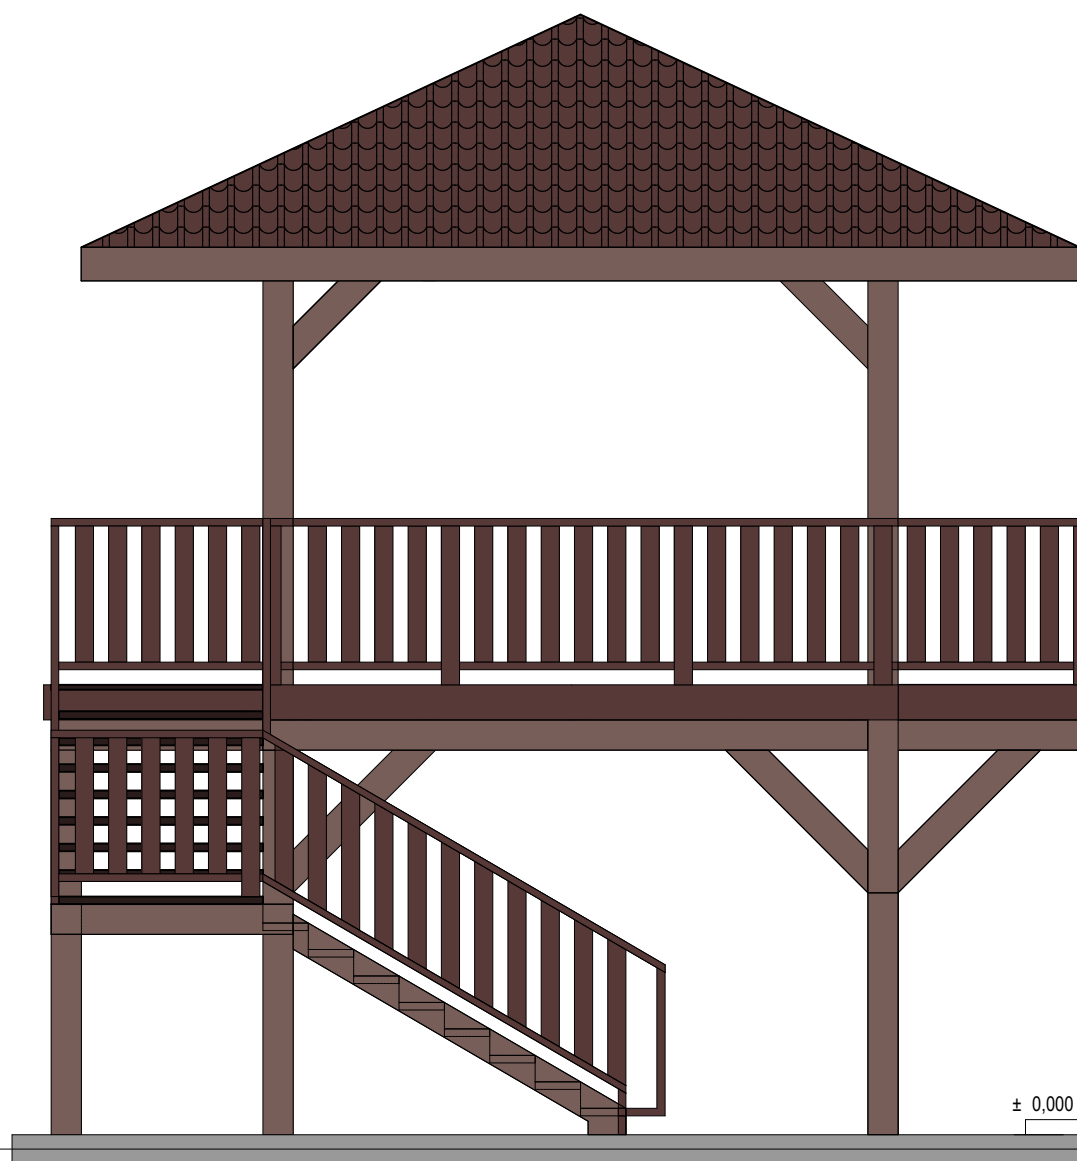

nazwa projektu	Wieża z urządzeniami przekaźnikowymi telekomunikacji.		
lokalizacja	Żaba - Młyńskie Stawy 1, 46-100 Namysłów DZ. NR 165/3		
inwestor	PGL LP Nadleśnictwo Namysłów 46-100 Namysłów ul. Marii Skłodowskiej -Curie 14 A		
branża	Architektura		
temat rysunku	ELEWACJE WIDOK 1		
projektant	Janina Stula	nr uprawnień 47/06/SLOKK/II	podpis
projektant sprawdzający		nr uprawnień	podpis
<div><div><div><div>mado</div><div>1</div></div><div>Firma Projektowa mado1 Janina Stula ul.Ks. Śliwki 16, 44-206 Rybnik tel: 603125249</div></div></div> <div><div>www.mado1.pl</div><div>mado1@poczta.onet.pl</div></div>		skala 1:50	nr rysunku
		data Kwiecień 2021	A4