


WIDOK 4

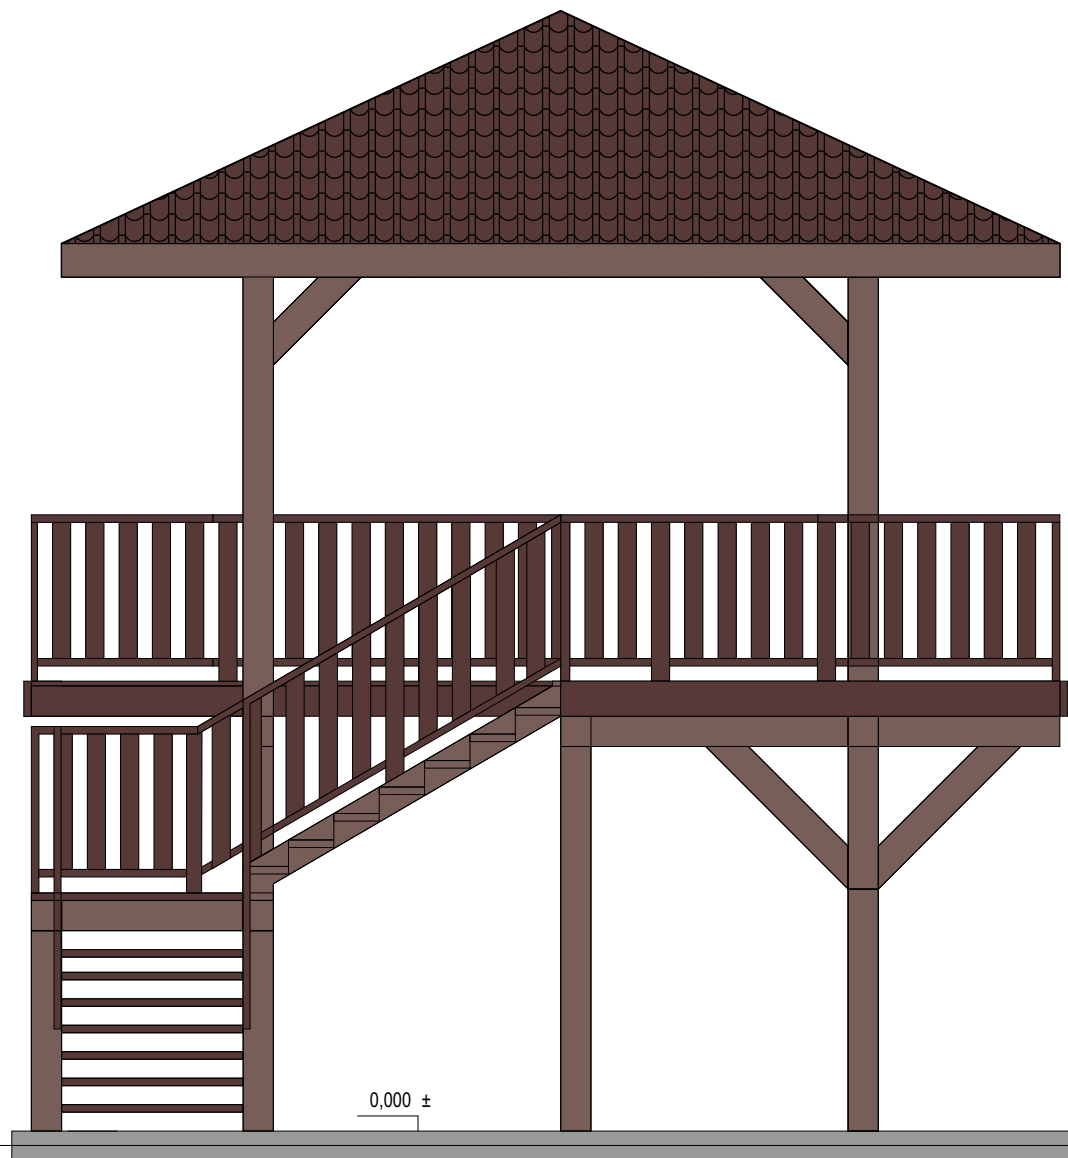

nazwa projektu	Wieża z urządzeniami przekaźnikowymi telekomunikacji.		
lokalizacja	Żaba - Młyńskie Stawy 1, 46-100 Namysłów DZ. NR 165/3		
inwestor	PGL LP Nadleśnictwo Namysłów 46-100 Namysłów ul. Marii Skłodowskiej -Curie 14 A		
branża	Architektura		
temat rysunku	ELEWACJE WIDOK 4		
projektant	Janina Stula	nr uprawnień 47/06/SLOKK/II	podpis
projektant sprawdzający		nr uprawnień	podpis
Firma Projektowa mado1 Janina Stula ul.Ks. Śliwki 16, 44-206 Rybnik tel: 603125249 www.mado1.pl mado1@poczta.onet.pl		skala 1:50	A7
		data Kwiecień 2021	