


GONT BLASZANY  
PAPA  
DESKOWANIE  
KONSTRUKCJA  
ZAIMPREGNOWANA  
DO NRO

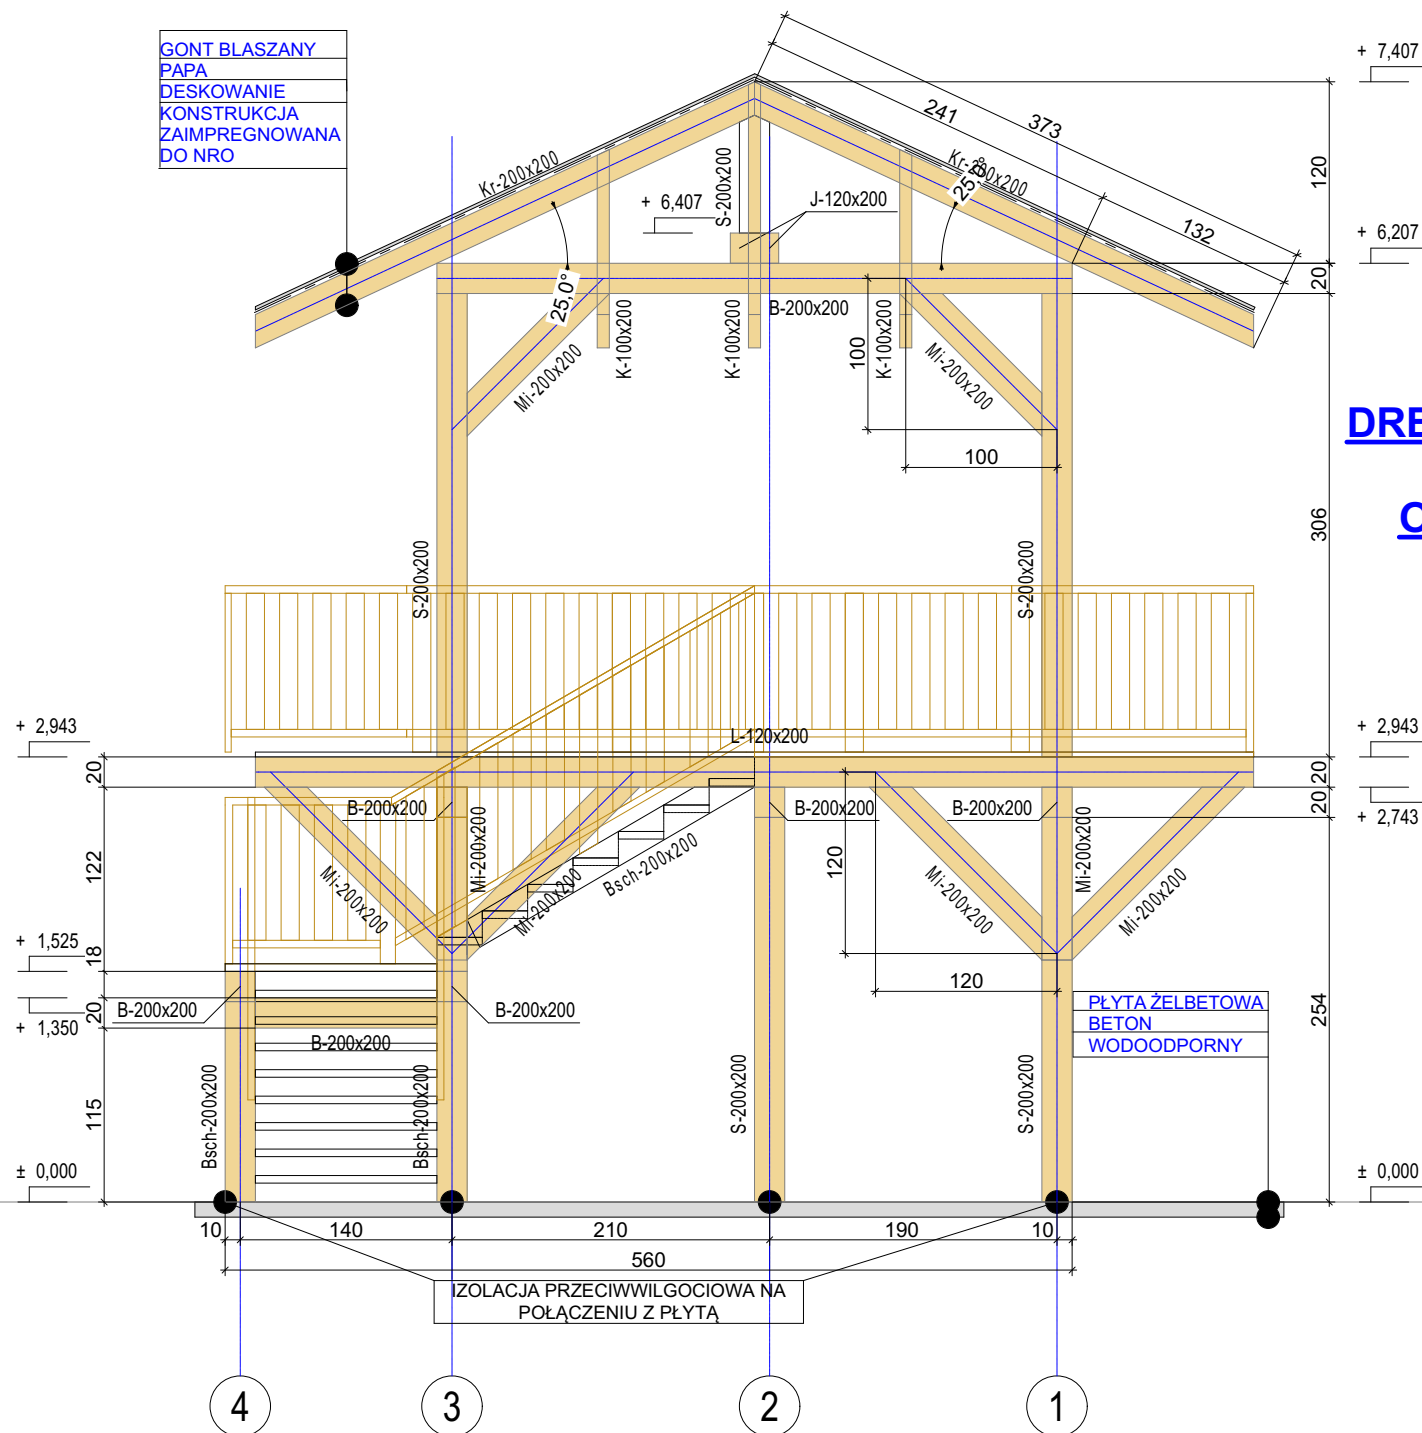

**WSZYSTKIE ELEMENTY  
DREWNIANE ZAIMPREGNOWAĆ  
GRZYBOBÓJCZO I  
OGNIOCHRONNIE DO NRO**

nazwa projektu	Wieża z urządzeniami przekaźnikowymi telekomunikacji.		
lokalizacja	Żaba - Młyńskie Stawy 1, 46-100 Namystów DZ. NR 165/3		
inwestor	PGL LP Nadleśnictwo Namystów 46-100 Namystów ul. Marii Skłodowskiej -Curie 14 A		
branża	Architektura		
temat rysunku	PRZEKRÓJ		
projektant	Janina Stula	nr uprawnień 47/06/SLOKK/II	podpis
projektant sprawdzający		nr uprawnień	podpis
Firma Projektowa mado1 Janina Stula ul.Ks. Śliwki 16, 44-206 Rybnik tel: 603125249		skala 1:50	A8
www.mado1.pl mado1@poczta.onet.pl		data Kwiecień 2021	