



REZ II - II

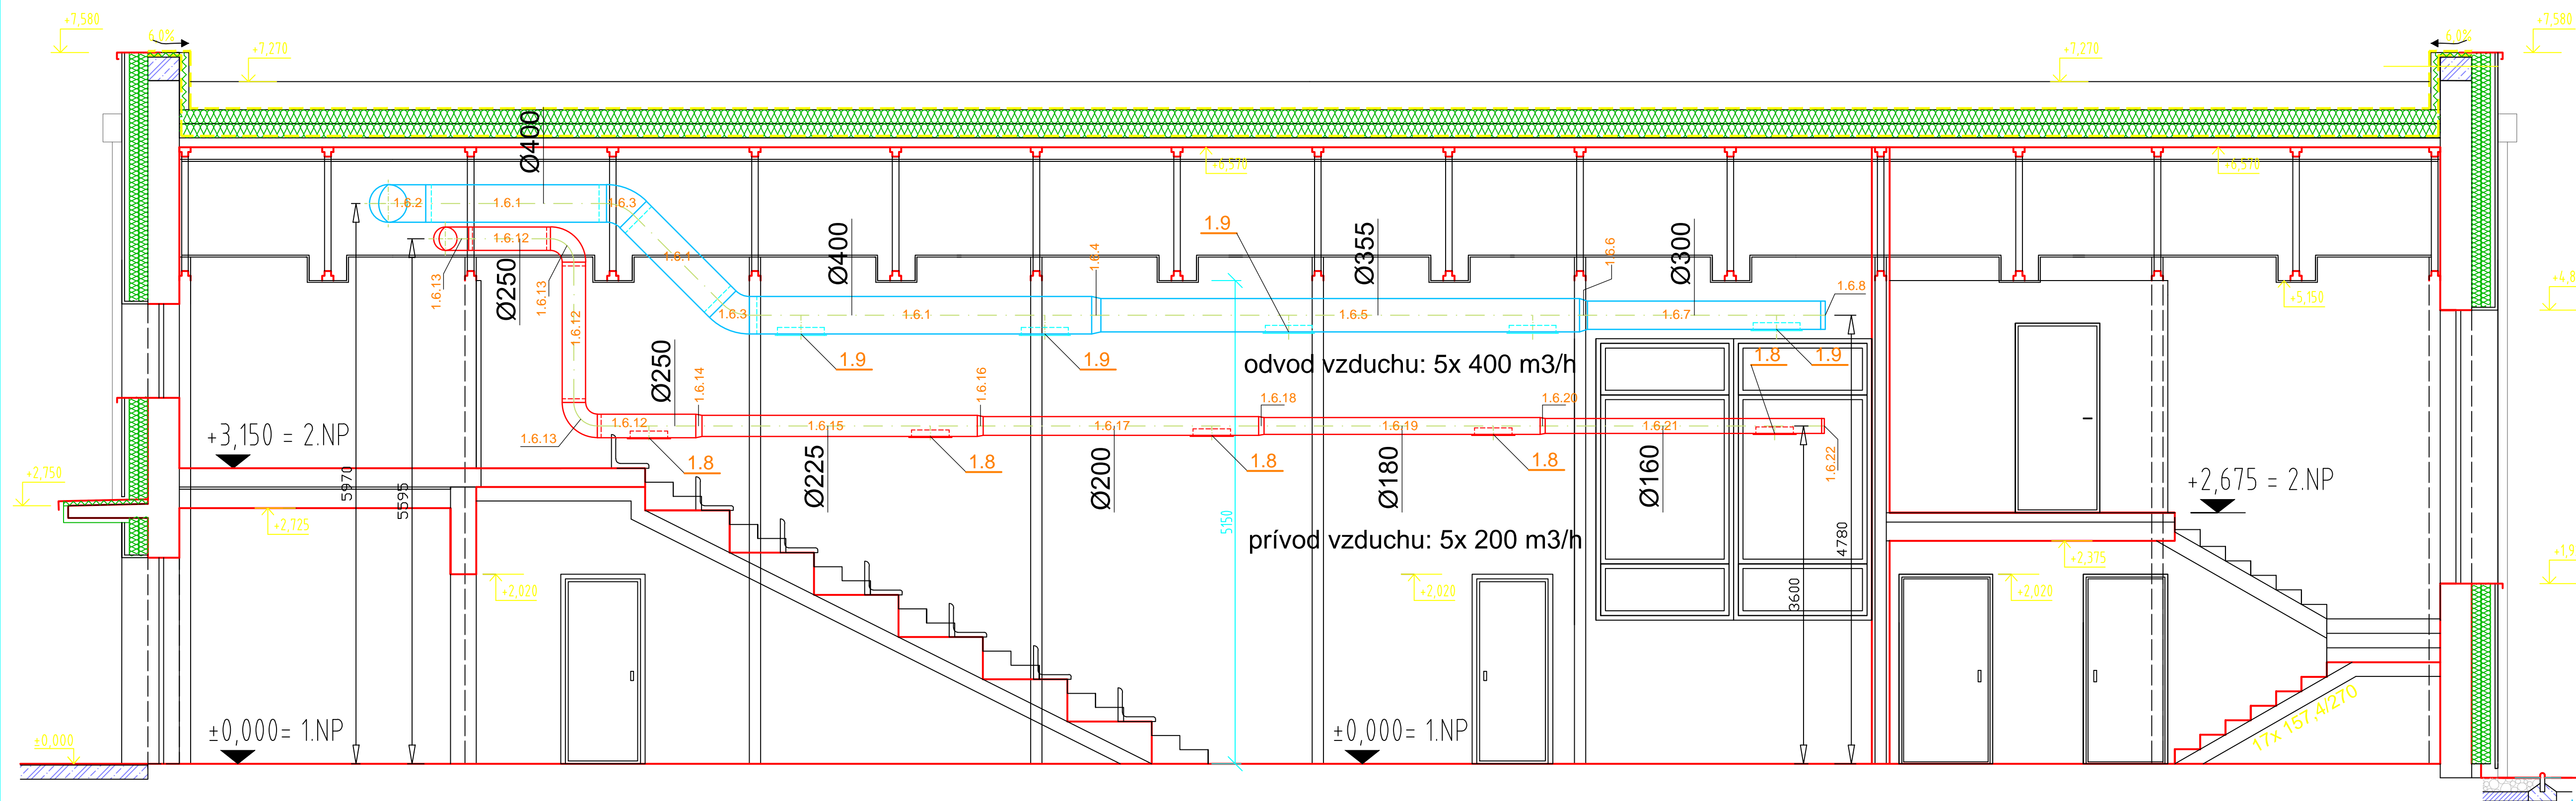

REZ I - I

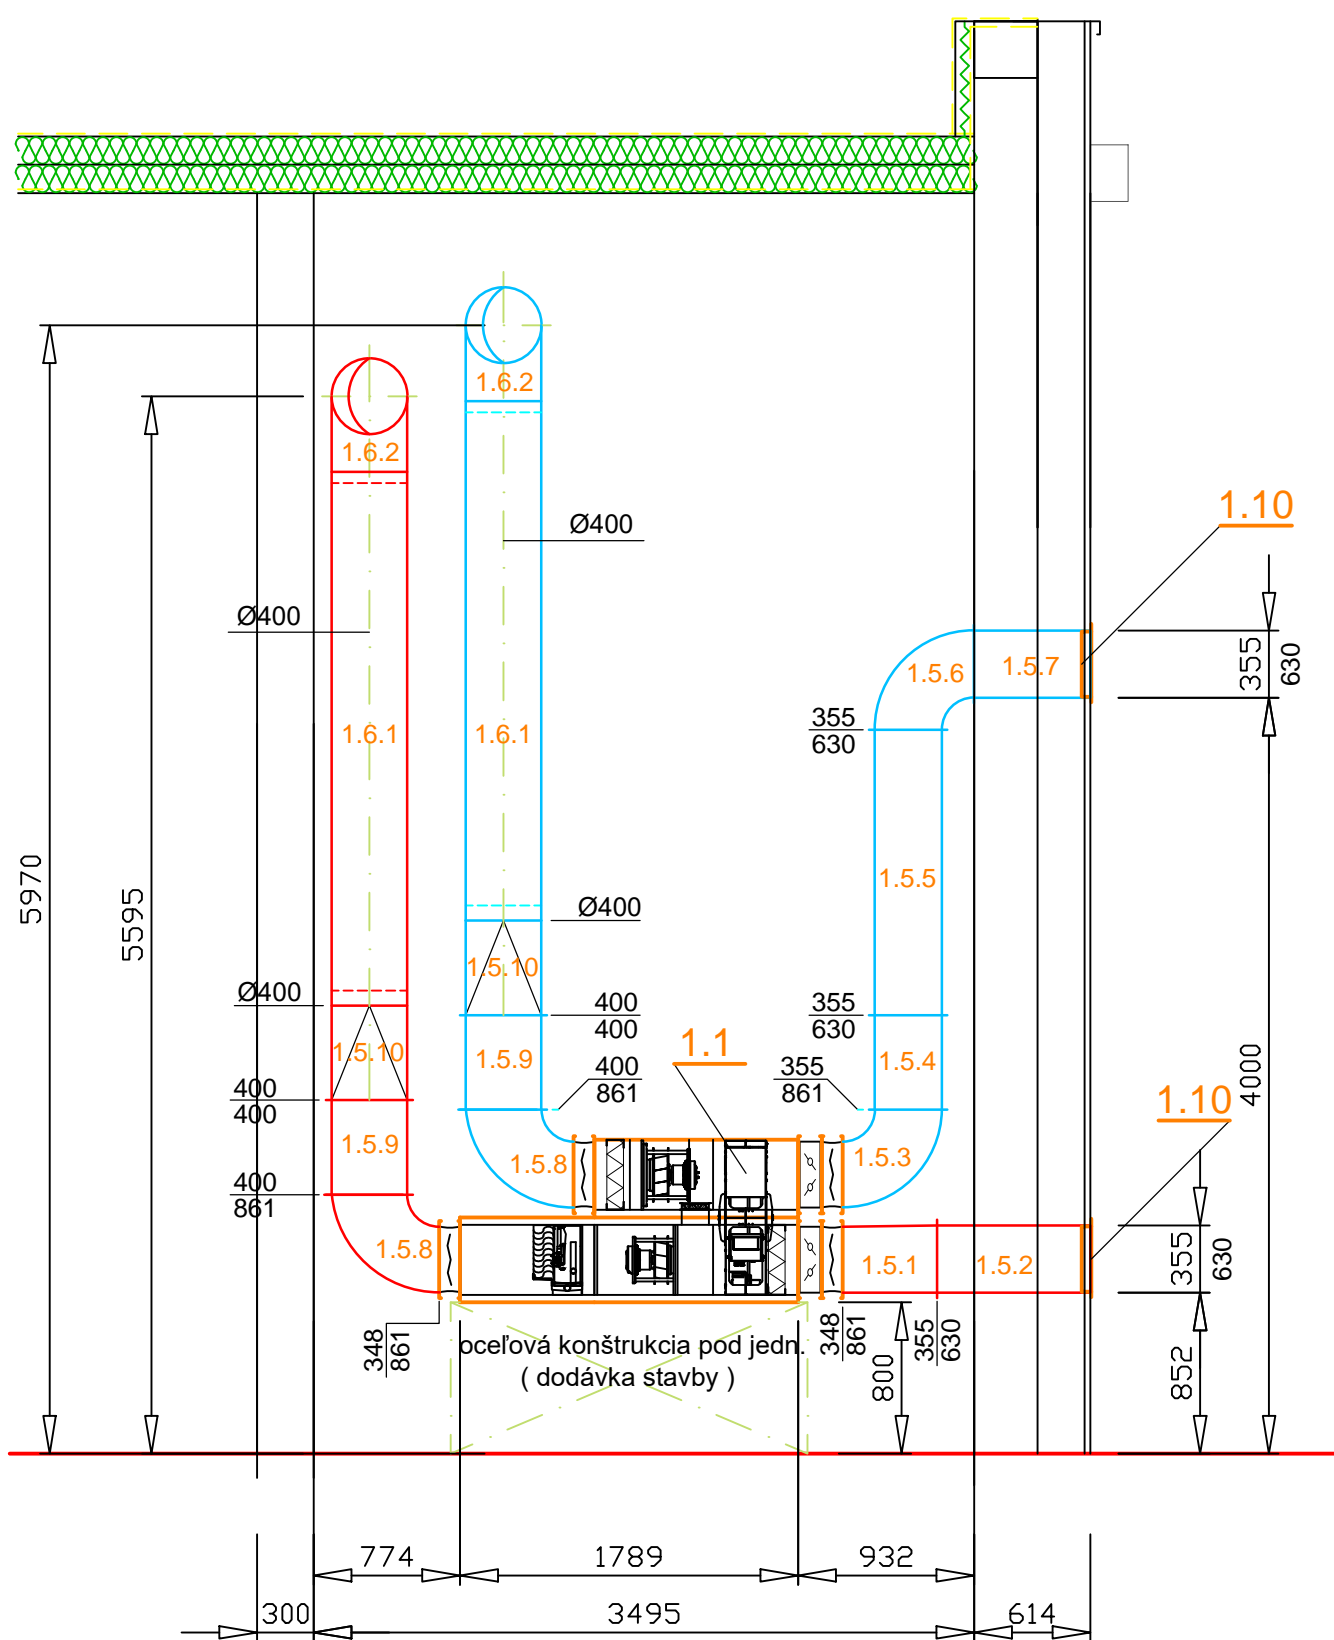

**POZNÁMKA :**  
špecifikácia technologického zariadenia je v textovej časti projektovej dokumentácie,  
časť 2. Zoznam strojov a zariadení

	GEN. PROJEKTANT: ING. PETER ŽIAK		SADA č.:	ING. ŠTEFAN DOMANKUŠ	
	ZOD. PROJEKTANT: ING. ŠTEFAN DOMANKUŠ			aut. stavebný inžinier, č. 3239*A*5-2,6	
	PROJEKTOVAL: ING. ŠTEFAN DOMANKUŠ			ŠKULTÉTYHO 26, 94912 NITRA	
	INVESTOR: MESTO ZLATÉ MORAVCE		IČO :37865749      č.t.: 0903 846772		
	MIESTO STAVBY: ul. HVIEZDOSLAVOVA 1552/6, ZLATÉ MORAVCE			STUPEŇ:	PPSP
	NÁZOV STAVBY: ENVIRONMENTÁLNE CENTRUM V MESTE ZLATÉ MORAVCE			FORMÁT:	4x A4
	ČASŤ: VETRANIE A REKUPERÁCIA REZ I - I, REZ II - II			Č. ZAK.:	10-07-21
				DÁTUM:	07. 2021
				MIERKA:	1 : 50
				Č. PRÍLOHY: vzt-3	