


LEGENDA ZARIADENÍ:

1	DOSKOVÝ VÝMENNÍK ALFA LAVAL CBH16-25H
2	REGULAČNÝ VENTIL ESBE TYP VLF125, DN20, kvs=6,3, SO SERVOPOHONOM ESBE ALF131
3	REGULÁCIA VÝMENNÍKOVEJ STANICE (DODÁVKA MaR)
4	OBEHOVÉ ČERPADLO VYKUROVACIEHO OKRUHU WILLO STRATOS MAXO 25/0,5-6
5	TROJCESTNÝ ZMIEŠAVACÍ VENTIL ESBE VRG131, DN20, kvs=6,3, SO SERVOPOHONOM ESBE ARA 661
6	MEMBRÁNOVÁ EXPANZNÁ NÁDOBA REFLEX N35 S OBJEMOM 35 l
7	GUŤOVÝ KOHÚT SO ZAIŠTENÍM REFLEX MK 3/4, DN20
8	POISŤNÝ VENTIL DUCO 1/2"/3/4" KD, DN15, po=3 bar
9	ODKAŤOVAČ SPIRO TRAP DN32
10	ZÁSOBNÍK PRE KOMPLETNÚ DEMINERALIZÁCIU HONEYWELL P300-LES
11	ÚPRAVA VODY PRE VYKUROVACIE SYSTÉMY HONEYWELL VE 300-1/2A
12	ZARIADENIE PRE AUTOMATICKÉ DOPLŇOVANIE VODY HONEYWELL NK300S-1/2A
13	EKVIETERMICKÁ REGULÁCIA SEKUNDÁRNEHO OKRUHU (DODÁVKA MaR)
14	ULTRAZVUKOVÝ MERAČ TEPLA KAMSTRUP MULTICAL 403, DN20, qn=2,5

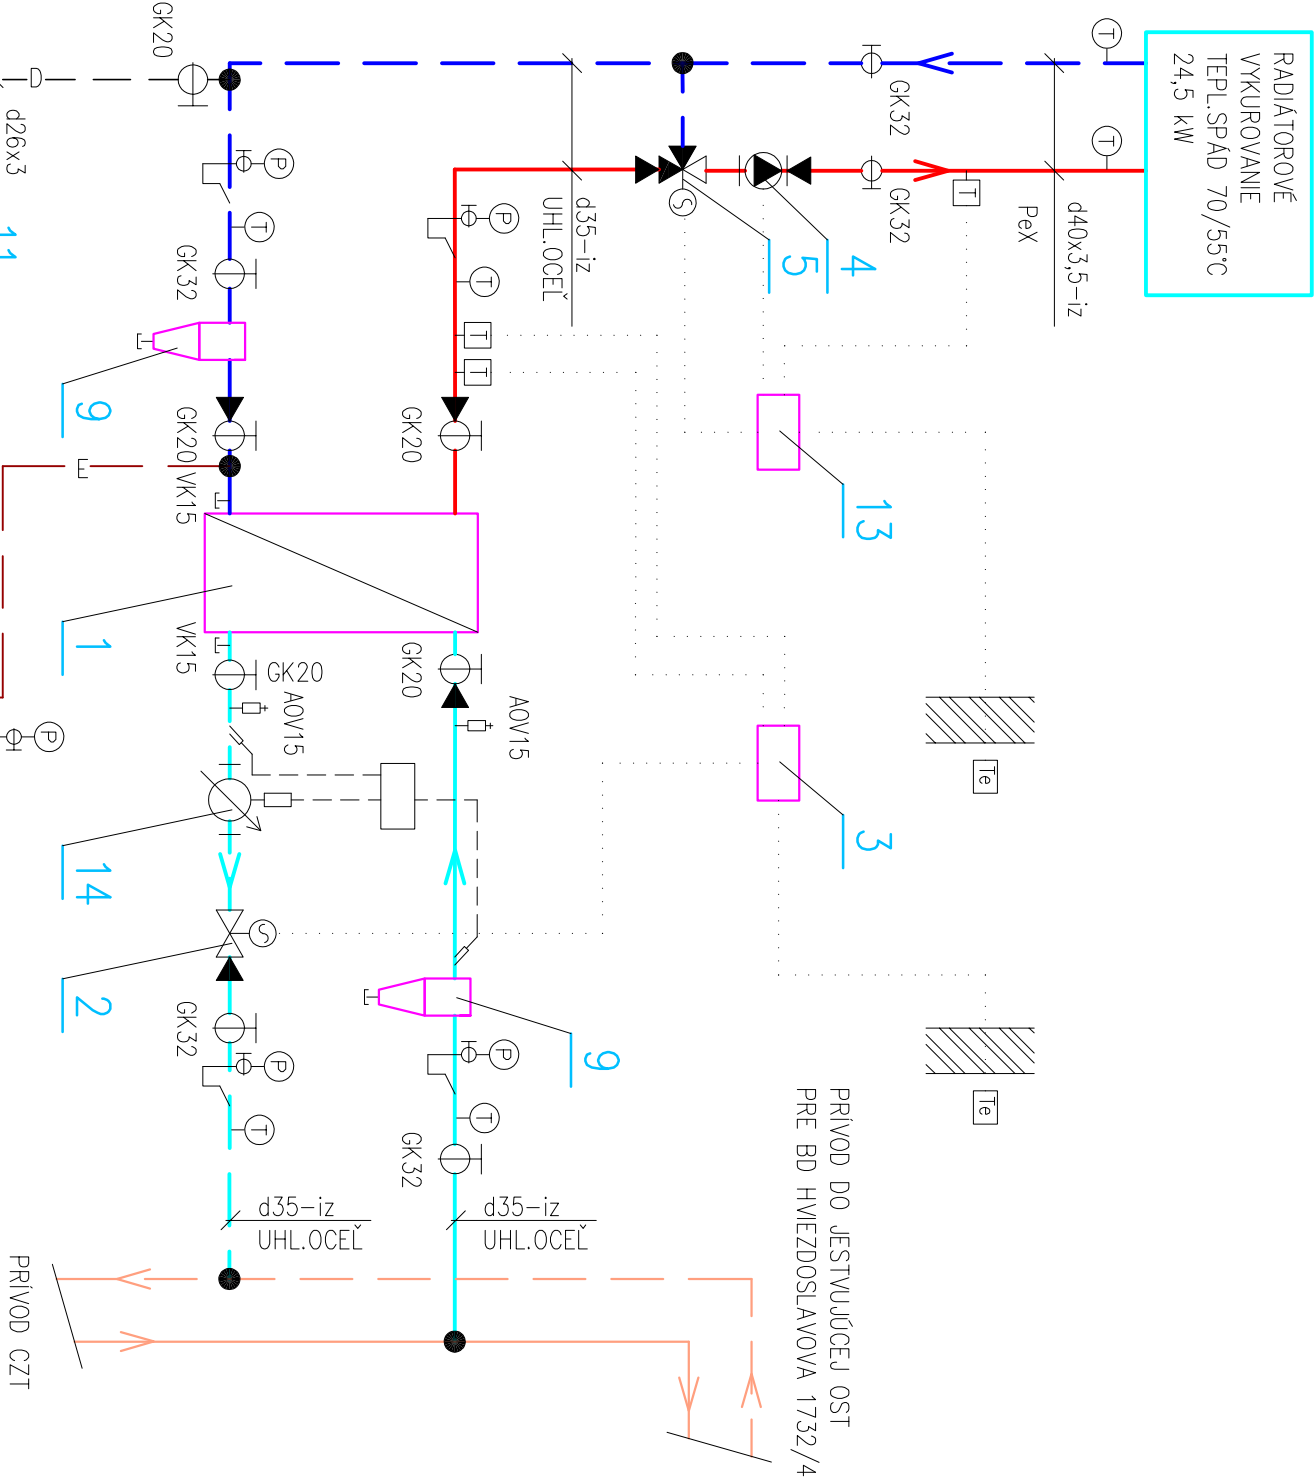

LEGENDA

- VYKUROVACIA VODA – PRÍVODNÉ POTRUBIE
- VYKUROVACIA VODA – VRATNÉ POTRUBIE
- VYKUROVACIA VODA PRIMÁRNEHO OKRUHU, PRÍVOD
- VYKUROVACIA VODA PRIMÁRNEHO OKRUHU, SPIAČOČKA
- PRÍPOJKA CZT, PRÍVOD
- PRÍPOJKA CZT, SPIAČOČKA
- POISŤNÉ POTRUBIE
- DOPLŇOVACIE POTRUBIE
- STUDENÁ VODA, PRÍVODNÉ POTRUBIE
- GK32 GUŤOVÝ KOHÚT, DN32
- VK15 VYPÚŠŤACÍ KOHÚT, DN15
- F20 FILTER, DN20
- AOV15 AUTOMATICKÝ ODVZDUŠŇOVACÍ VENTIL, DN15

VYPRACOVAL		KONTROLOVAL	ZODP. PROJEKTANT
ING.ŠANTAVÝ		ING.ŠANTAVÝ	ING.ŠANTAVÝ
MIESTO STAVBY : ul.Hviezdoslavova 1552/6, Zlaté Moravce			
INVESTOR : MESTO ZLATÉ MORAVCE			
NÁZOV ZAKAZKY : SO 01 – ENVIRONMENTÁLNE CENTRUM V MESTE ZLATÉ MORAVCE ÚSTREDNÉ VYKUROVANIE			
NÁZOV VÝKRESU : SCHEMA ZAPOJENIA			
<div>HERMOPROJEKT</div> <div>S.R.O.</div> <div>ŠTÚROVA 129/28, NITRA</div>			
DÁTUM	7 / 2021		
FORMÁT	3x44		
STUPEŇ	PSP		
ZÁK.ČÍSLO	18P / 07 / 2021		
MIERKA	Č. VÝKRESU		
1: N	5		