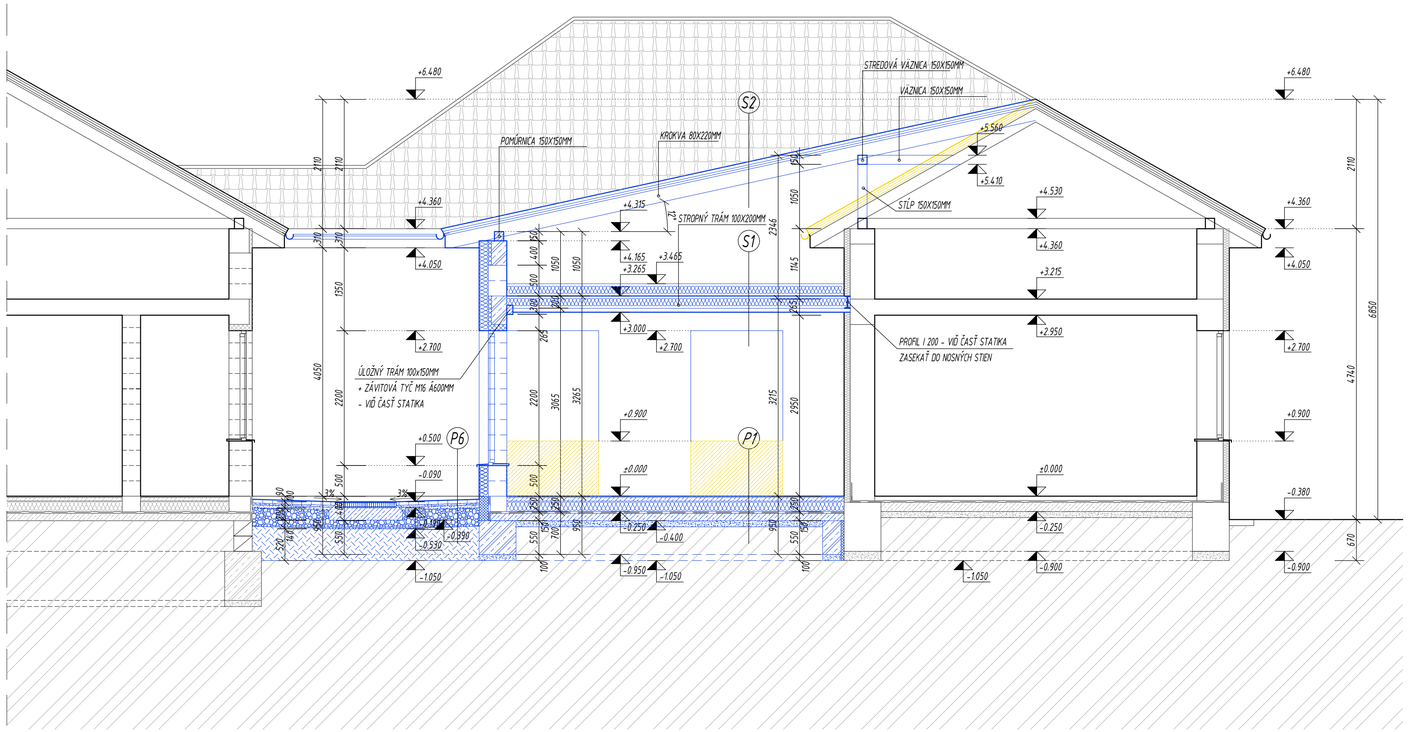

VÝPIS SKLADBY PODLÁH:

P1

- KERAMICKÁ DLAŽBA
- LEPIACA MALTA NA LEPENIE DLAŽBY
- BETÓNOVÁ MAZANINA HR. 60MM (SIEŤ KH 20 6,0/6,0 150x150 2000x3000)
- SEPARAČNÁ VRSTVA, PE FÓLIA
- TEPELNOIZOLAČNÁ DOSKA HR. 170MM
- IZOLÁCIA PROTI ZEMNEJ VLHKOSTI (ASF. HYDR. PÁS HYDROBIT V60 S 35)
- PENETRAČNÝ NÁTER (ICOPAL PRIEMER CLASIC)
- PODKLADNÝ BETÓN, HR. 150MM
(TRIEDY C16/20, SIEŤ KH 20 6,0/6,0 150x150 2000x3000)
- ŠTRKOPIESKOVÉ LÔŽKO, HR.100MM (FRAKCIA 8-16mm)
- PÔVODNÁ ZEMINA

P6

- BETÓNOVÁ ZÁMKOVÁ DLAŽBA HR. 60mm
- DRVENÉ KAMENIVO fr. 4-8mm, HR. 40mm
- DRVENÉ KAMENIVO fr. 8-16mm, HR. 300mm
- RASTLÝ TERÉN

VÝPIS SKLADBY STRECHY:

S1

- DREVENÝ STROPNÝ TRÁM HR. 220MM
- +TEPELNÁ IZOÁCIA NOBASIL HR. 220MM
- NOSNÝ ROŠT HR. 180MM
- +TEPELNÁ IZOLÁCIA NOBASIL HR. 180MM
- PAROZÁBRANA
- NOSNÝ ROŠT SADROKARTÓNU
- SADROKARTÓNOVÝ PODHĽAD

S2

- KERAMICKÁ STREŠNÁ KRYTINA
- LATOVANIE 35/50mm
- KONTRALATOVANIE 35/50MM
- POISTNÁ HYDROIZOLÁCIA
- DREVENÁ KROKVA 80/220mm

LEGENDA MATERIÁLOV:

- EXISTUJÚCE STAVEBNÉ KONŠTRUKCIE
- EXISTUJÚCE STAVEBNÉ KONŠTRUKCIE - URČENÉ NA ODSTRÁNENIE
- NAVRHOVANÁ NOSNÁ OBVODOVÁ STENA HR. 300mm Z KERAMICKÝCH TVÁRNIC HELUZ FAMILY 30 2in1 BRÚSENÁ (šxvxd: 300x249x247) NA TENKOVRSTVOVÉ LEPIDLO ZATEPLENÁ TEPELNOU IZOLÁCIOU Z MINERÁLNEJ VLNY HR. 150 mm
- BETÓN C 16/20
- ŽELEZOBETÓNOVÉ KONŠTRUKCIE C 20/25
- TEPELNÁ IZOLÁCIA Z MINERÁLNEJ VLNY HR. 200MM a 100MM
- TEPELNÁ IZOLÁCIA SOKLA Z EXTRUDOVANÉHO POLYSTYRÉNU - XPS HR. 50MM A 150MM
- IZOLÁCIA PROTI ZEMNEJ VLHKOSTI
- DRVENÉ KAMENIVO SO ZHUTNENÍM fr. 16-32, 32-63
- ZHUTNENÉ ŠTRKOPIESKOVÉ LÔŽKO
- NASYPANÁ ZHUTNENÁ ZEMINA
- RASTLÝ TERÉN

POZNÁMKY

- KÓTOVANÁ HRUBÁ STAVBA V MILIMETROCH
- VÝŠKOVÉ KÓTY V METROCH
- NEJASNOSTI HLÁSIŤ STAVEBNÉMU DOZORU
- ODCHÝLKY HLÁSIŤ STAVBYVEDÚCEMU A INVESTOROVI
- ROZVODY A VEDENIA TZB PREBRAŤ Z VÝKRESOV JEDNOTLIVÝCH PROFESIÍ TEJTO PD
- PREKONTROLOVAŤ SÚLAD S VÝKRESMI Z ČASTI PD STATIKA
- NEJASNOSTI MEDZI STAVEBNOU ČASŤOU, TZB A STATIKOU IHNEĎ HLÁSIŤ!!
- HYDROIZOLÁCIU ZVISLÝCH STIEN VYVIESŤ 300 mm NAD U.T.
- PRIERAZY A OTVORY VYNECHAŤ PODĽA JEDNOTLIVÝCH PROFESIÍ

Kováč Architects s.r.o.
Štvrť SNP 997/11, Galanta 924 01
mobil: +421 948 516 026
mail: office@kovacarchitects.sk

AUTOR PROJEKTU	Ing.arch. Ing. JÁN KOVÁČ
HLAVNÝ INŽINIER PROJEKTU	Ing.arch. Ing. JÁN KOVÁČ
VYPRACOVAL	Ing. KRISTÍNA ŠÁNDOROVÁ
INVESTOR	OBEC TRNOVEC NAD VÁHOM
MIESTO STAVBY	k.ú. TRNOVEC NAD VÁHOM, parc.č.: 643/1, 643/8, 643/9
NÁZOV STAVBY	ZÁKLADNÁ ŠKOLA S MATERSKOU ŠKOLOU TRNOVEC NAD VÁHOM - ROZŠÍRENIE KAPACÍT MATERSKEJ ŠKOLY
ÚČEL / STUPEŇ	PROJEKT PRE ZMENU STAVBY PRED DOKONČENÍM
PROFESIA	ARCHITEKTÚRA
DÁTUM	04/2021
FORMÁT	8 A4
ČÍSLO ZÁKAZKY	022/2020
OBJEKT / ČASŤ STAVBY	
OBSAH VÝKRESU	REZ B-B' - NAVRHOVANÝ STAV
MIERKA	1 : 50

SADA Č.

VÝKRES Č. 15