

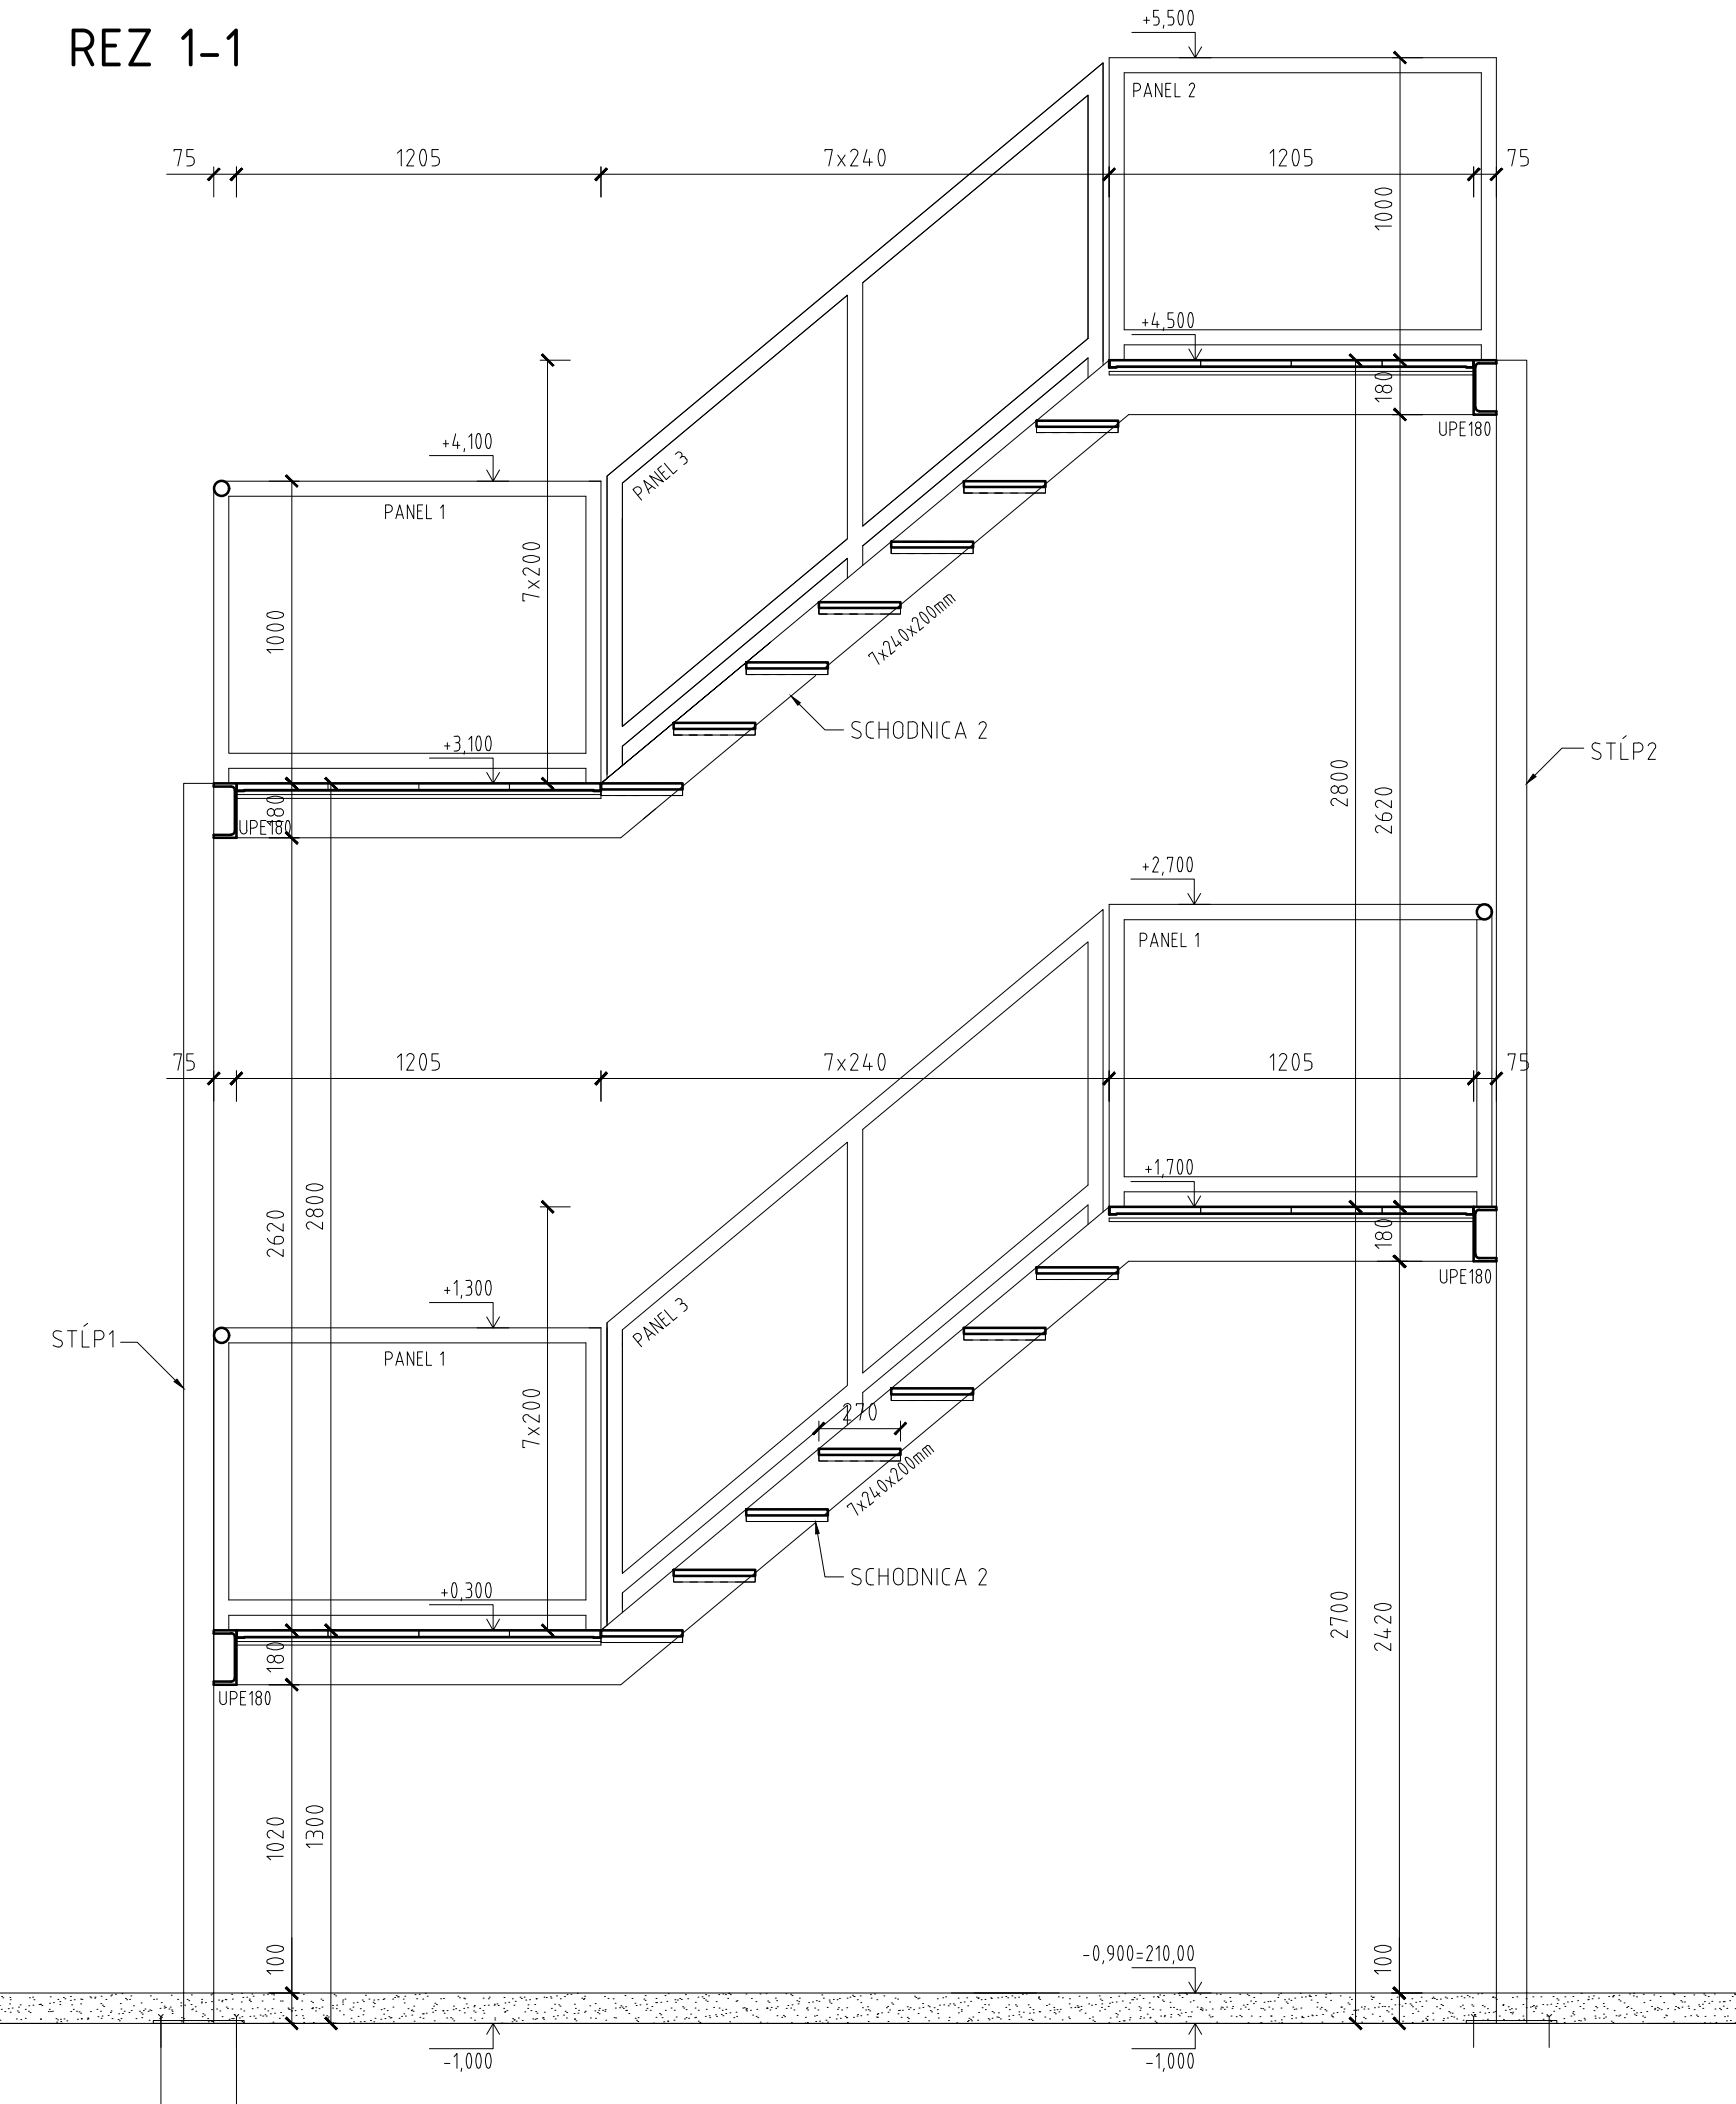



REZ 1-1

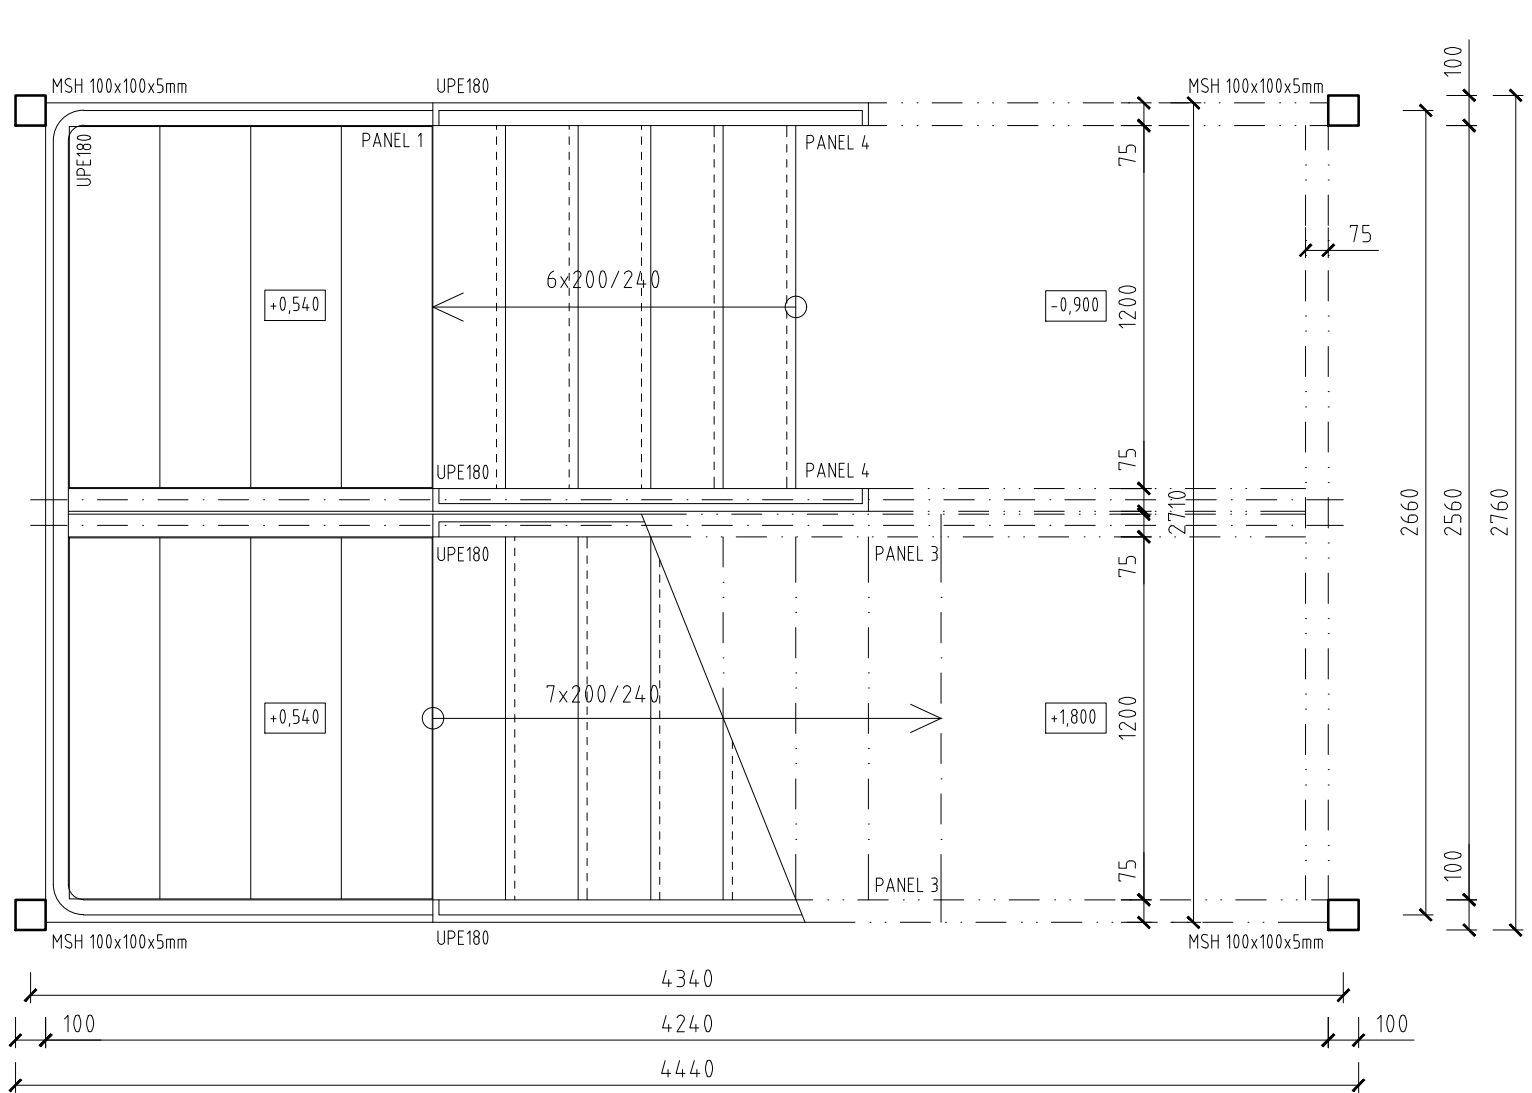

REZ 2-2

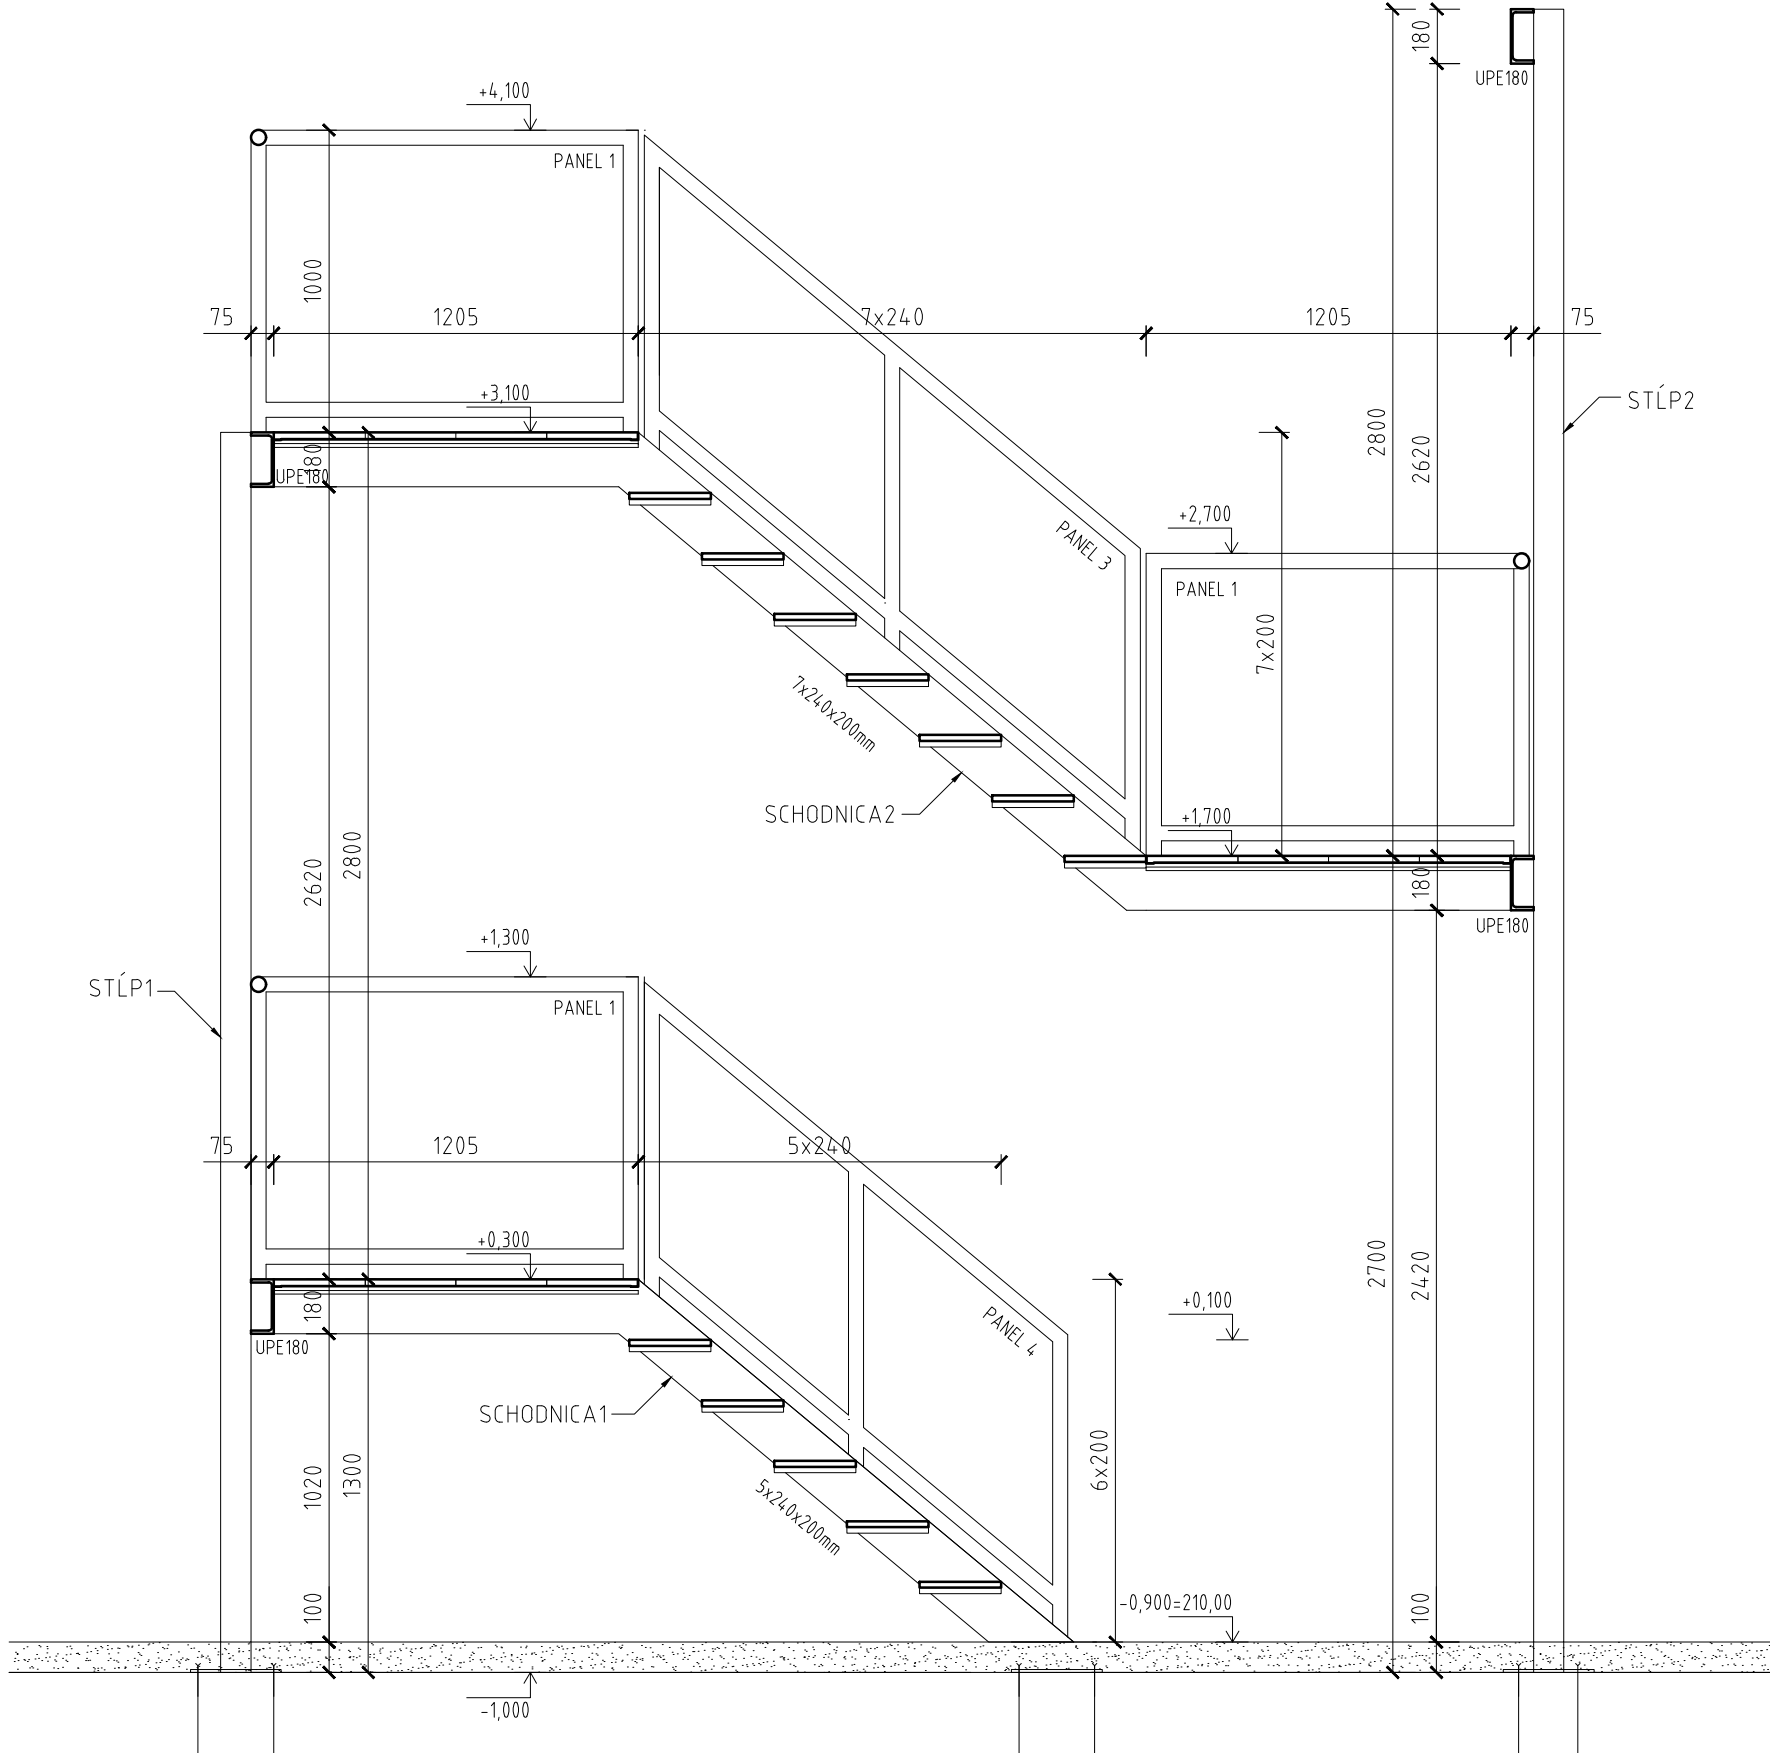

1.NP

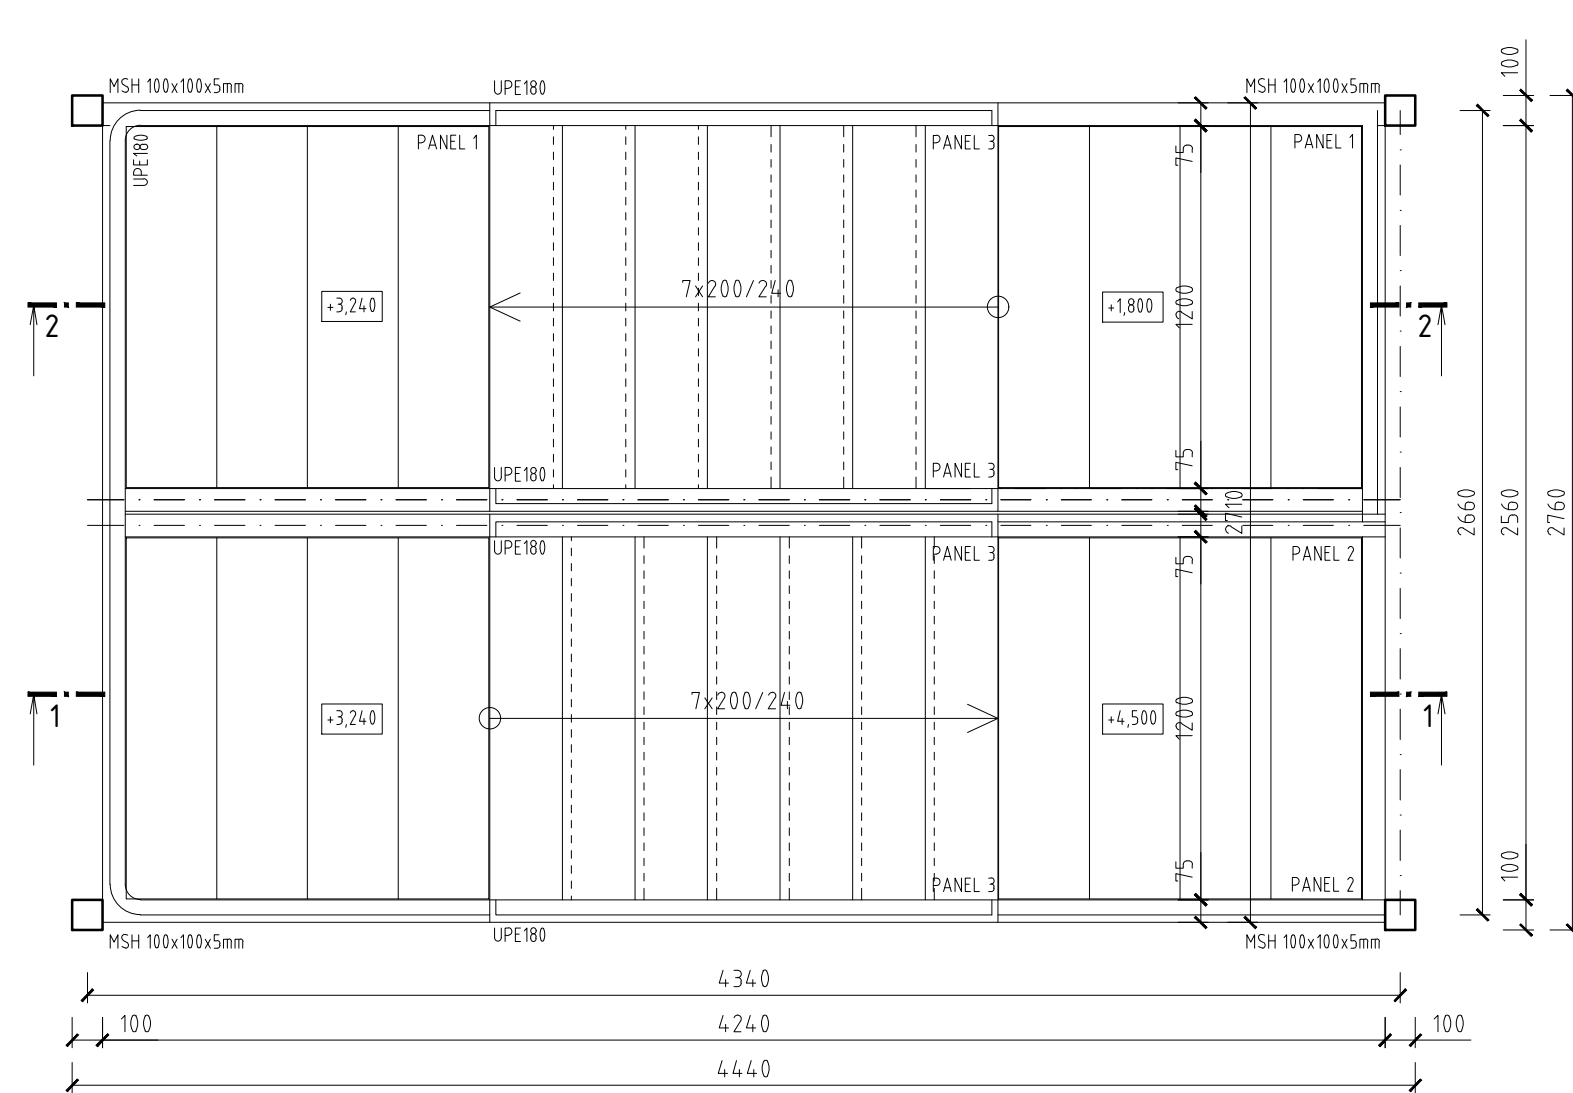

2.NP

POZN: Zakladanie schodiska rieši časť 1.1.2

±0,000 ≡ 210,90

STAVBA		ZHOTOVITEĽ		PARÉ Č.
Rekonštrukcia nočľahárne a nízkoprahového denného centra		TEKT s.r.o. Architekt Michal Vojtek		
INVESTOR		Mesto Trenčín, Mierové nám.č.2, 911 64 Trenčín		
STUPEŇ PD	REALIZAČNÝ PROJEKT	OBEC	Trenčín	
STAV. OBJEKT	SO201 NOČĽAHÁREŇ A NDC	KAT. ÚZEMIE	Trenčín	
ČASŤ	1.1 ASR, 1.1.3 DETAILY A VÝKAZY	PARC. ČÍSLO	149/1, 149/2	
OBSAH/MIERKA		Č. ZÁKAZKY VERZIA DÁTUM TLAČE		
OCEĽOVÉ SCHODISKO (1:25)		Ing.arch. MICHAL VOJTEK Ing.arch. MICHAL VOJTEK Ing.arch. MARIÁN DUDA ZOD 01-08-18 FINAL 15-01-2019		