


REZ D-D (1:50)

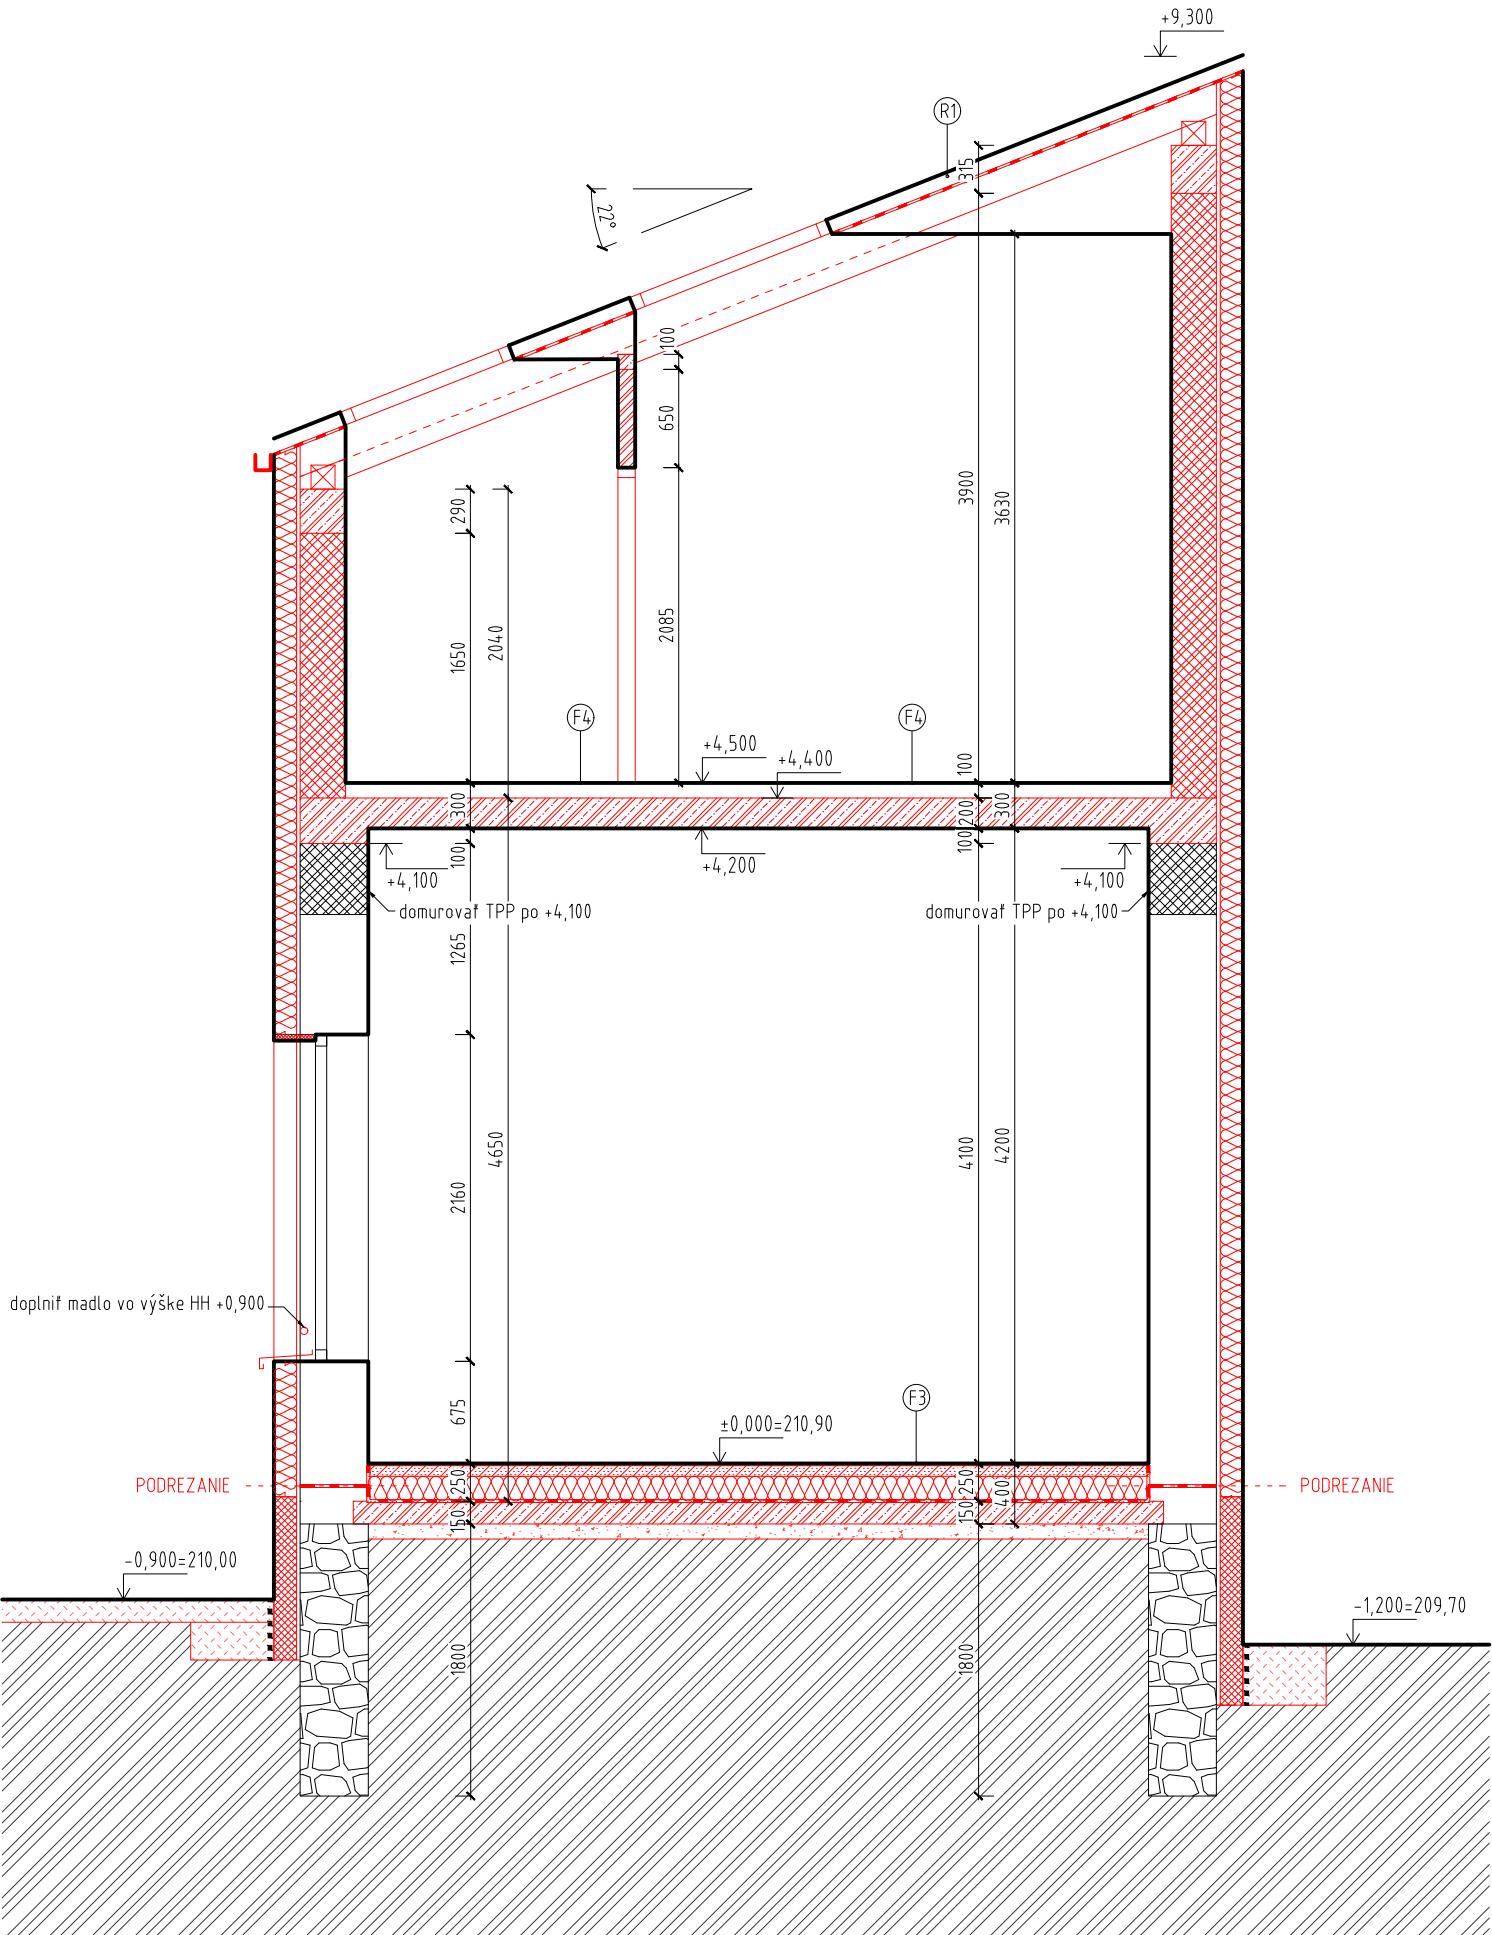

REZ C-C (1:50)

LEGENDA POVRCHOVÝCH ÚPRAV:

- UP.01 silikónová omietka biela na zateplení z minerálnej vlny
- UP.02 silikónová omietka sivá na zateplení z minerálnej vlny
- UP.03 plastové okná, izolačné dvojsklo
- UP.04 vstupné dvere plastové
- UP.05 nerezový komín

Legenda materiálov	
Ozn.	Popis materiálu
	Železobetón
	Prostý betón
	Cementový poter
	Tepelná izolácia - typ podľa konkr. skladby
	Extrudovaný polystyrén
	Tehlové murivo hr. podľa výkresovej dokumentácie
	Pôvodné kamenné murivo
	Hydroizolácia - typ podľa príslušnej skladby
	Kamenivo - typ podľa príslušnej skladby
	Štrk
	Pôvodná zemina
	Obsyp zeminou
	Pôvodné tehlové konštrukcie

±0,000 = 210,90

STAVBA		ZHOTOVITEĽ		PARÉ Č.
Rekonštrukcia nočľahárne a nízkoprahového denného centra		TEKT <small>S.r.o.</small>		
INVESTOR	Mesto Trenčín, Mierové nám.č.2, 911 64 Trenčín		Architekt Michal Vojtek	VÝKR. Č. ASR.12
STUPEŇ PD	DSP	OBEČ	Trenčín	
STAV. OBJEKT		KAT. ÚZEMIE	Trenčín	
ČASŤ	1.1 Arch.-stavebné riešenie	PARC. ČÍSLO	149/1, 149/2	
OBSAH/MIERKA	REZ C-C, D-D (1:50)		Č. ZÁKAZKY	
			VERZIA	FINAL
			DÁTUM TLAČE	22-10-2018