




SCHÉMA ULOŽENIA KONTAJNEROV
PÓDORYS 1.NP / 2.NP

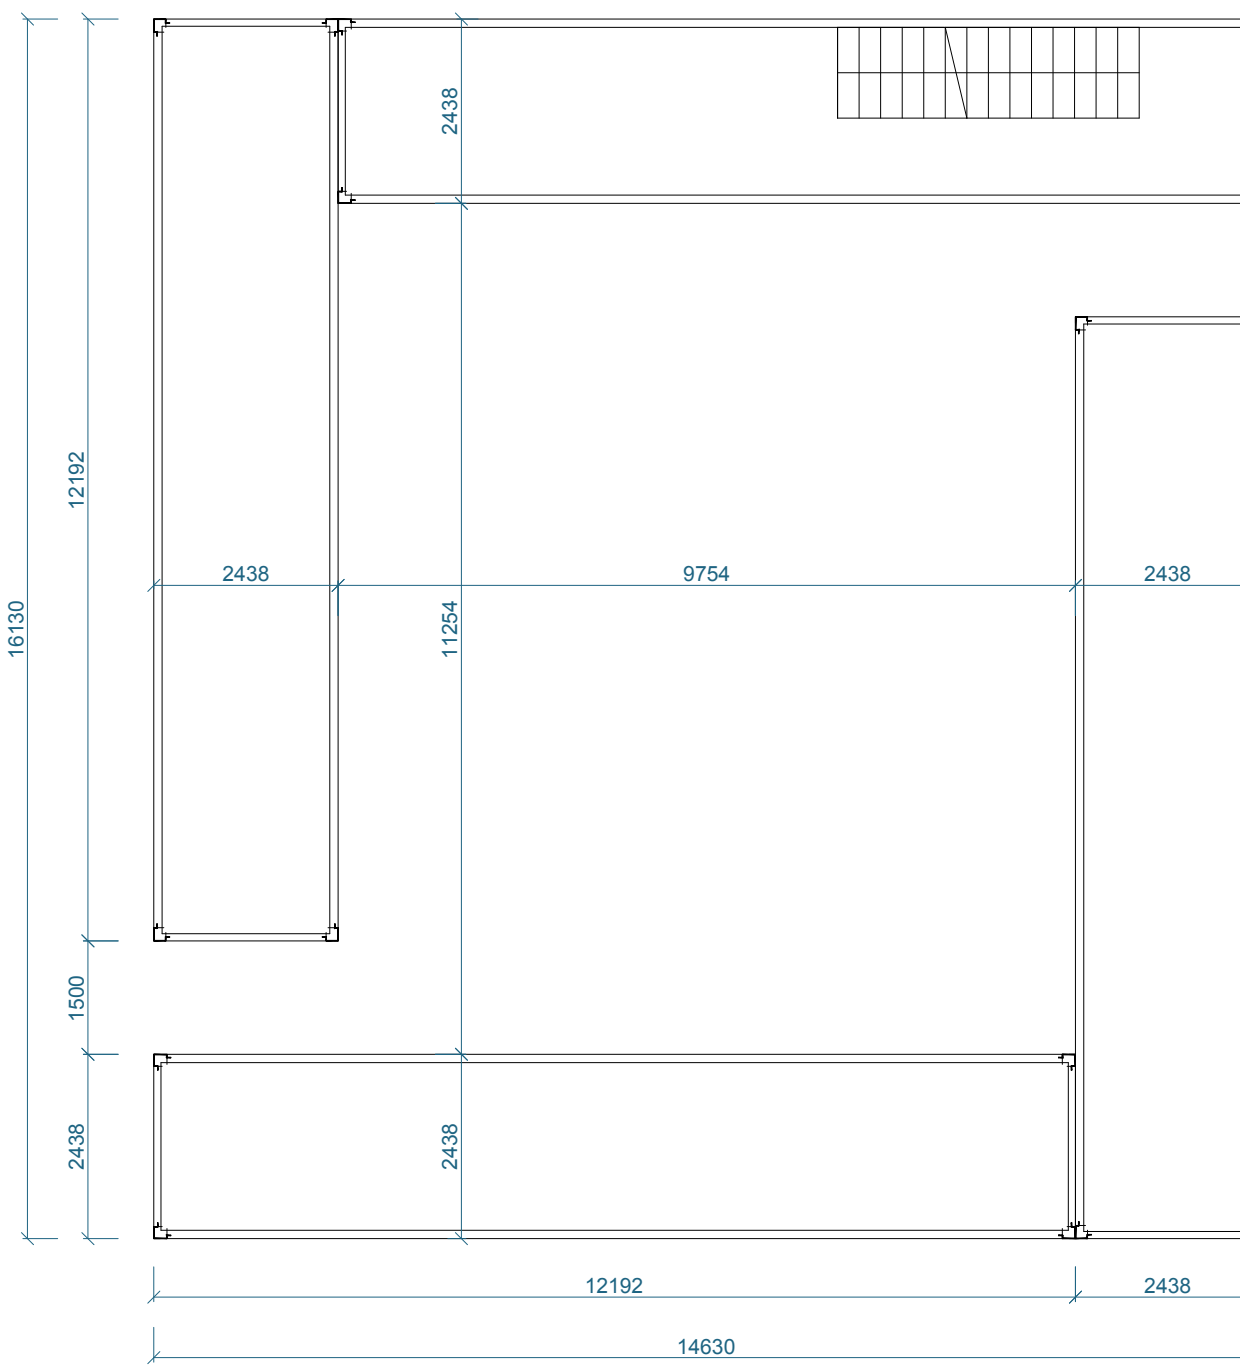


PÓDORYS 1.PP

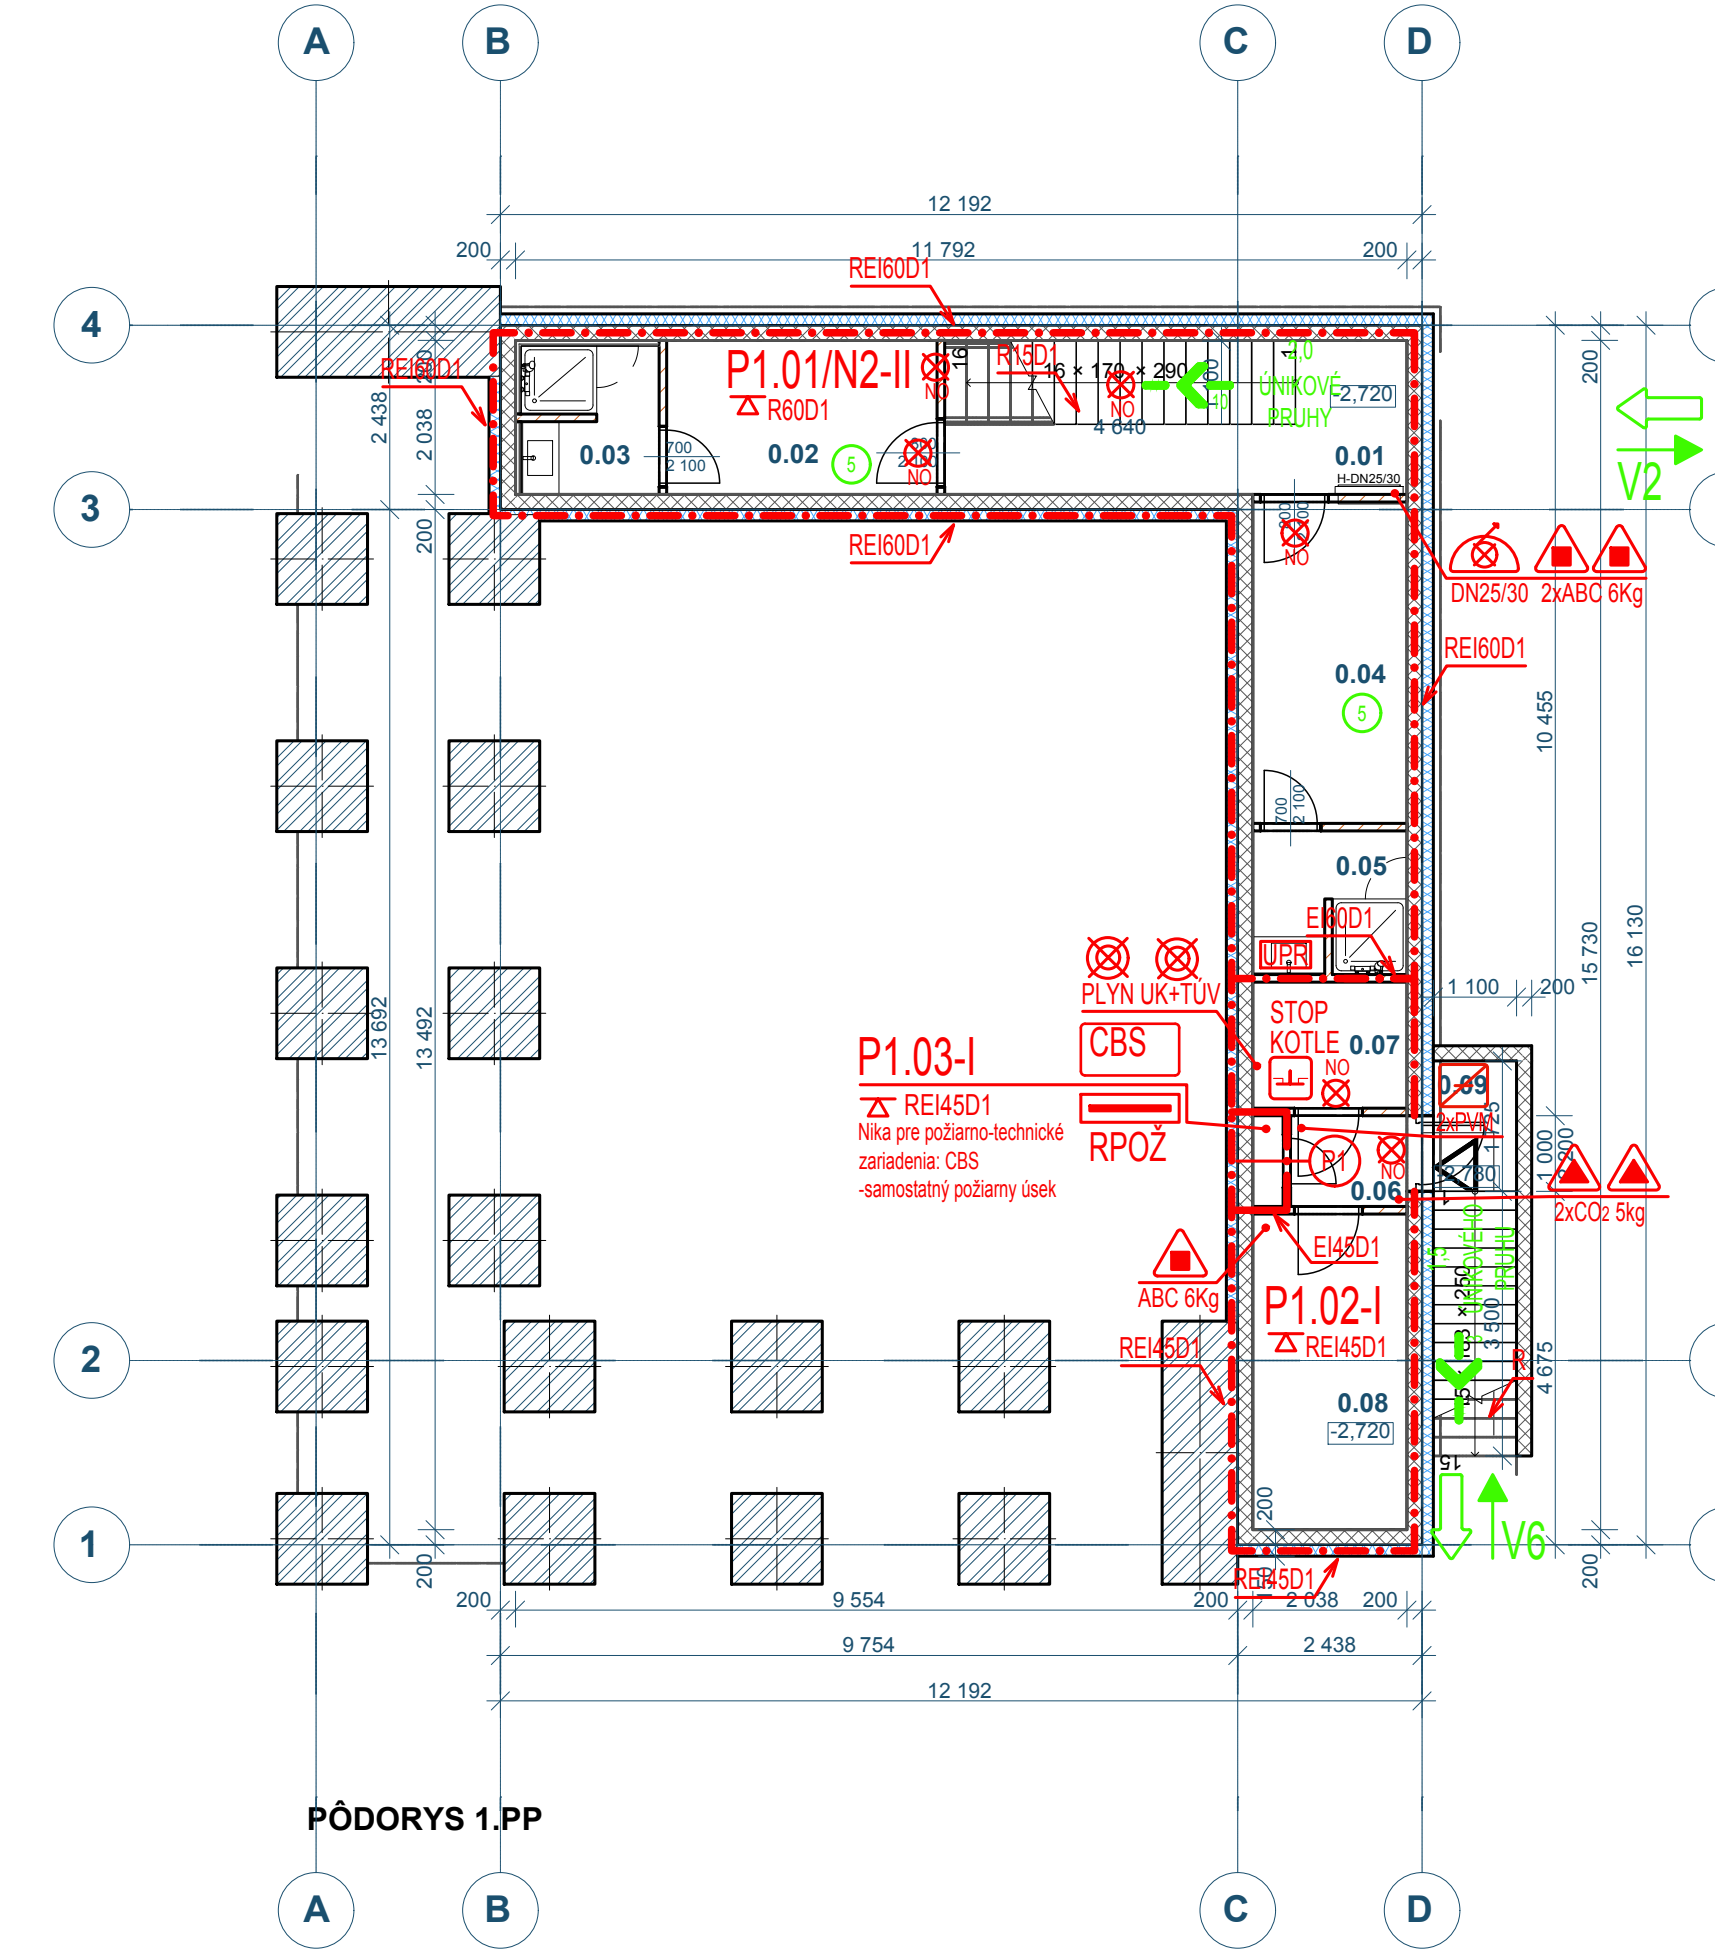

PÓDORYS 1.NP

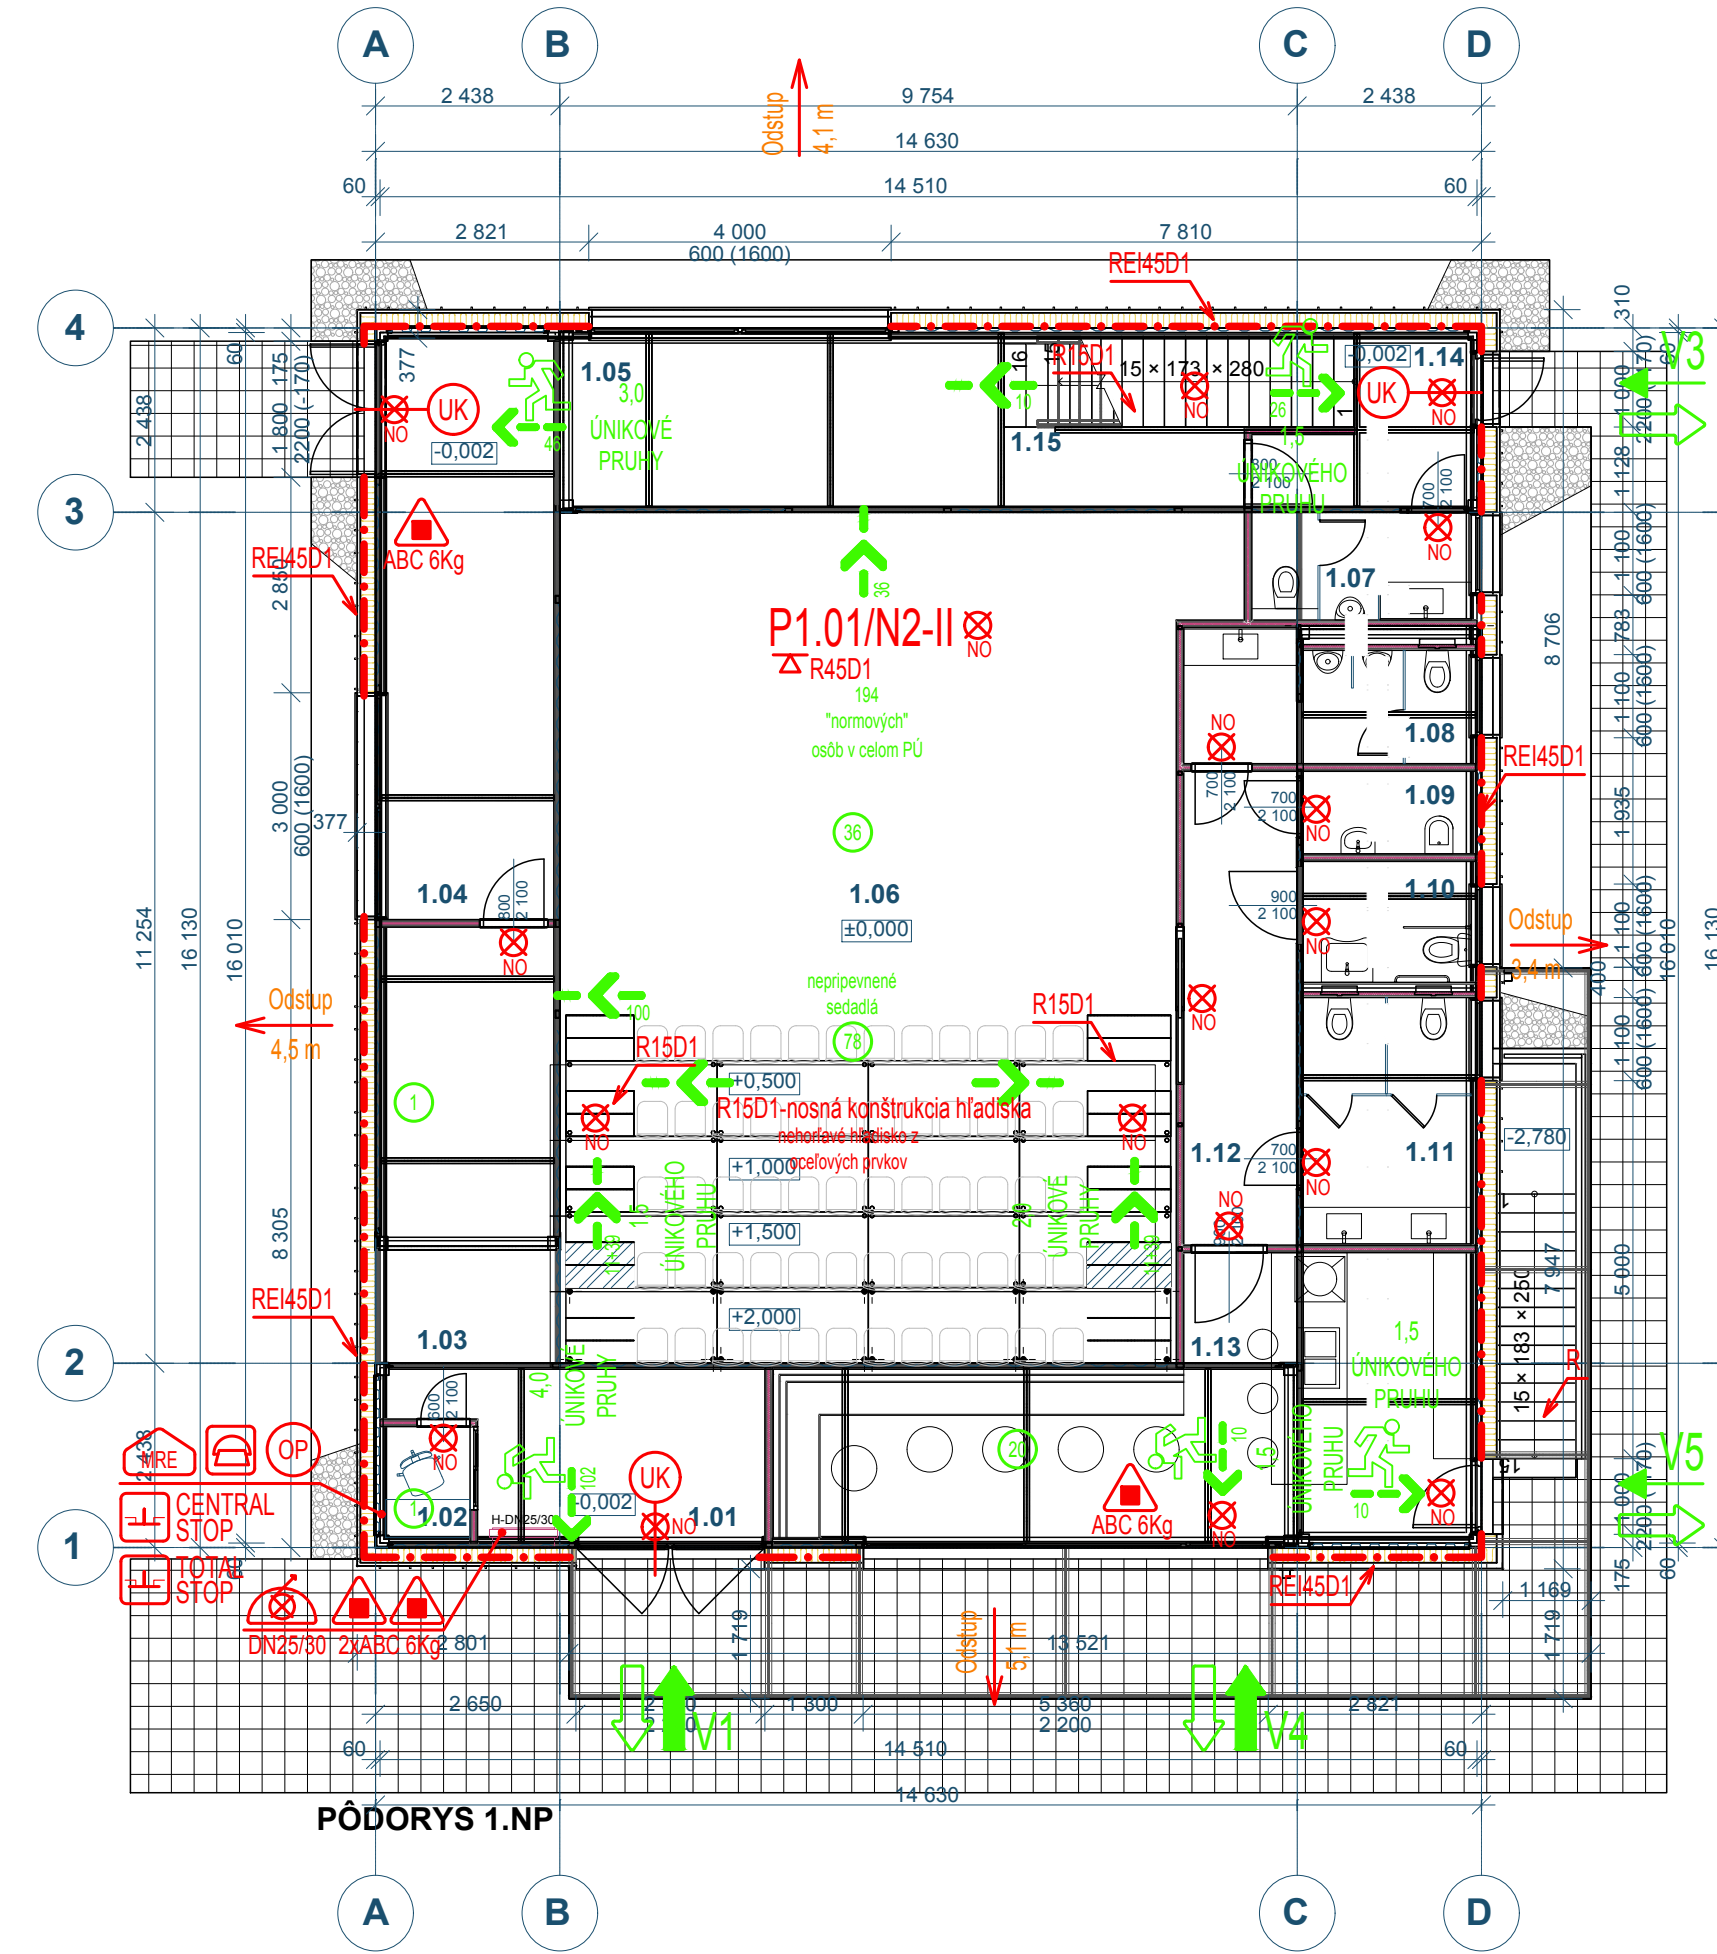

PÓDORYS 2.NP

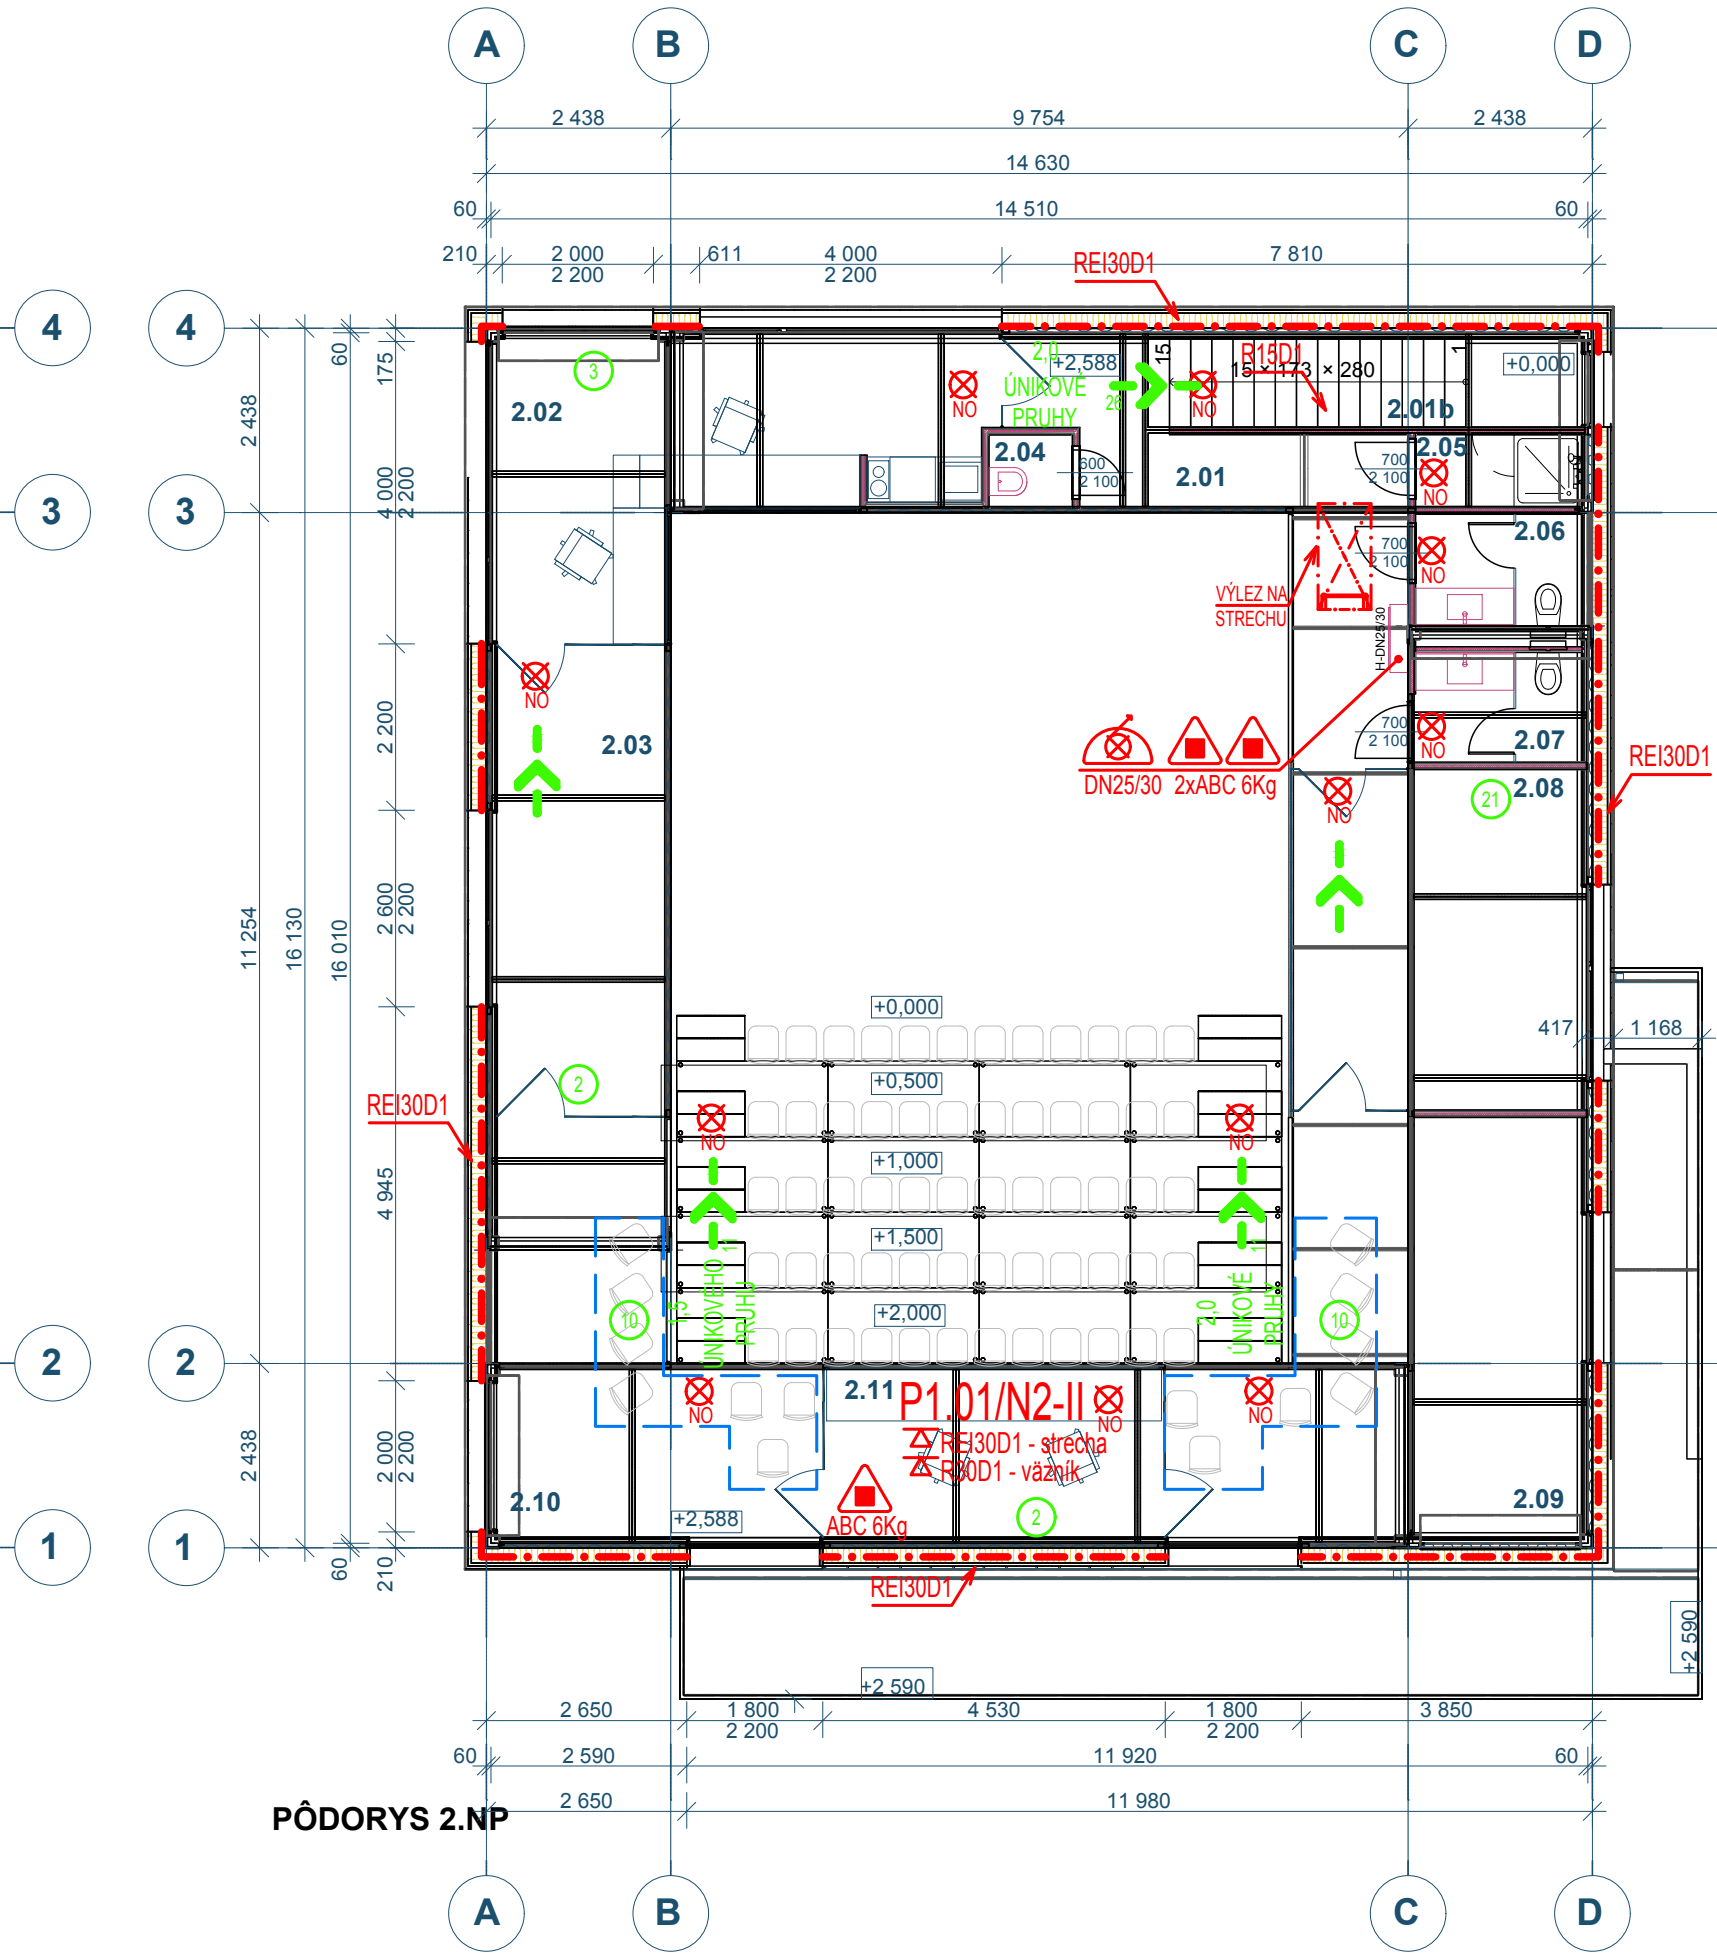

Tabuľka miestností 1.PP				
ozn	názov miestnosti	plocha (m2)	náslapná vrstva	úprava stien
0.01	chodba	13,00	Vyhliadený drábkobeton	-
0.02	šatňa-účinkujúci-ženy	10,70	Keramiká dlažba	Omietka VC
0.03	sprchy-účinkujúci-ženy	4,00	Keramiká dlažba	Omietka VC
0.04	šatňa-účinkujúci-muži	10,60	Keramiká dlažba	Omietka VC
0.05	sprchy-účinkujúci-muži	4,00	Keramiká dlažba	Omietka VC
0.06	chodba	2,40	Keramiká dlažba	Omietka VC
0.07	technická miestnosť	3,60	Keramiká dlažba	Keramikový obklad
0.08	sklad kaviareň	10,80	Keramiká dlažba	Omietka VC
		56,04 m²		

Tabuľka miestností 1.NP				
ozn	názov miestnosti	plocha (m2)	náslapná vrstva	úprava stien
1.01	vstupná hala	9,56	PVC	SDK+maľba
1.02	pokladňa	1,63	PVC	SDK+maľba
1.03	šatňa	12,94	PVC	SDK+maľba
1.04	sklad	17,25	PVC	SDK+maľba
1.05	sklad-zákusie	16,58	PVC	SDK+maľba
1.06	univerzálna multifunkčná sala	93,05	Vyhliadený drábkobeton	Priznané nosníky+trapezový plech
1.07	wc-herci	4,01	PVC	Keramikový obklad
1.08	wc-návštevníci-muži	6,11	PVC	Keramikový obklad
1.09	upratovacia komora	2,45	PVC	Keramikový obklad
1.10	wc - imobil.	3,59	PVC	Keramikový obklad
1.11	wc - návštevníci-ženy	7,34	PVC	Keramikový obklad
1.12	wc - chodba	9,40	PVC	SDK+maľba
1.13	kaviareň	26,98	PVC	SDK+maľba
1.14	predsieň	4,80	PVC	SDK+maľba
1.15	schodisko	5,45	Plech	Priznané nosníky+trapezový plech
		221,13 m²		

Tabuľka miestností 2.NP				
ozn	názov miestnosti	plocha (m2)	náslapná vrstva	úprava stien
2.01	chodba	12,54	PVC	SDK+maľba
2.01b	schodisko	4,61	Plech	Priznané nosníky+trapezový plech
2.02	kancelária	19,38	PVC	SDK+maľba
2.03	kancelária /	14,27	PVC	SDK+maľba
2.04	upratovacia komora	1,06	PVC	Keramikový obklad
2.05	sprcha	2,09	PVC	Keramikový obklad
2.06	wv - muži	3,26	PVC	Keramikový obklad
2.07	wv - ženy	3,19	PVC	Keramikový obklad
2.08	multifunkčná miestnosť-skušobňa	17,41	PVC	SDK+maľba
2.09	balkón/chodba	25,40	PVC	SDK+maľba
2.10	balkón/chodba	17,43	PVC	SDK+maľba
2.11	réžia	10,16	PVC	SDK+maľba
		130,81 m²		

LEGENDA MATERIÁLOV

- Beton vyztužený
- Striekaná tepelná izolácia
- Keramiké tvárnice - nenosné
- Tepelná izolácia - minerálna vata
- Tepelná izolácia - polystyrén EPS
- Tepelná izolácia - polystyrén XPS
- Beton prostý
- Montovaná SDK deliaca konštrukcia
- Betonové tvárnice - nosné
- Štrk - frakcie 16/32
- Zemina - pôvodná
- Odvetraná fasáda

revízia výkresu		
IDrev	dátum	popis

MAROŠ VARGA architekt

Vajanského 58
92101_Piešťany
mva.arch@gmail.com_+421 903 260 454

zodpovedný projektant
Ing.Milan Kašuba, Ph.D.
autor
Ing.arch. Maroš Varga
klient

Mesto Trenčín
Mierové námestie č.2
911 64 _ Trenčín
Slovenská republika

projekt _ miesto

KONTAJNEROVÉ DIVADLO
VEDĽA KINA HVIEZDA - TREŇČÍN

Trenčín
224/2, 216/3,
stavebný objekt
SO 101 - KONTAJNEROVÉ DIVADLO
formát
420 x 297
názov výkresu

mierka
1:100

PÓDORYS 1.PP, 1.NP, 2.NP
SCHÉMA ULOŽENIA KONTAJNEROV

požiarňa ochrana		výkres č.	
č. zákazky		PO02	
2020_033		02_2021	
revízia		R0	
stupeň pd		SP	